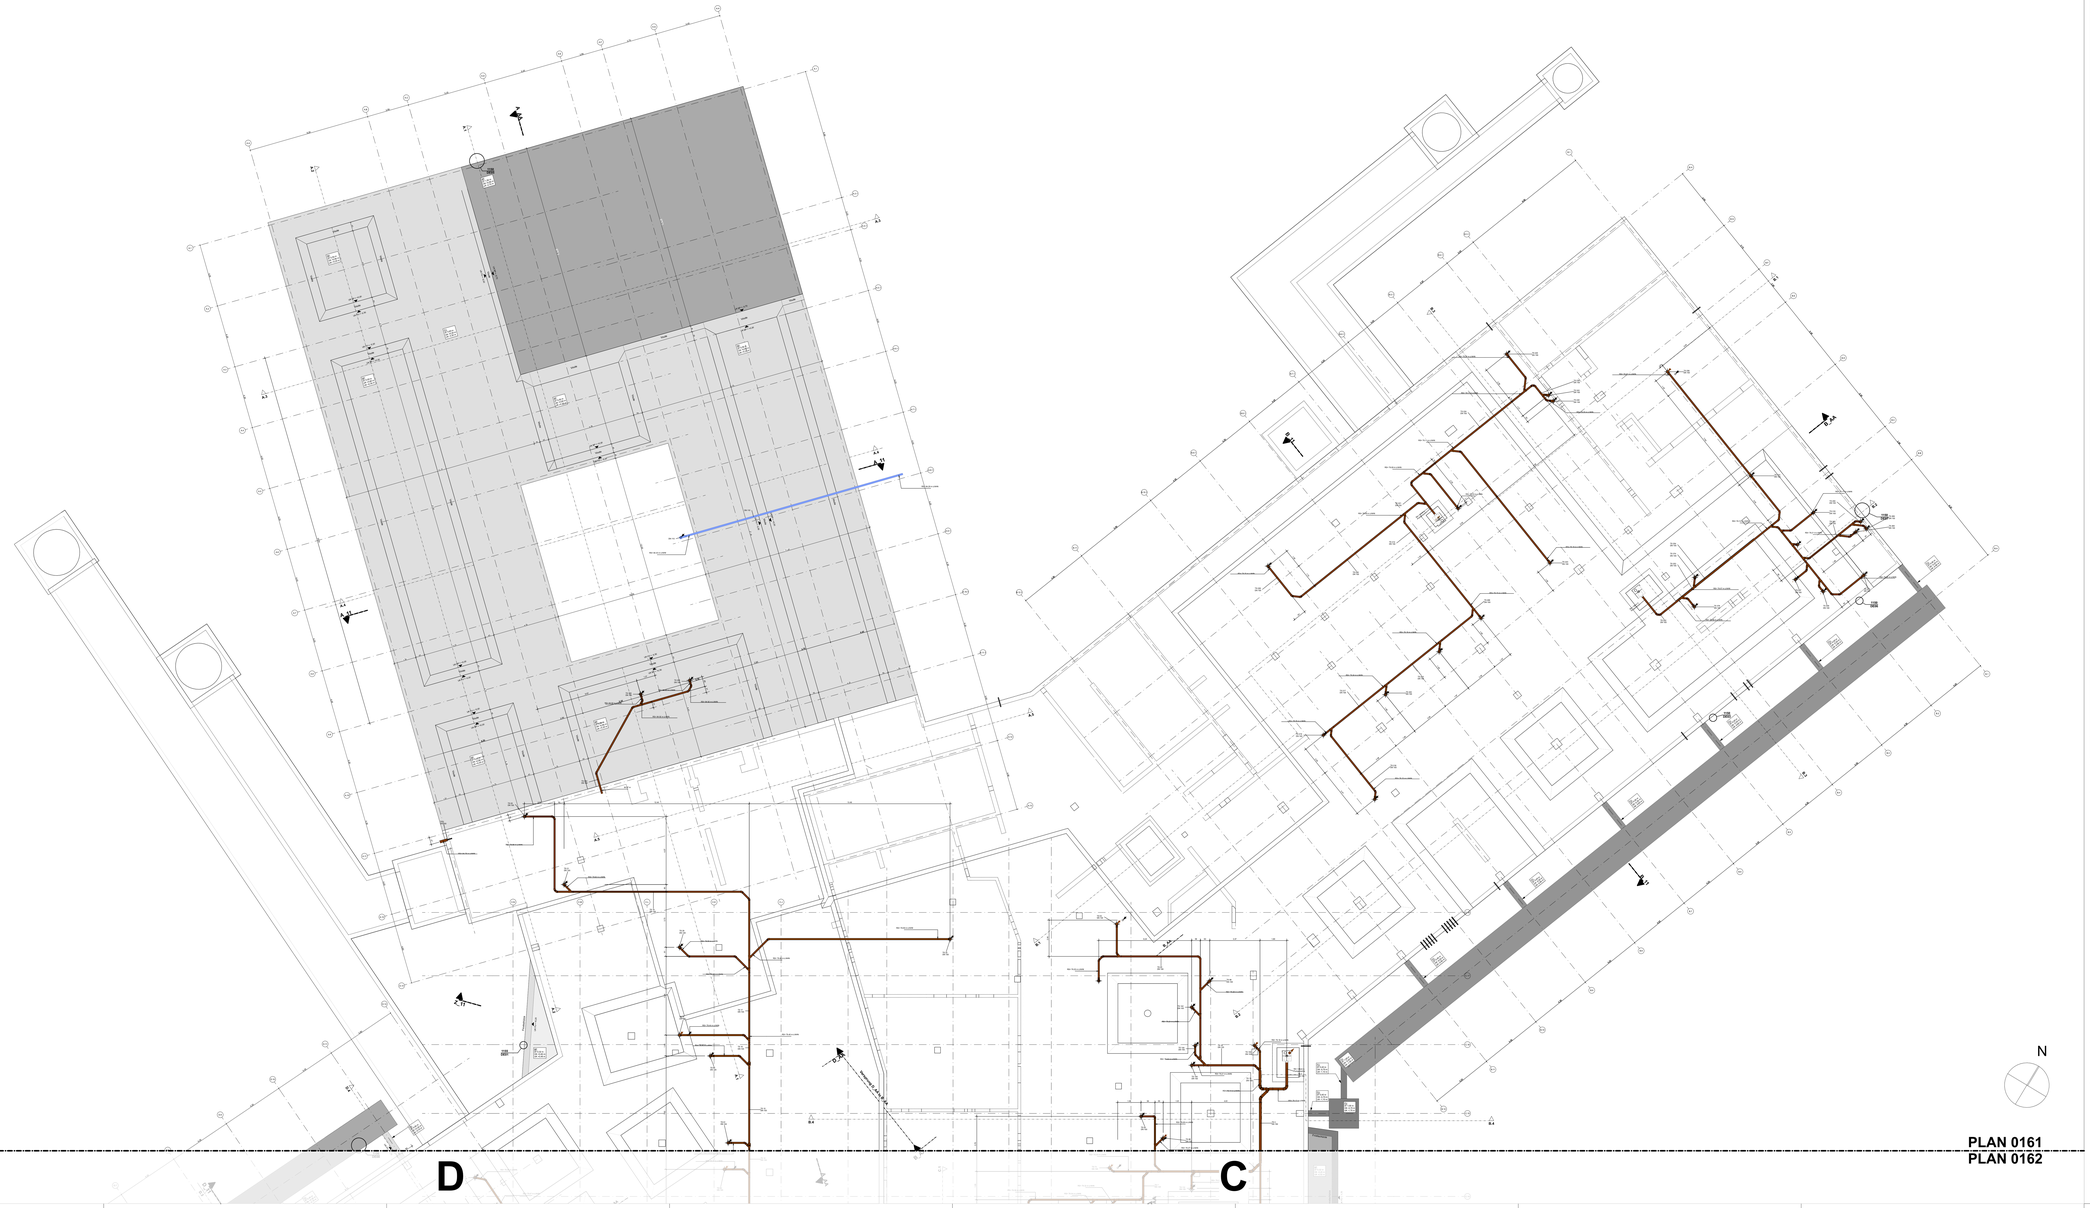

Legende Architektur:

HINWEIS! Maßgebend farbliche Darstellung!
Einfärbung Schraffuren zu Bauteilen ausgerichtet auf Grund verschiedener Winkel

	Stahlbeton		Rohfußboden
	WU-Beton		Fertigfußboden
	Beton, unbewehrt	TP Dämmung	Tiefpunkt Gefälledämmung (Dach)
	Stahlbeton/Kerngitter	HP Dämmung	Hochpunkt Gefälledämmung (Dach)
	Mauerwerk	SA	Bodenablauf Sanitär
	Gipskartonständerwand		RR - Regenrohr (exemplarische Darstellung) Typ 1 - Entwässerung in Mulde Typ 2 - Entwässerung über eine Rinne in Mulde Typ 3 - Entwässerung über Dach Typ 4 - Entwässerung über eine Grundleitung in Rigole Typ 5 - Entwässerung als Speier
	Dämmung, weich		
	Dämmung, hart		
	geneigte Deckenfläche		Öffnungsflügel - Reinigung
	Außenhaltefläche		
	BD - Bodendurchbruch		Öffnungsflügel - Lüftung/Behaglichkeit
	DD - Deckendurchbruch KSD-D - Kernbohrzone Decke KSD-W - Kernbohrzone Wände (wird bauseits von TGA Gewerk erstellt)		Even Chef
			Nasse Steigleitung und Entnahmestelle
	WD - Wanddurchbruch		Brandwand
	WS - Wandschlitz		Brandwand bis unter Dachhaut - beidseitig mind. 0,5m auskragend feuerbeständig! Nicht tragende Bauteile Keine brennbaren Bauteile über Brandwände hinausragend!
	KSD-W - Kernbohrzone Wand (wird bauseits von TGA Gewerk erstellt)		
	EST - Einsetzbauteil WU-Beton Boden (Typ 1-3, 7, 8 siehe Detailblatt 1103)		PL-AR-0161 PLAN-NR.	Verweis angrenzende Plannummer
	EST - Einsetzbauteil WU-Beton Wand (Typ 4-6 siehe LV-Position)			Index-Wolke
	Element verdeckt / unterhalb			
	Element verdeckt / oberhalb			Achsen
	UK RD: Unterkante Rohdecke			Sichtbeton
	UK FD: Unterkante Fertigdecke			Detailnamens
	OK FFB: Oberkante Fertigfußboden			Verweis auf Detailplan
	OK RFB: Oberkante Rohfußboden			

	UK Gründung -1,70
	UK Gründung -1,40
	UK Gründung -1,20
	UK Gründung -1,10
	UK Gründung -0,85
	UK Gründung -0,70
	UK Gründung -0,60
	UK Gründung -0,40
	UK Gründung -0,10
	UK Gründung +0,30
	UK Gründung +0,40

±0,00 = = 85,00 m ü. NHN (DHHN2016)

ALLE TÜR- UND BRÜSTUNGSHÖHEN SIND AUF OK FFB BEZOGEN, SOWEIT NICHT ANDERS ANGEGEBEN.

DIESER PLAN GILT NUR IN VERBINDUNG MIT DEN PLÄNEN DER STATIK, DER FACHINGENEURE UND DEN ZUGEHÖRIGEN DETAILPLÄNEN DES ARCHITEKTEN.

MAßE SIND VOM UNTERNEHMER EIGENVERANTWORTLICH AUF DER BAUSTELLE AUF IHRE RICHTIGKEIT ZU ÜBERPRÜFEN.

UNSTIMMIGKEITEN IN DEN PLÄNEN SIND UNVERZÜGLICH VOM AUFTRAGNEHMER DER OBJEKTÜBERWACHUNG ZU MELDEN.

Index	Datum	Name	Änderung
c	10.07.2026	XX	siehe Änderungsseiten gemäß Planungsfortschritt; Grundlertungen ergänzt – gemäß Planung TGA
b	29.05.2026	XX	Planungsgrundlage WP2
a	12.03.2026	XX	siehe Änderungsseiten gemäß Planungsfortschritt
-	21.01.2026	XX	Planungsgrundlage WP1

Planschlüssel **EGK_5__AR_GR_AB__F1_0161_V_c**		Plannummer kurz: 0161 Index: c
VORABZUG		**Gründung Bauteil A+B+Zentrum**
±0,00 = 85,00 m ü. NHN		
Maßnahme	Neubau Europagymnasium und Errichtung von Sportanlagen in Kerpen-Nord **SCHULGEBÄUDE**	Gemarkung: Kerpen Flurnummer: 36
Bauherr	Kolpingstadt Kerpen Jahnplatz 1 50171 Kerpen	Bauteil: **AB** Abteilung/Sachgebiet: Amt 19-Hochbau
Planverfasser		Planfach: AR Planstand: 5
Leistungsphase	**AUSFÜHRUNGSPLANUNG** **WP2 - Planung Rohbau**	Maßstab: **1:100**
gezeichnet		Plannummer kurz: **0161** Index: **c**
Planinhalt	**Gründung Bauteil A+B+Zentrum**	Plandatum: 10.07.2026 Freigabevermerk: **VORABZUG**

Blattgröße:1.730,3x841