


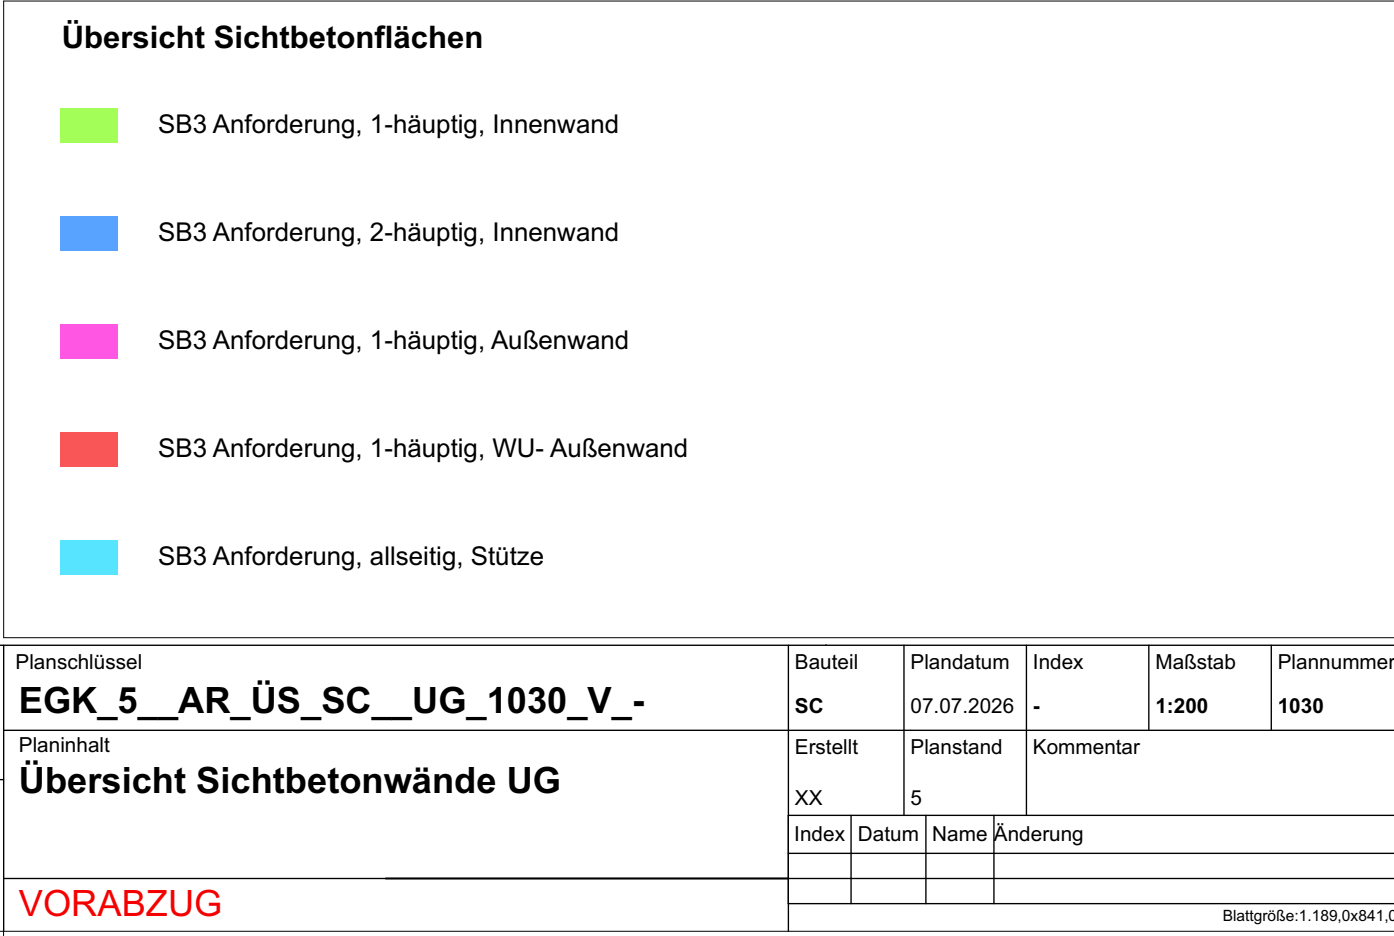

Maßnahme: Neubau Europaparkmäss und Errichtung von Sportanlagen in Kernen UD SCHULGEBAUDE	Bauherr: Kolpingstadt Kernen Jahrelplatz 1, 50171 Kernen	Planschnitt EGK_5_AR_US_SC_UG_1030_V - Übersicht Sichtbetonwände UG				
	Planverfasser	Bauteil SC	Planum 07.07.2020	Index -	Maßstab 1:200	Plannummer 1030
		Erstellt: XX	Planstand 5	Kommentar		
		Index XX	Datum	Name	Änderung	
VORABZUG						
Bauteilgruppe 1:100 (außer)						