




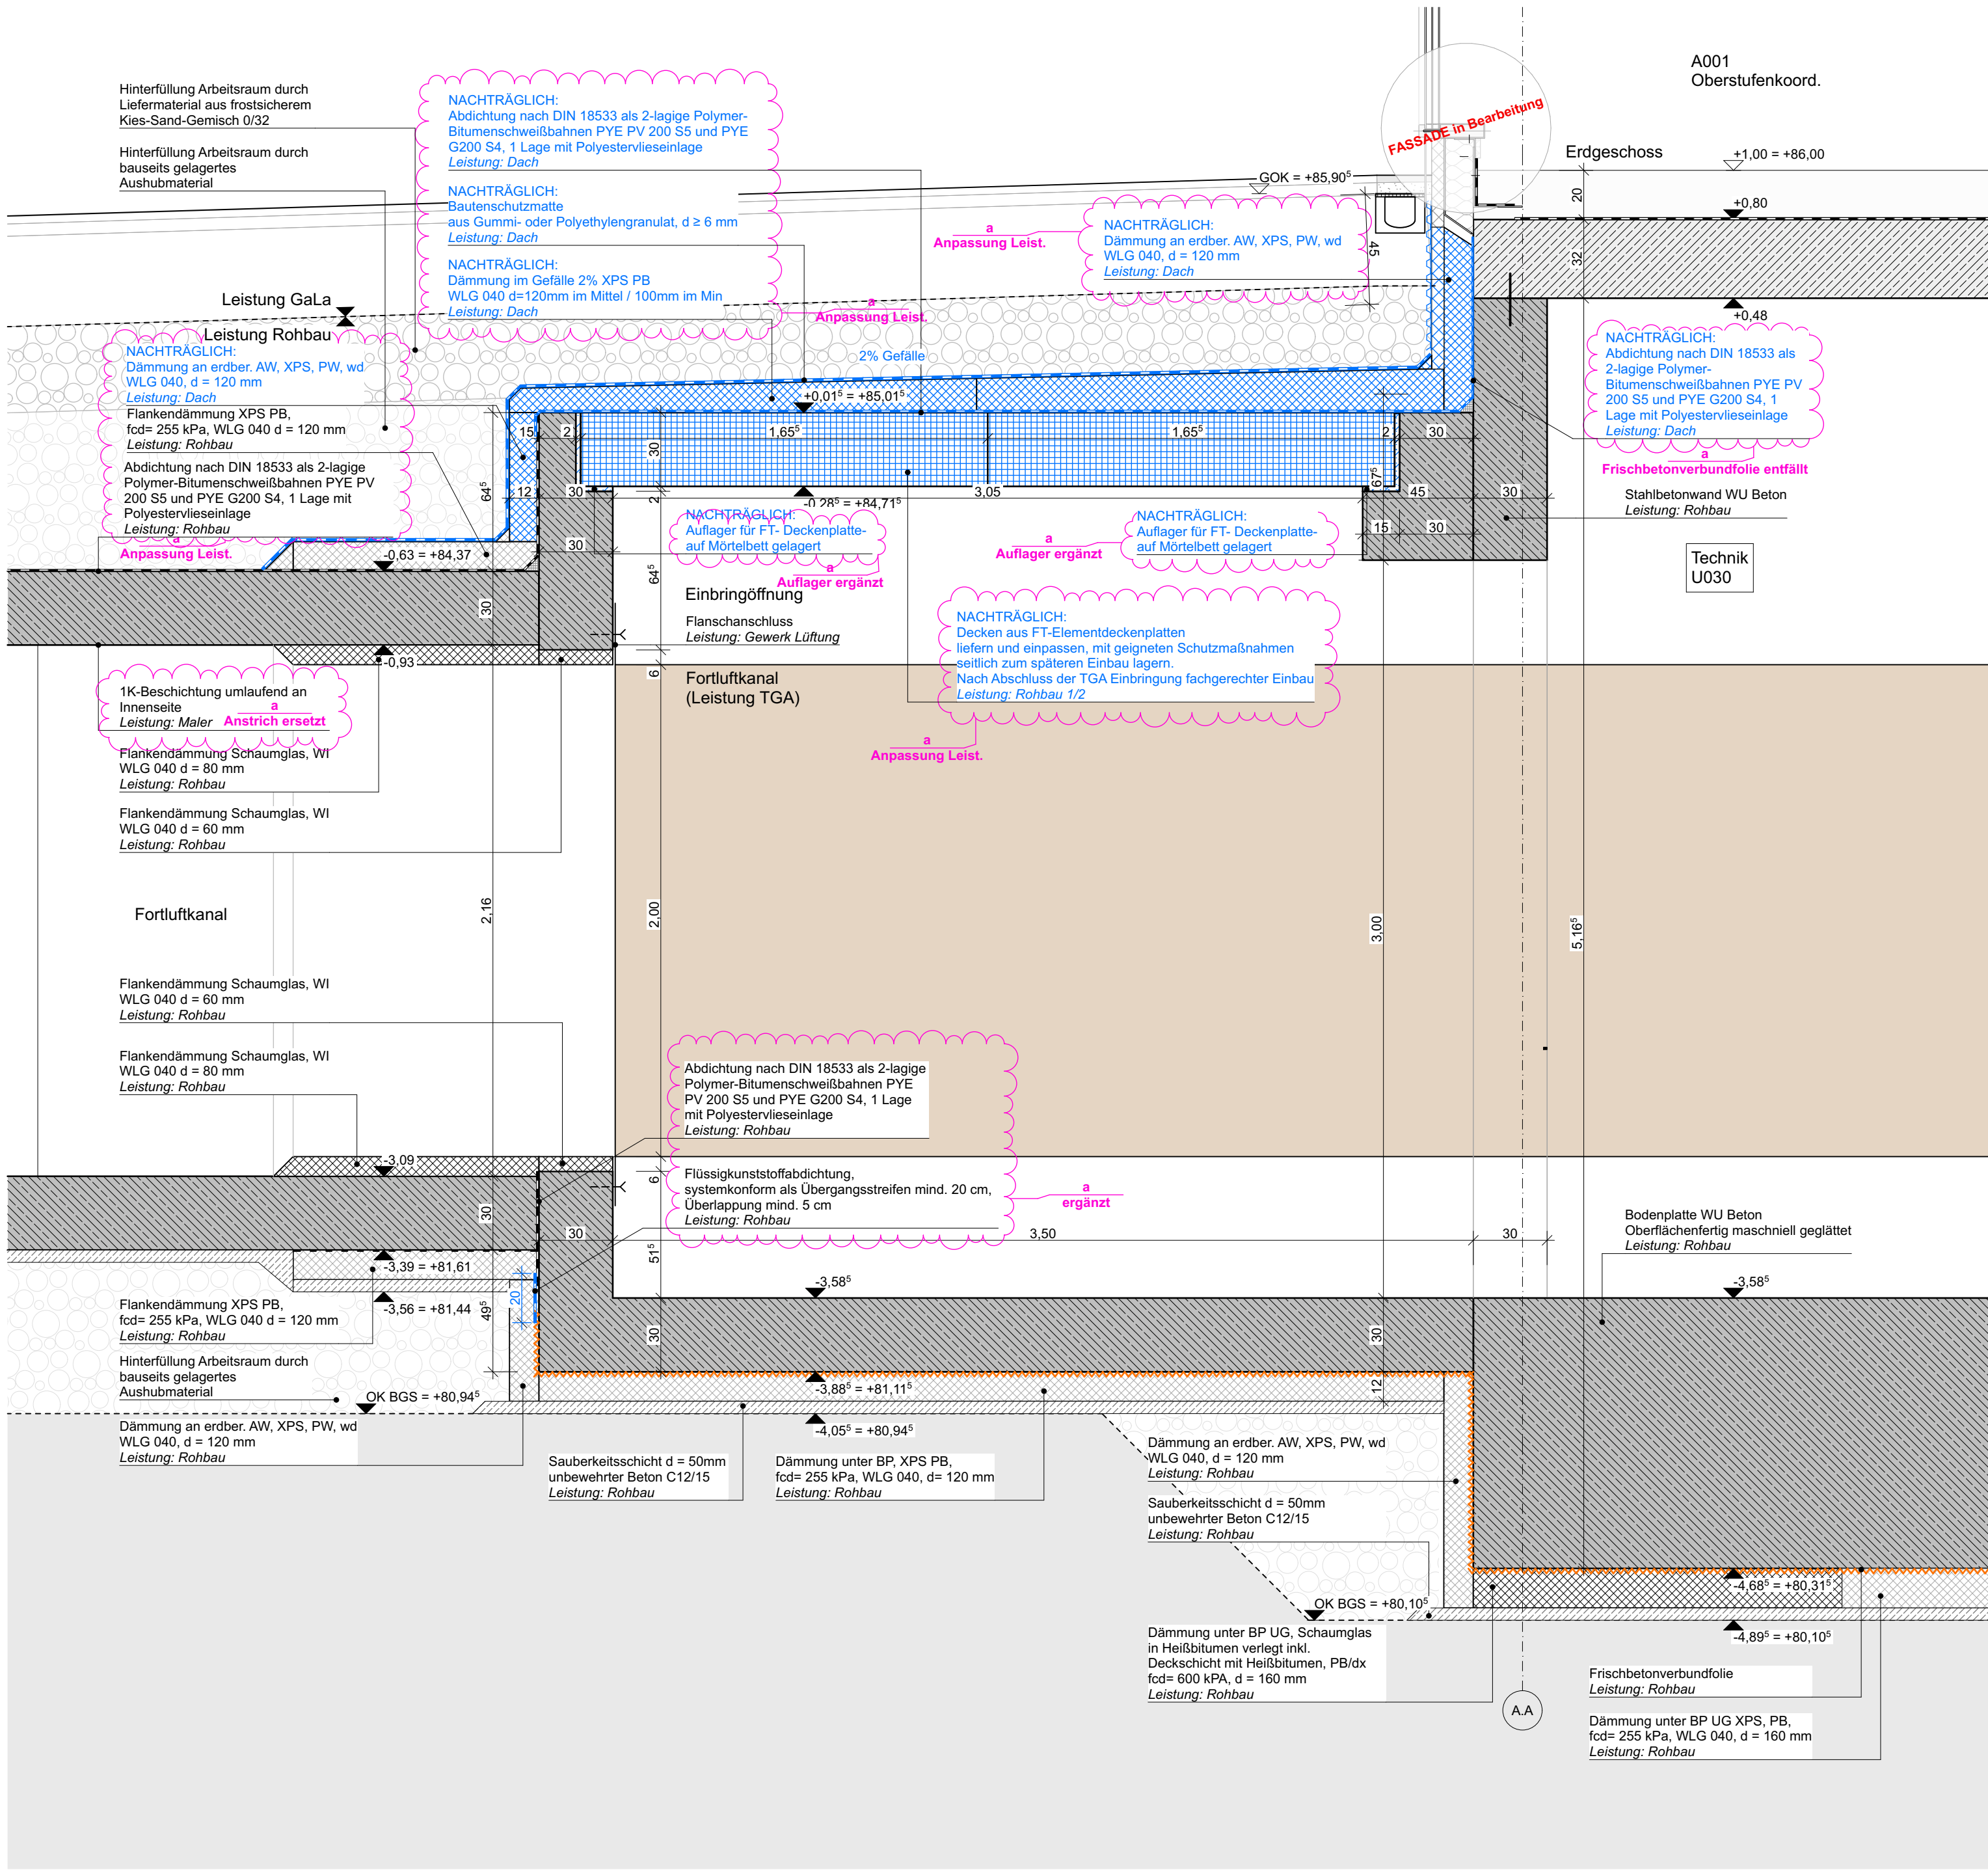


DE01
Schnitt Einbringschacht + Fortluftkanal Bauteil A
M1:20

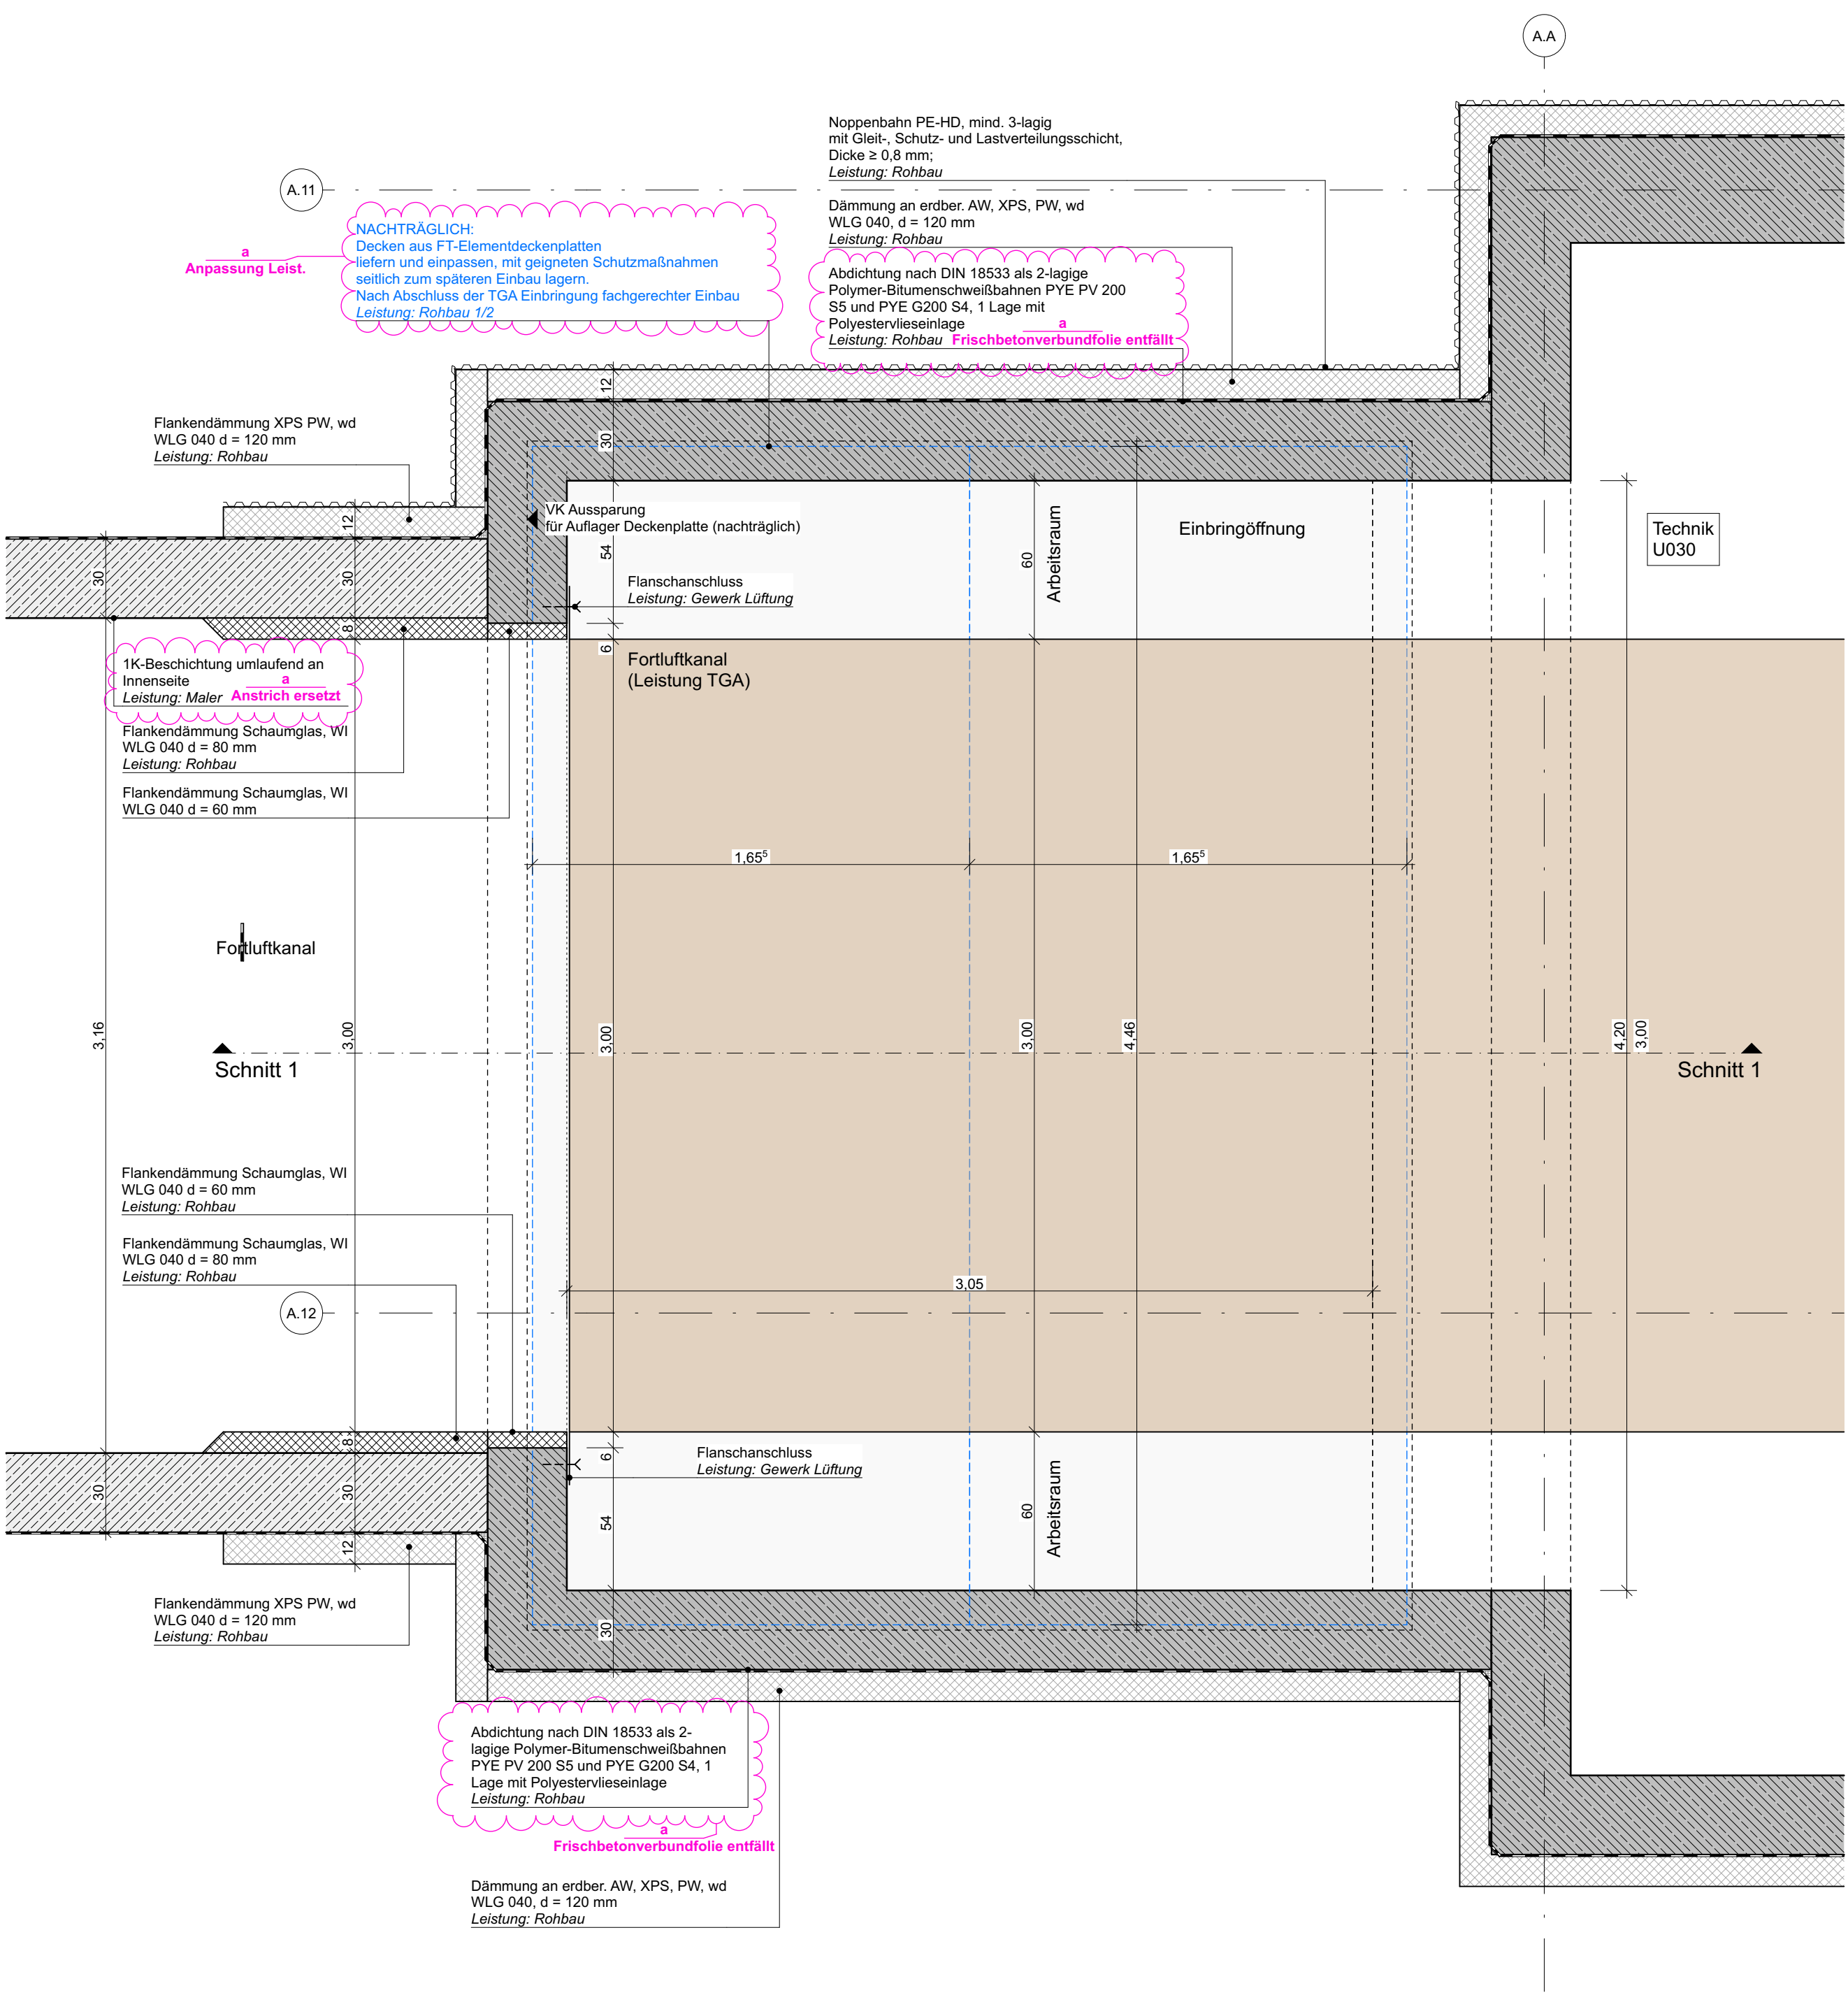


DE02
Horizontalschnitt Einbringschacht + Fortluftkanal Bauteil A
M1:20

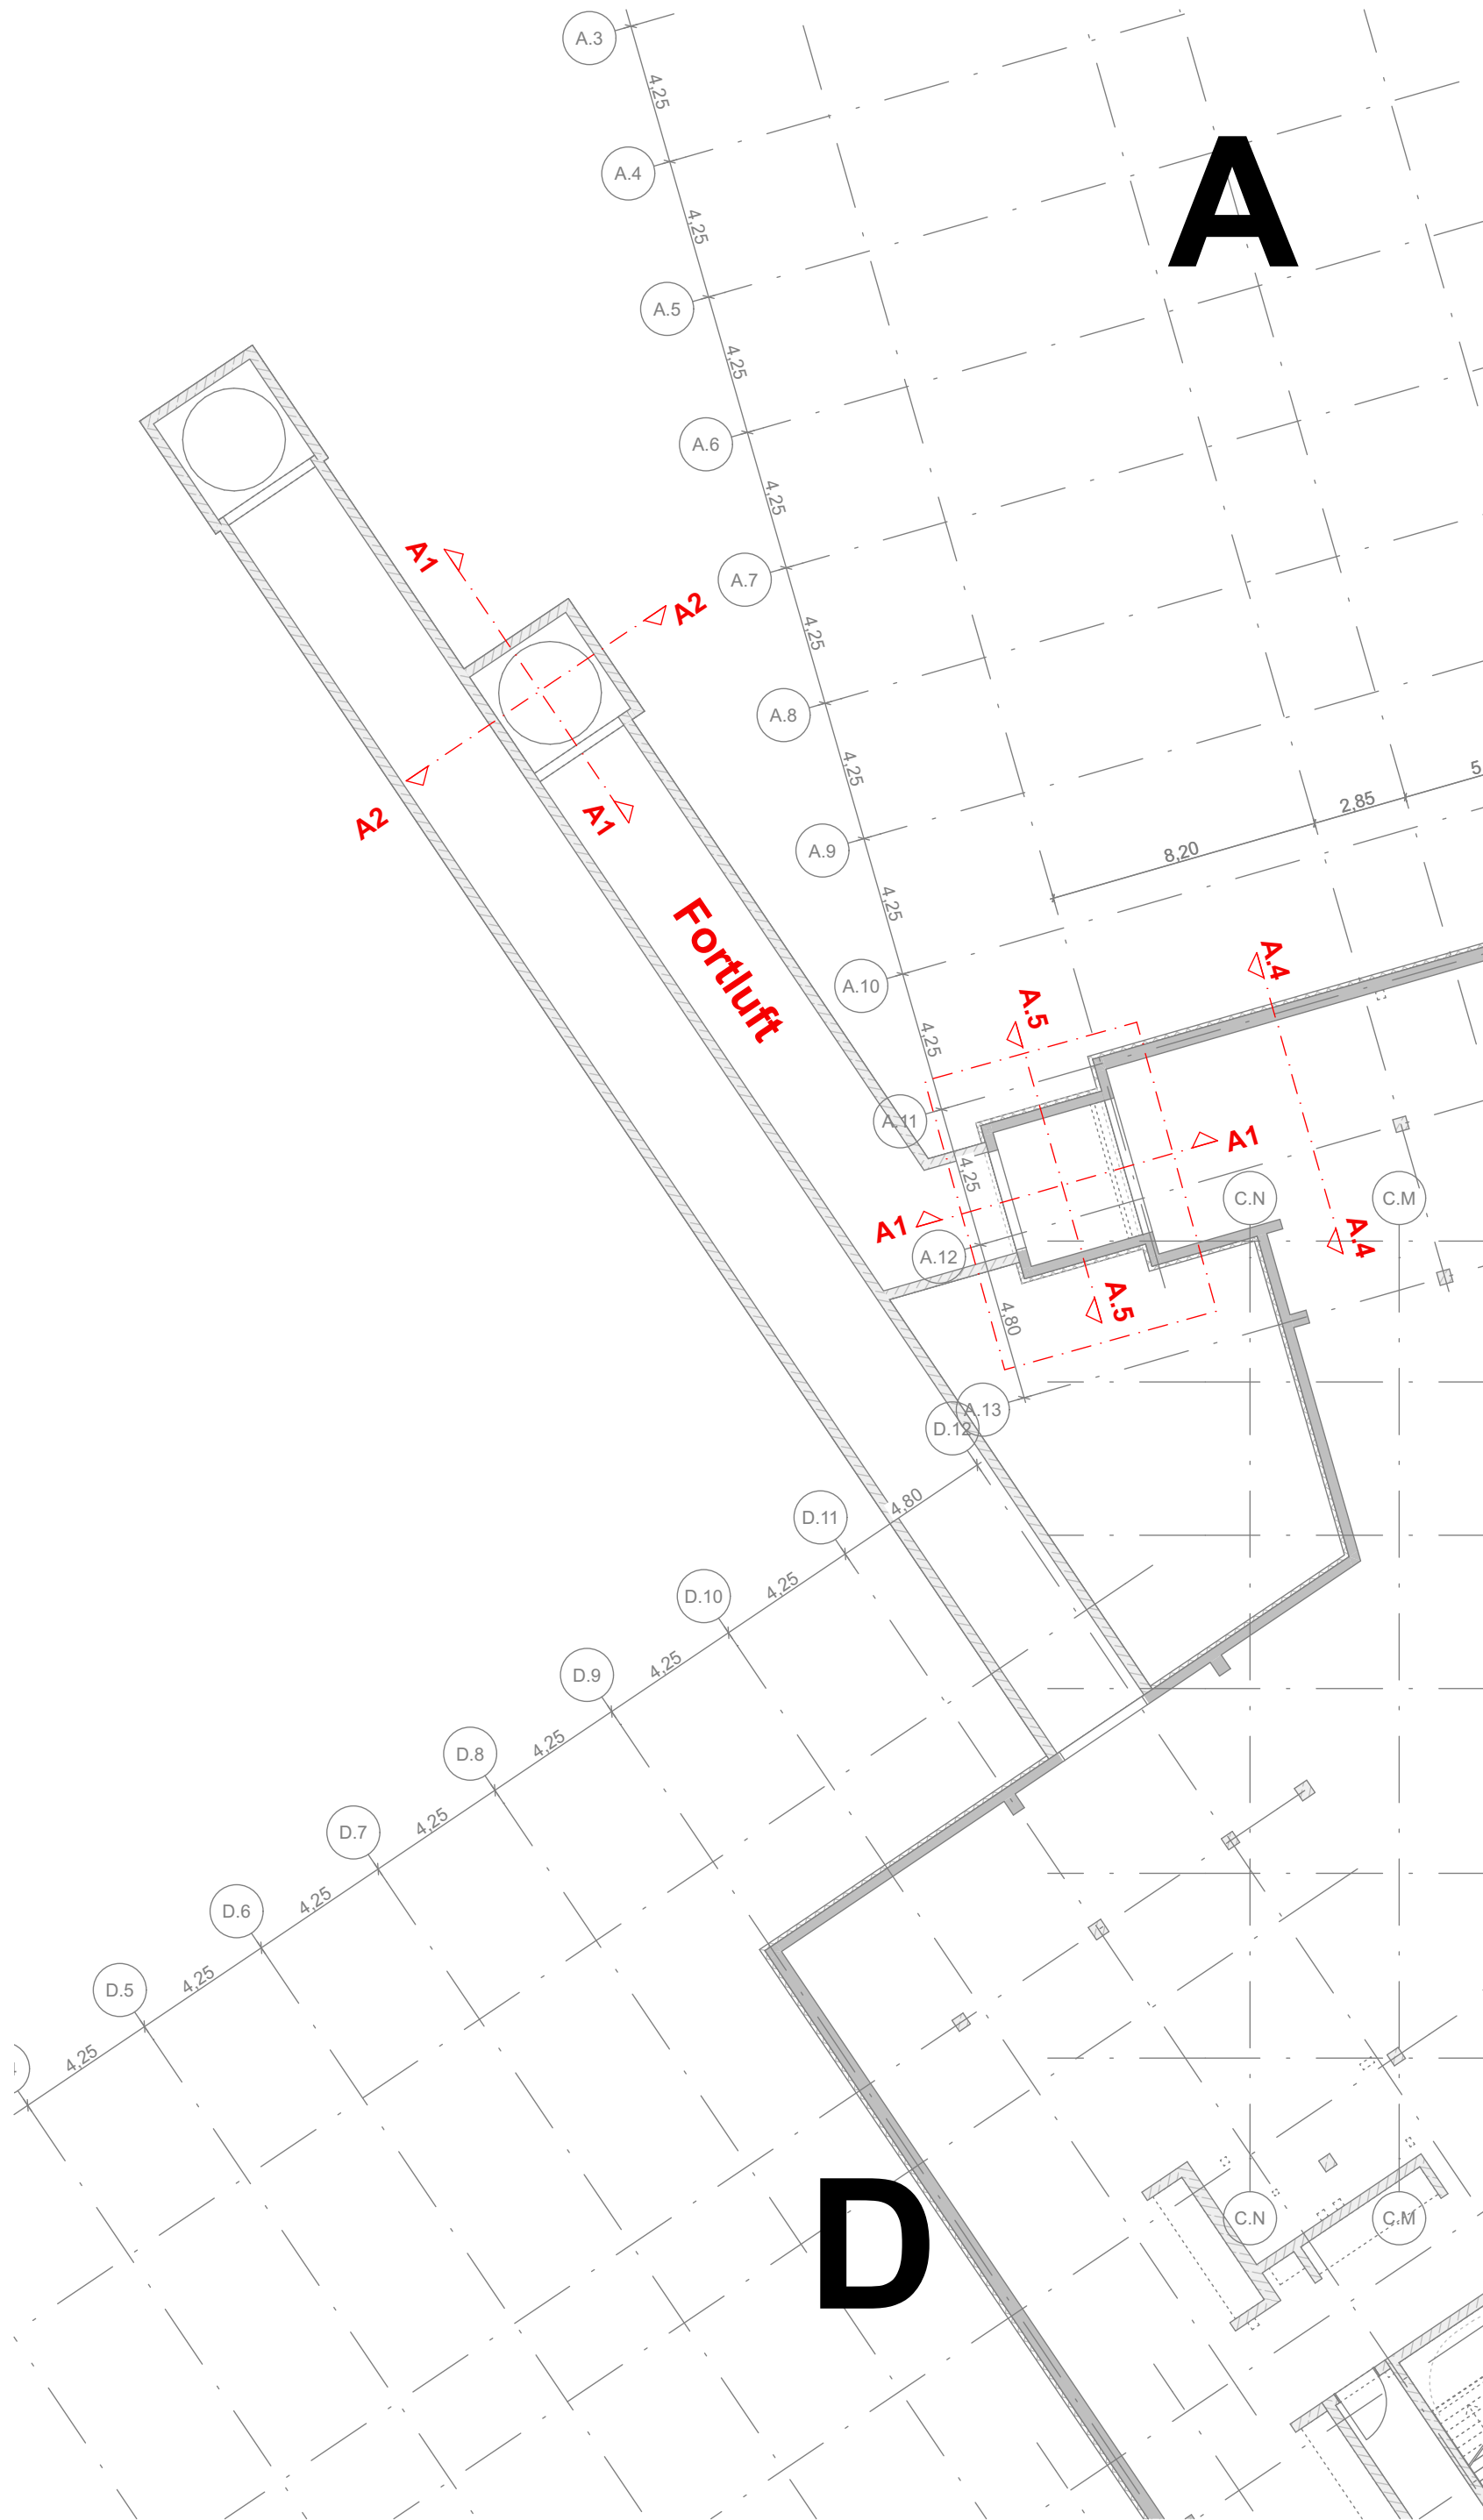


ÜBERSICHT GRUNDRISS UG

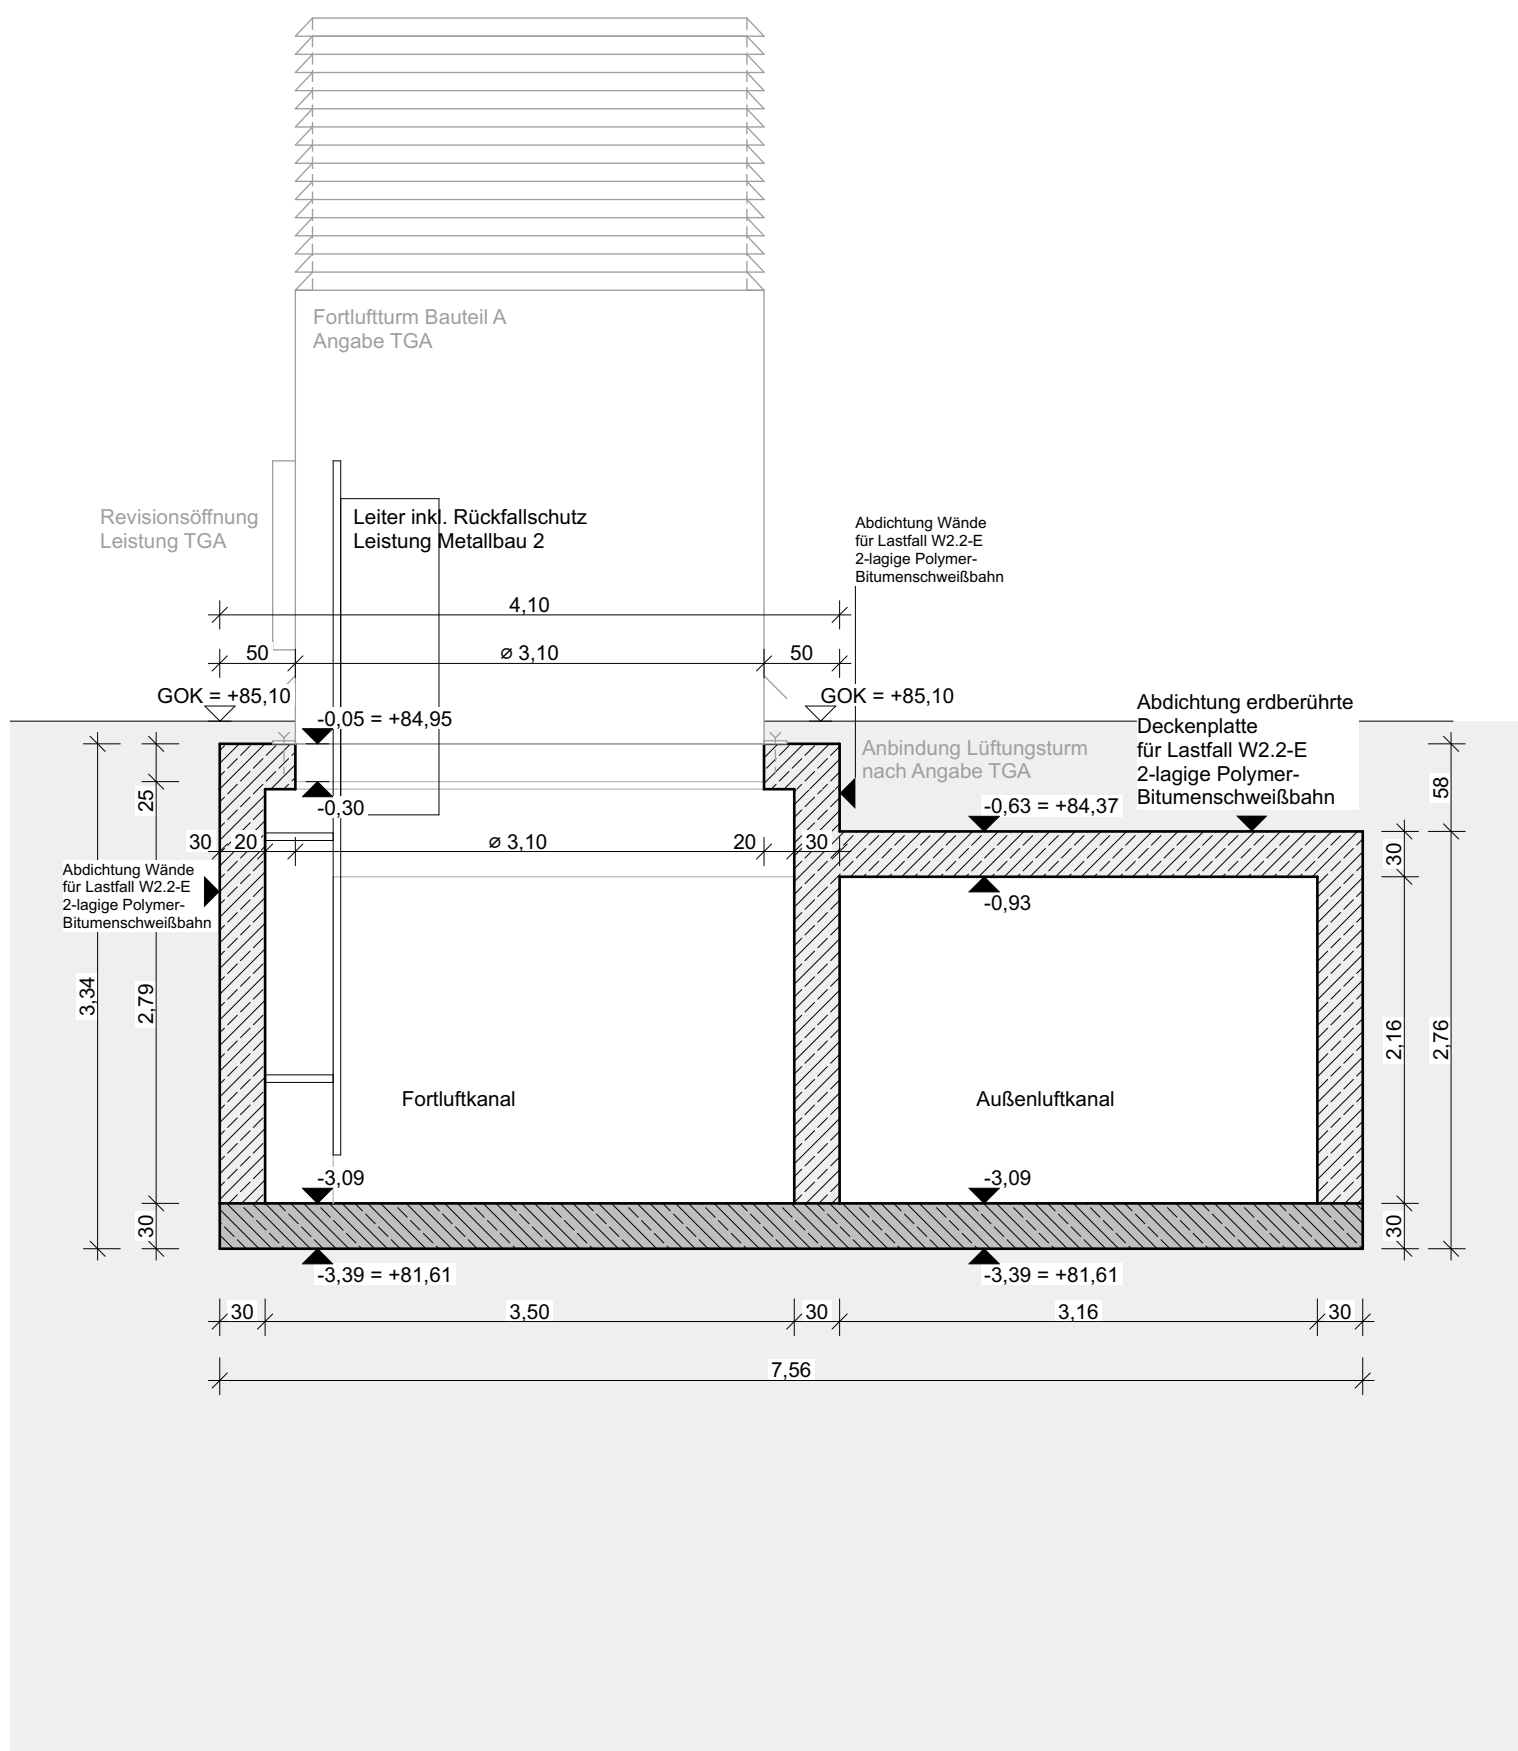


A2
Schnitt Fortluftturm BT A
M1:50

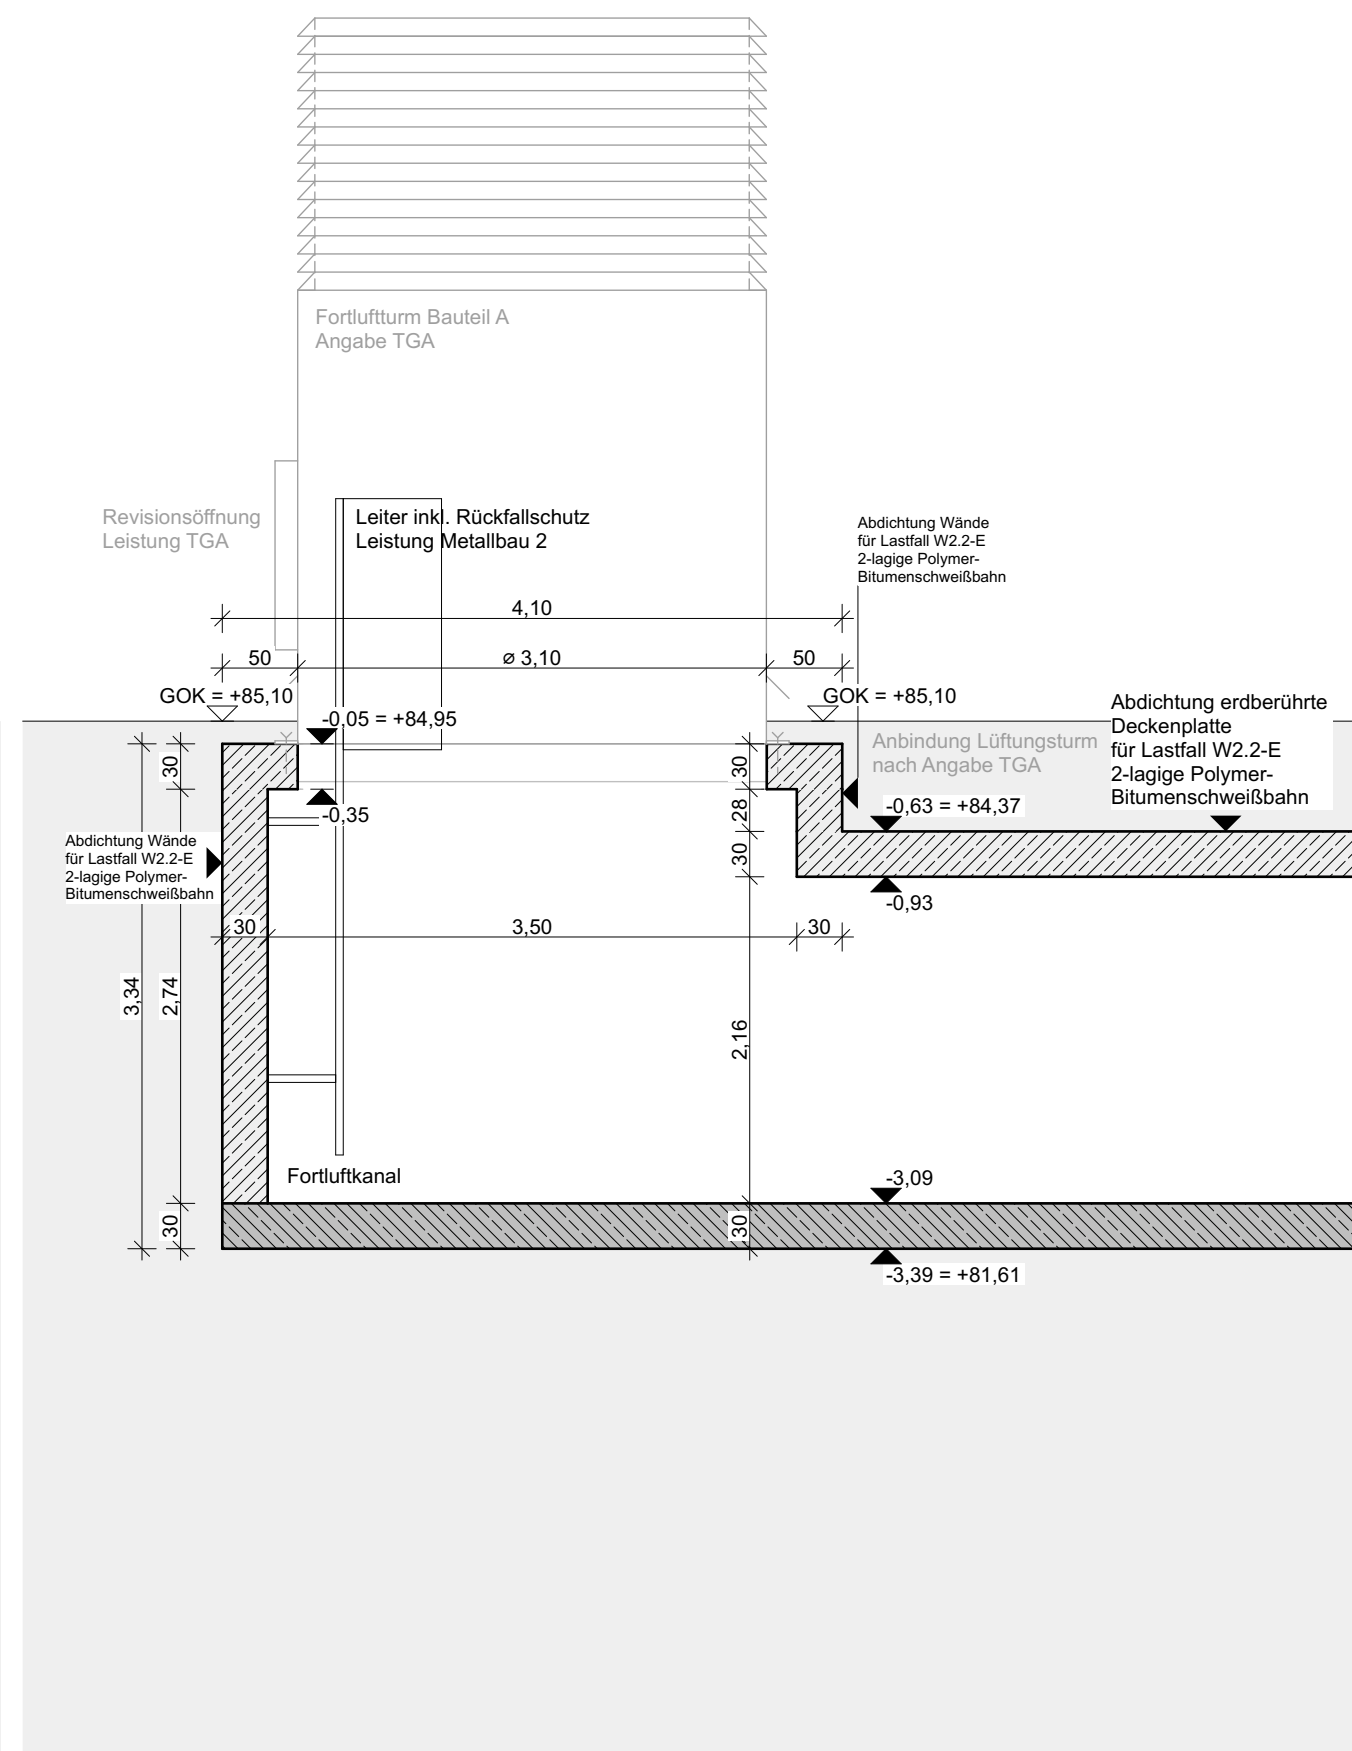


A1
Schnitt Fortluftturm BT A
M1:50

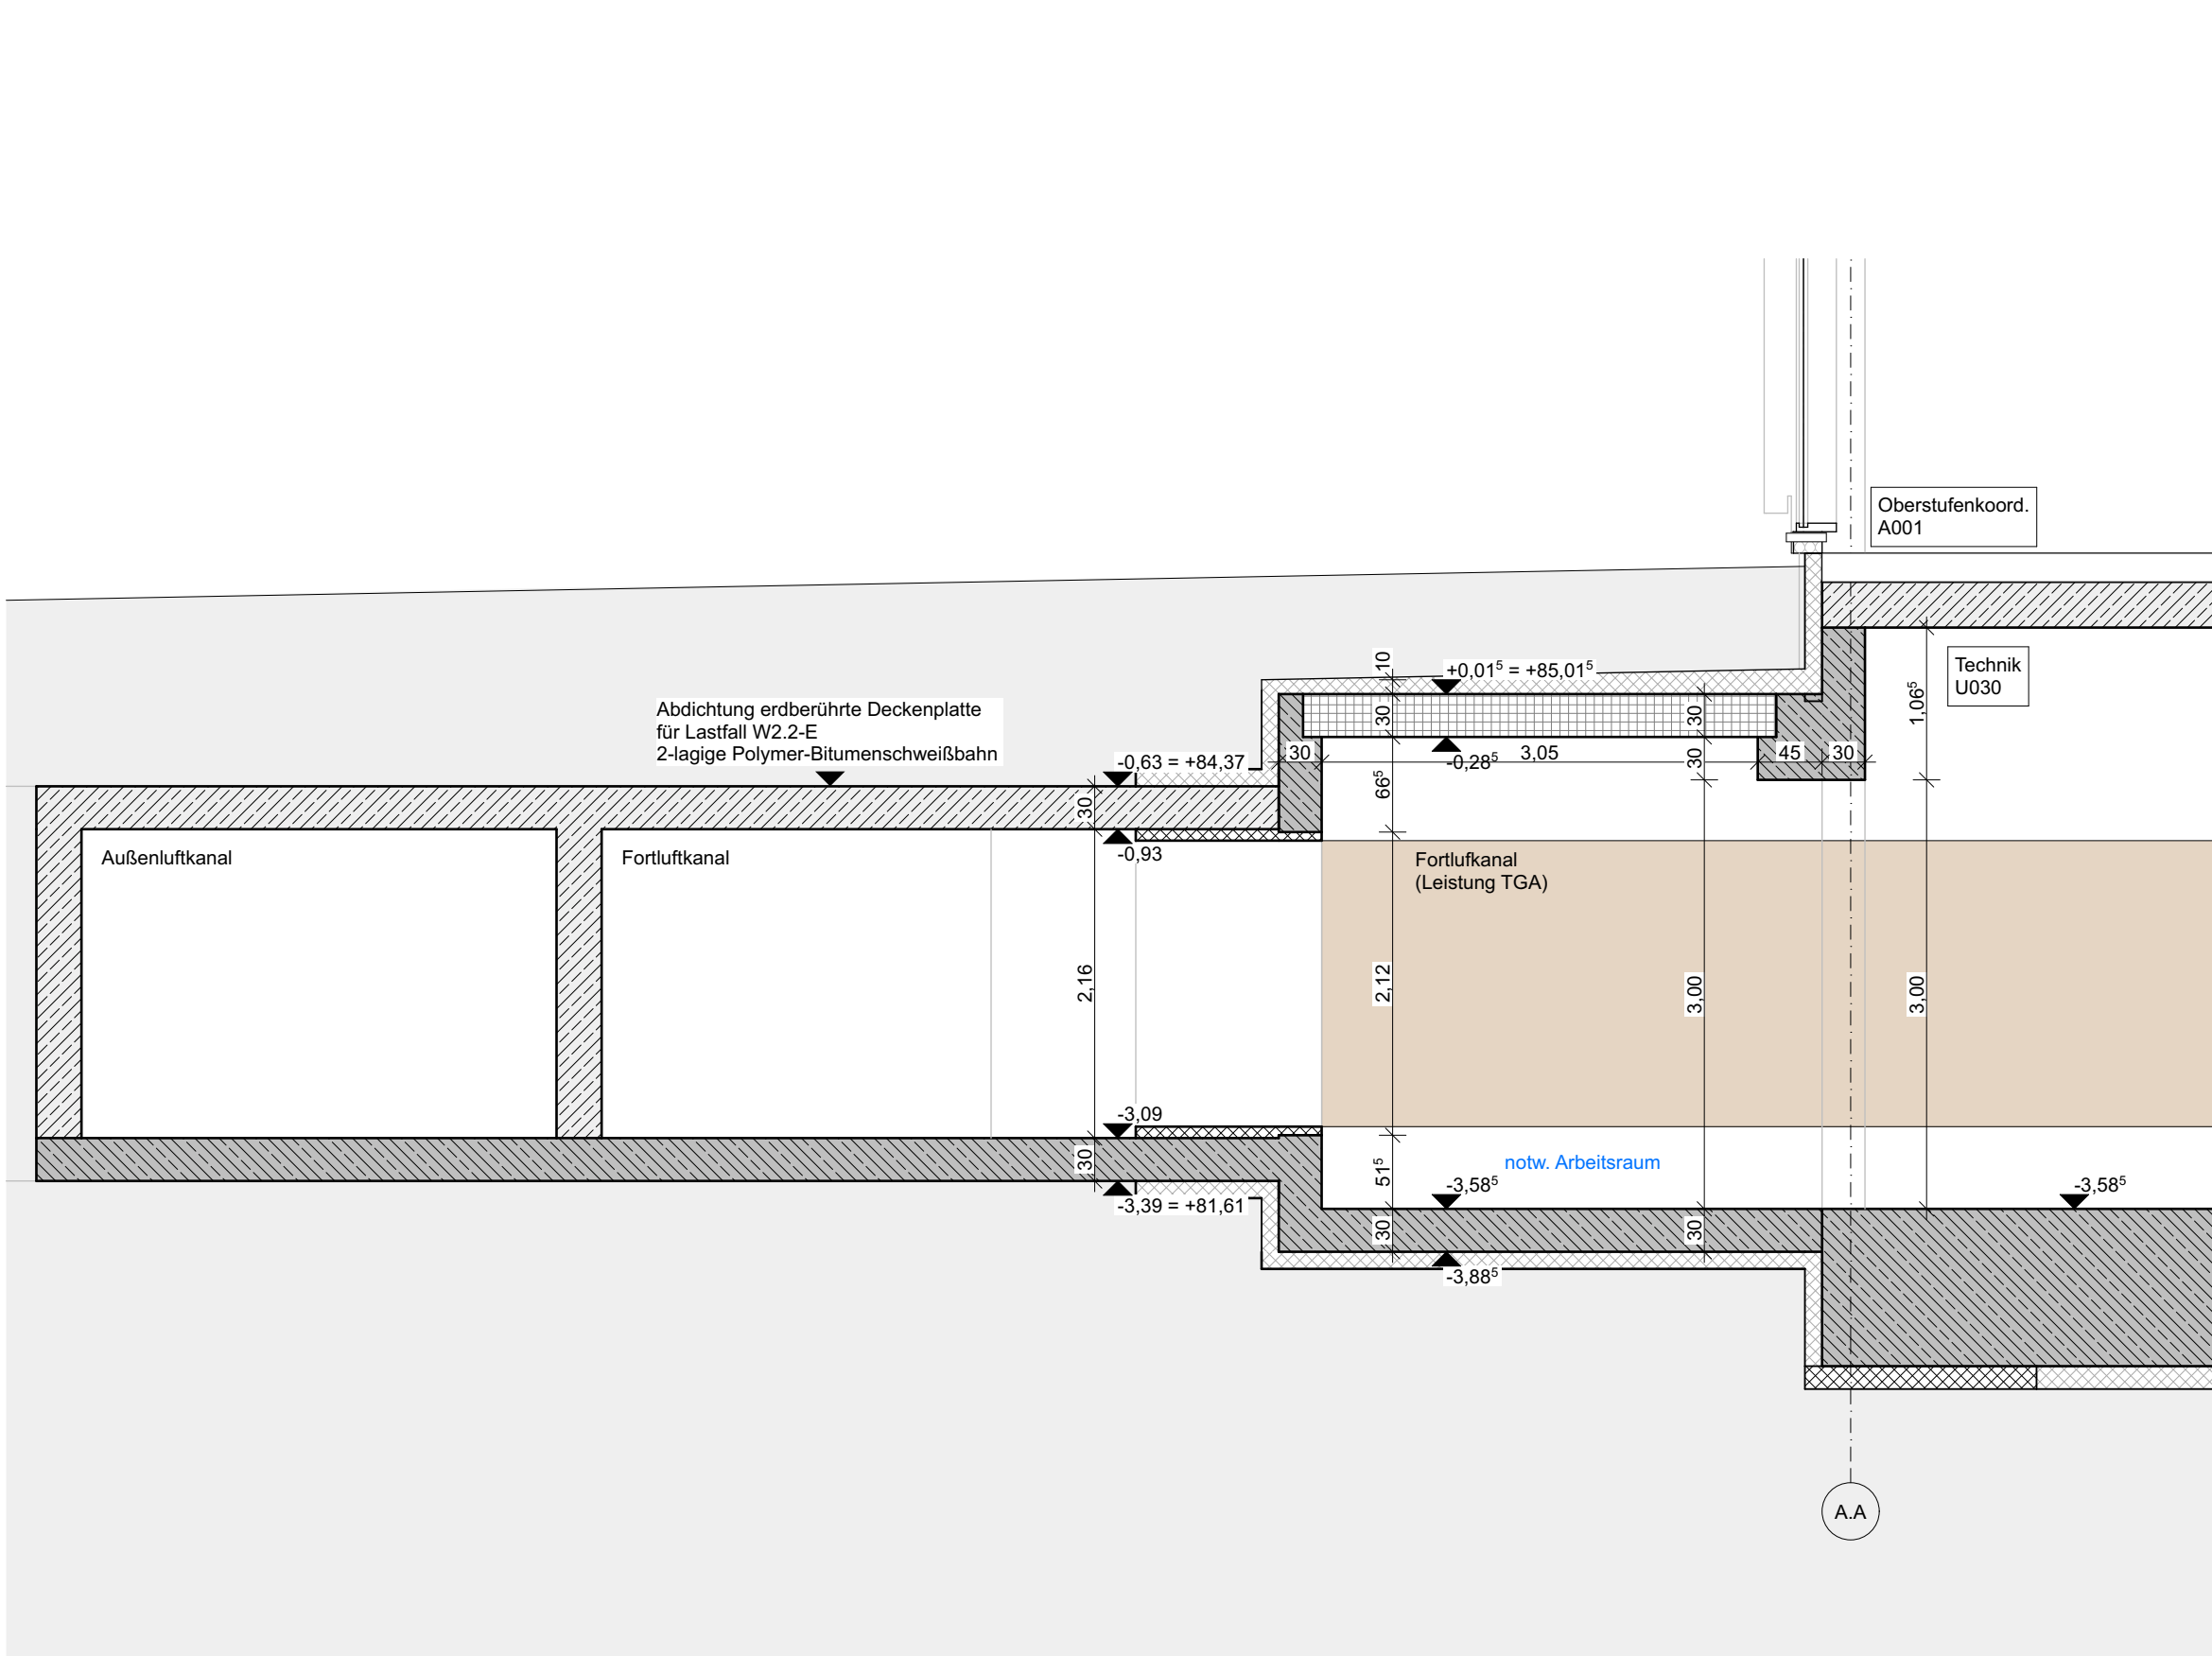

A3
Schnitt Einbringsschacht + Fortluftkanal BT A
M1:50

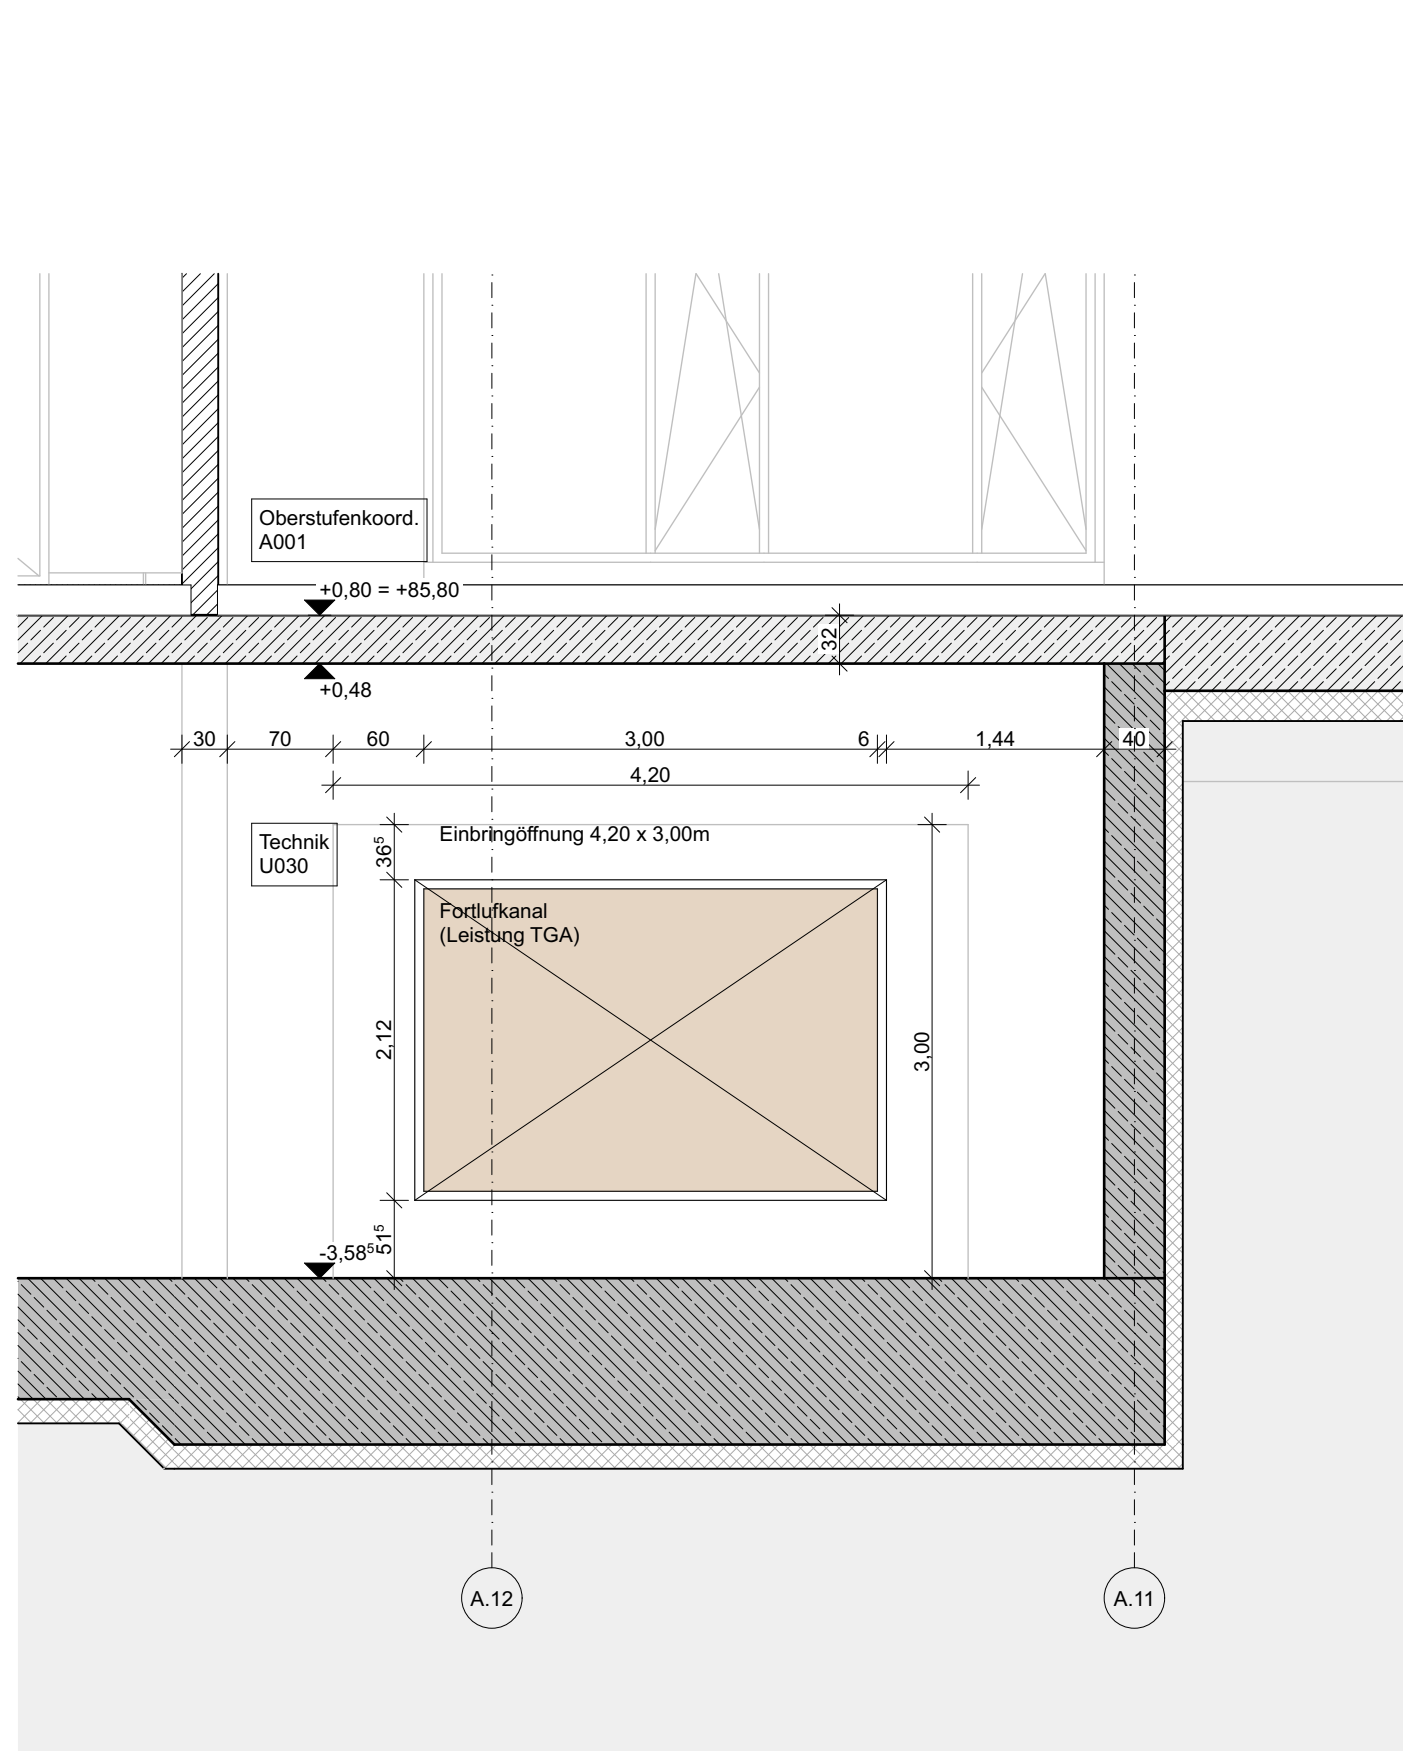

A4
Ansicht Einbringsschacht + Fortluftkanal BT A
M1:50

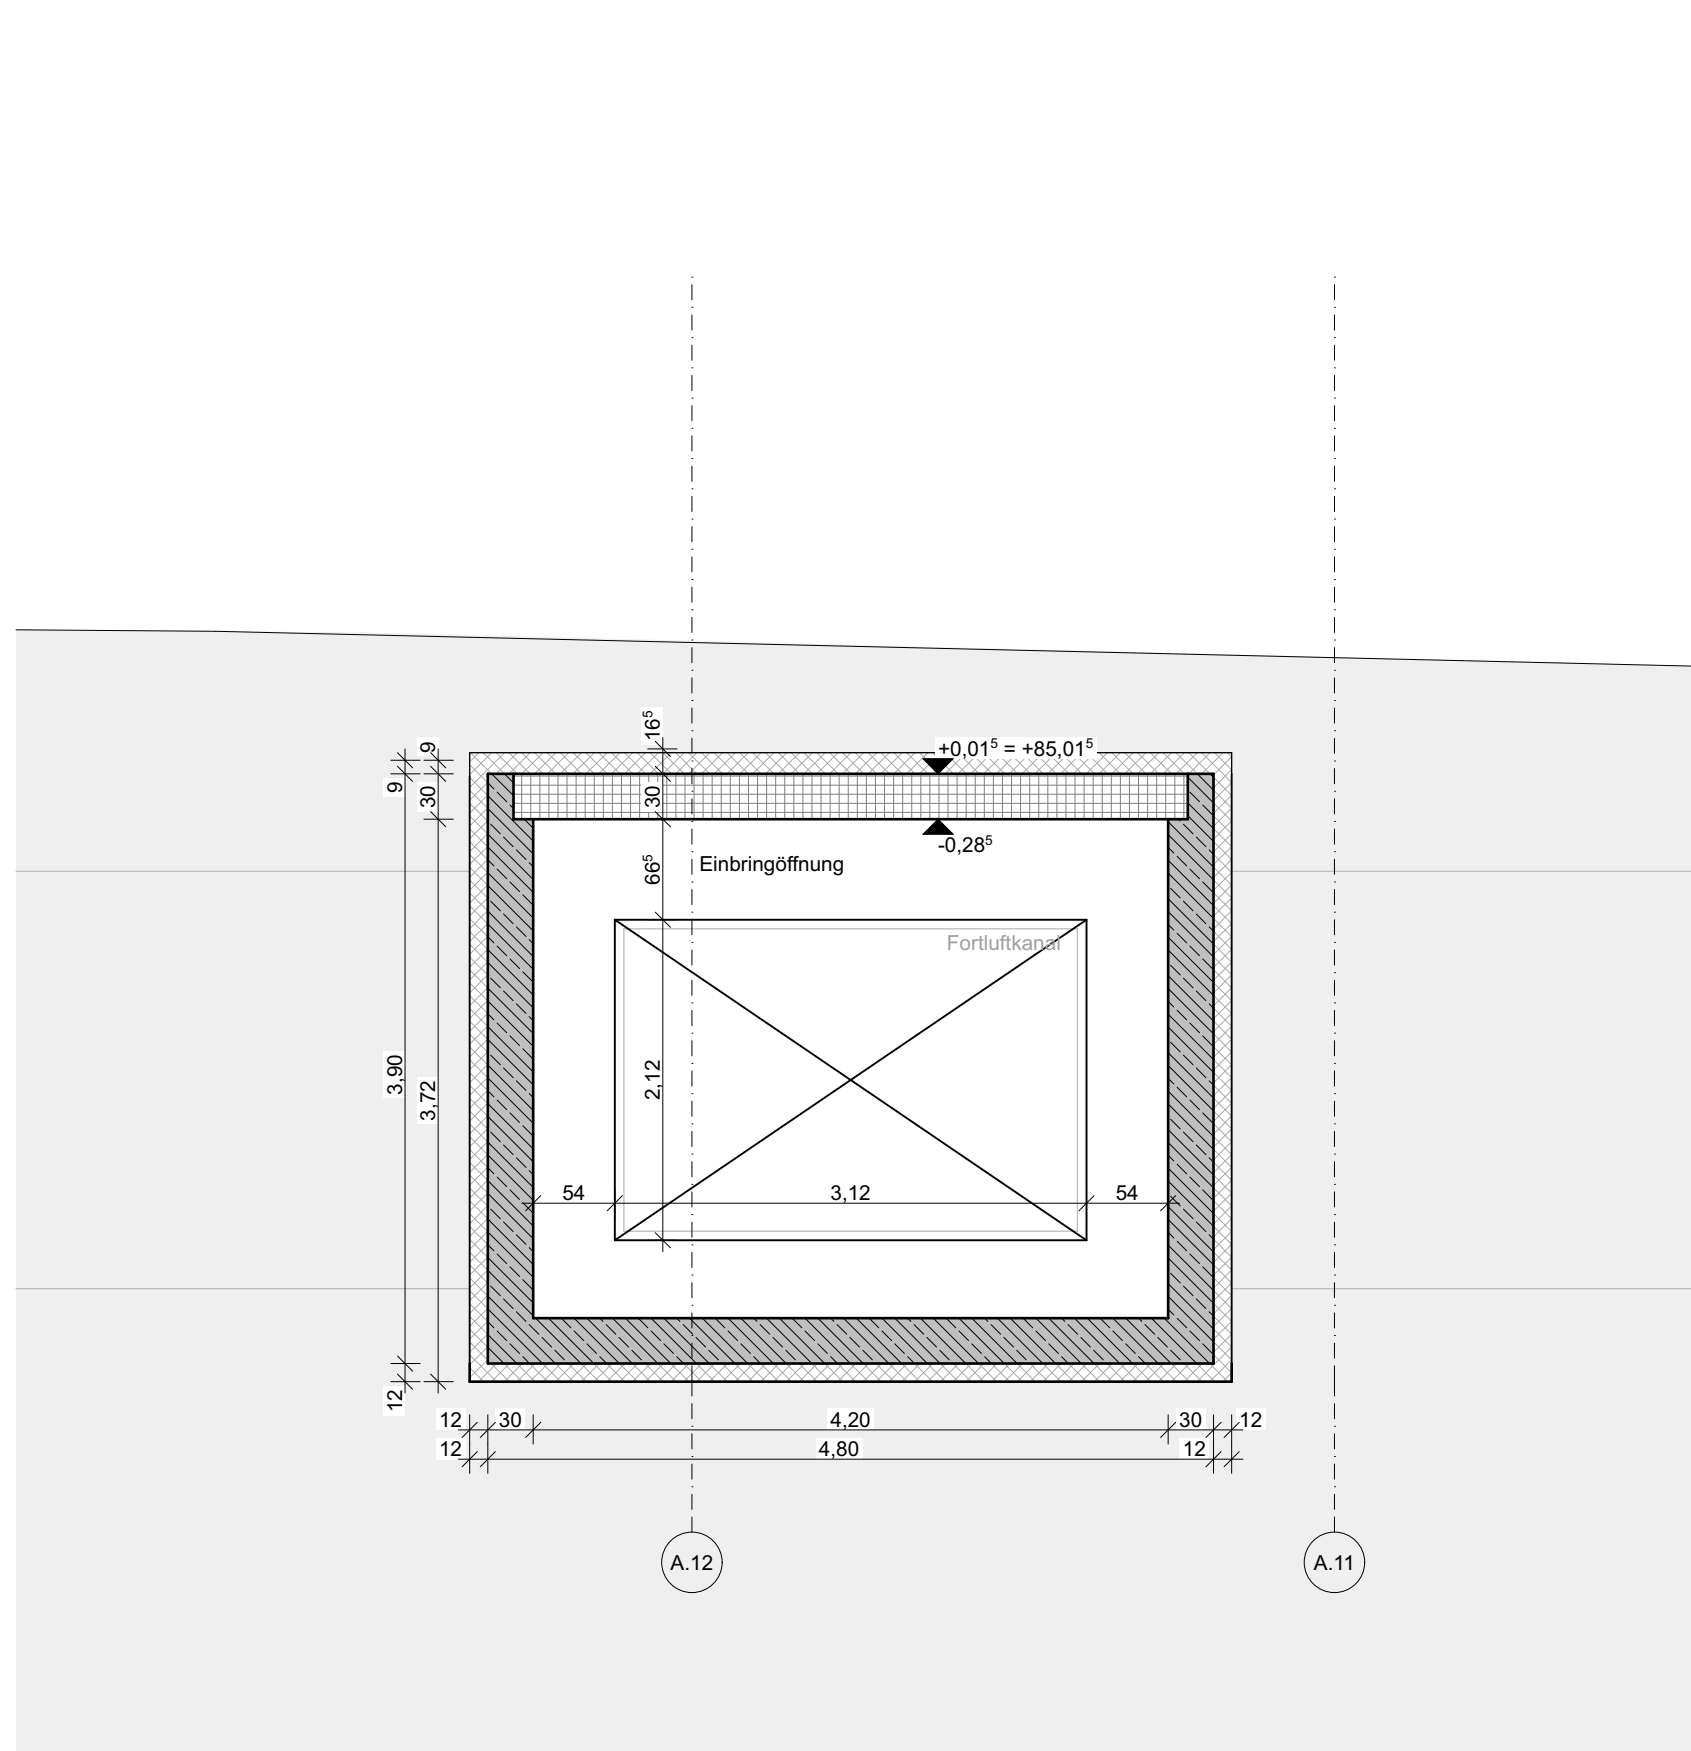

A5
Schnitt Einbringsschacht BT A
M1:50

Maßnahme	Bauherr	Planstadium	Index	Maßstab	Plannummer
Neubau Europäergymnasium und Errichtung von Sportanlagen in Kerpens-Nord	Körpingstraße Kerpens Jahresplatz 1, 50171 Kerpens	07.07.2026	a	1:50, 1:20	1201
SCHULGEBÄUDE		Planstand			
Index	Datum	Name	Änderung		
1	07.07.26	SF	100% Anordnungsarbeiten		