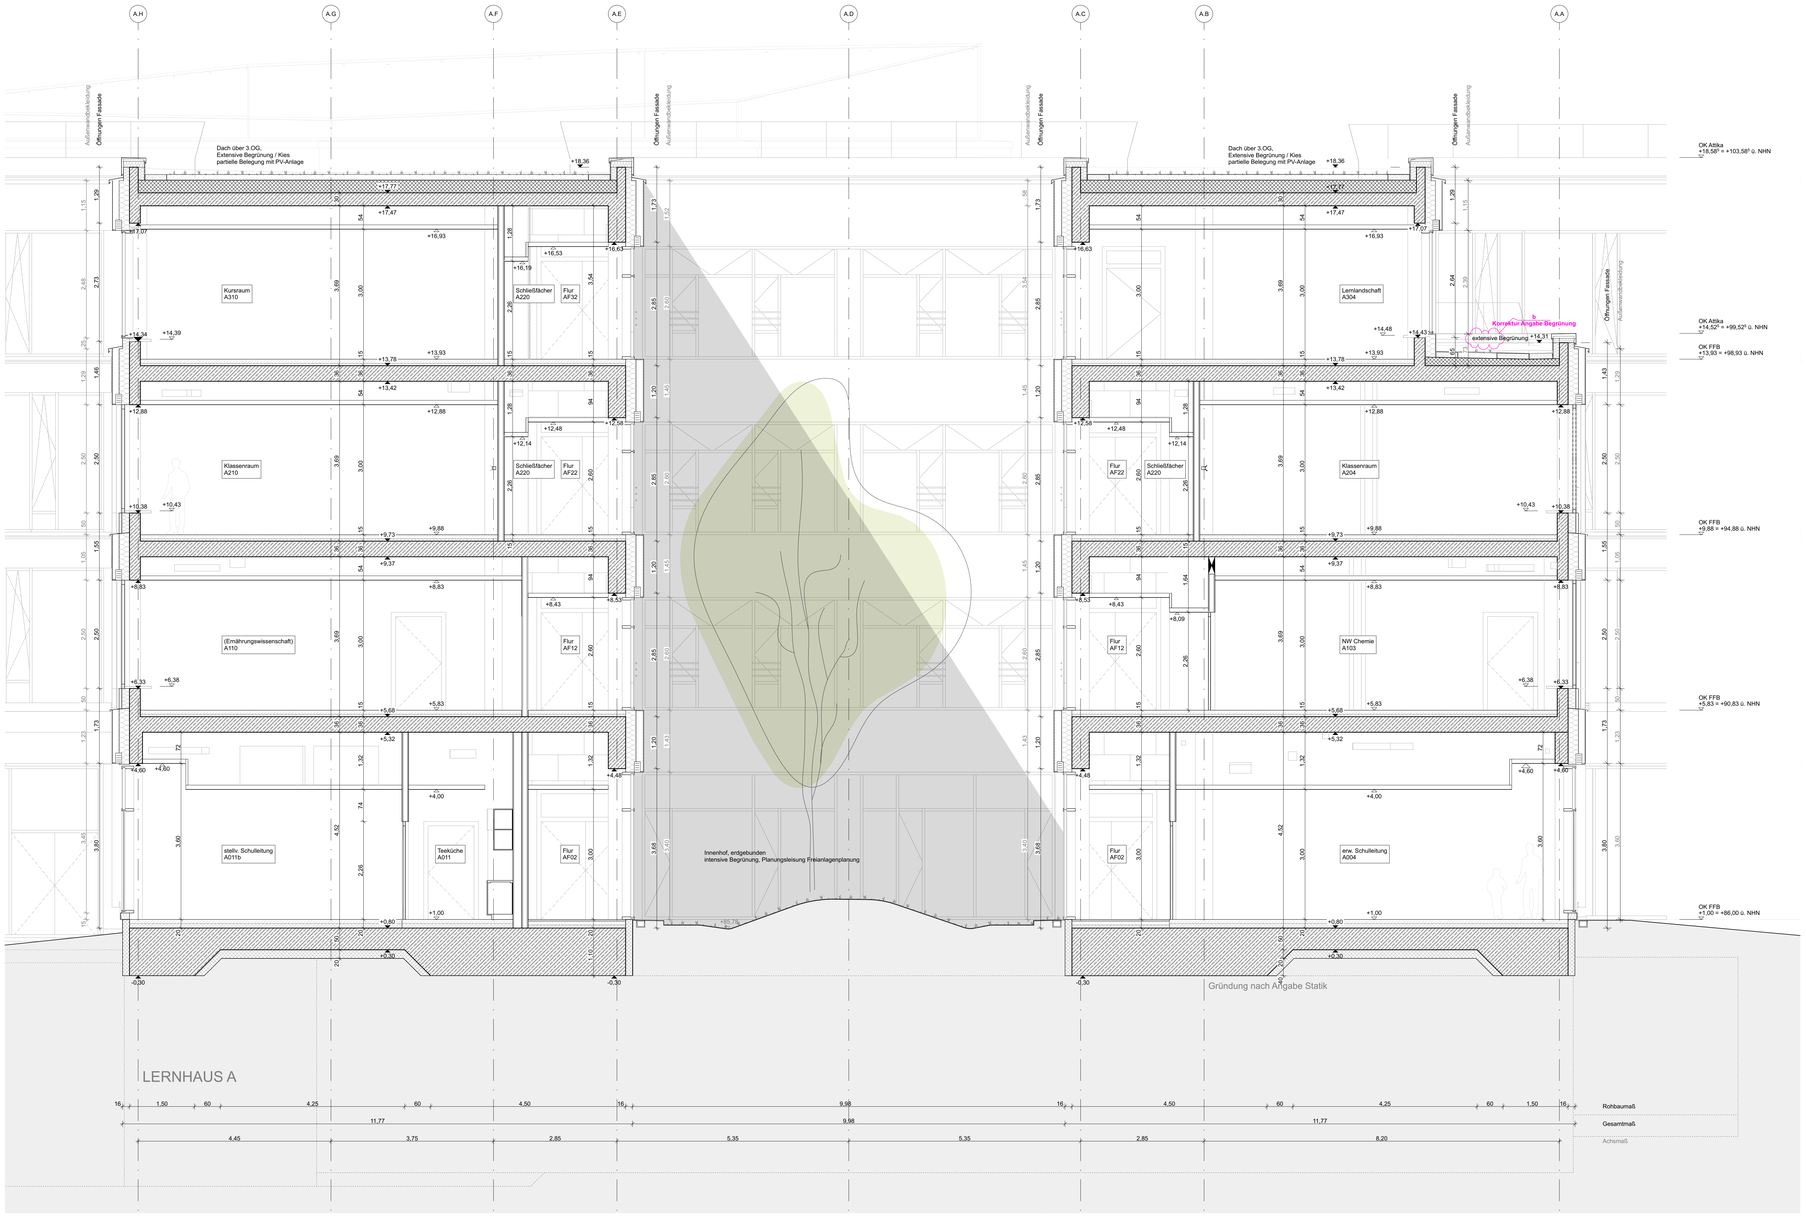

Legende Architektur:

HINWEIS! Maßgebend farbliche Darstellung!
Drehung Schraffuren zu Bauteilen ausgerichtet auf Grund verschiedener Winkel

Betongüte und Mauerwerk nach Angaben Statik

- Stahlbeton
- WU-Beton
- Beton, unbewehrt
- Stahlbetonfertigteil
- Mauerwerk
- Gipskartonständerwand
- Dämmung, weich
- Dämmung, hart
- WD Wanddurchbruch
- Element verdeckt / unterhalb
- Element verdeckt / oberhalb
- Höhenangabe Rohkonstruktion
- Höhenangabe Fertigkonstruktion
- +2,80 v Höhen variabel (Raumstempel)
- TP Dämmung Tiefpunkt Gefälledämmung (Dach)
- HP Dämmung Hochpunkt Gefälledämmung (Dach)

OK	Oberkante
UK	Unterkante
VK	Vorderkante
AK	Außenkante
IK	Innenkante
RD	Rohdecke
RFD	Rohfußboden
FFB	Fertigfußboden
BRH	Brüstungshöhe
ST	Sturz
UZ	Unterzug
ATT	Attika
GOK	Geländeoberkante
UZ	Unterzug
ÜZ	Überzug
VBT	Vorbundträger
NRA	natürliche Rauchabzugsanlage

- Bemessungsgrundwasserstand (zukünftige Prognose)
- Änderungswolke
- A.1 Achsen
- SB Sichtbeton
- Detailverweis
- Verweis auf Detailplan

+/-0,00 = + 85,00 m ü. NHN (DHHN2016)

ALLE TÜR- UND BRÜSTUNGSHÖHEN SIND AUF OK FFB BEZOGEN, SOWEIT NICHT ANDERS ANGEGEBEN.

DIESER PLAN GILT NUR IN VERBINDUNG MIT DEN PLÄNEN DER STATIK, DER FACHINGENIEURE UND DEN ZUGEHÖRIGEN DETAILPLÄNEN DES ARCHITEKTEN.

MAAE SIND VOM UNTERNEHMER EIGENVERANTWORTLICH AUF DER BAUSTELLE AUF IHRE RICHTIGKEIT ZU ÜBERPRÜFEN.

UNSTIMMIGKEITEN IN DEN PLÄNEN SIND UNVERZÜGLICH VOM AUFTRAGNEHMER DER OBJEKTÜBERWACHUNG ZU MELDEN.

Index	Datum	Name	Änderung
b	10.07.2026	XX	Planungsgrundlage WP2, Änderungswolken gemäß Planungsfortschritt
a	12.03.2026	XX	siehe Änderungswolken gemäß Planungsfortschritt
-	21.01.2026	XX	Planungsgrundlage WP1

Planschlüssel
EGK_5__AR_SN__A__11_0301_V_b

Plannummer kurz: 0301 Index: b

VORABZUG

Schnitt 11
Bauteil A

±0,00 = 85,00 m ü. NHN

Maßnahme	Neubau Europagymnasium und Errichtung von Sportanlagen in Kerpen-Nord **SCHULGEBÄUDE**	Gemarkung: Kerpen Flurnummer: 36
Bauherr	Kolpingstadt Kerpen Jahnplatz 1 50171 Kerpen	Bauteil: _A Abteilung/Sachgebiet: Amt 19-Hochbau
Planverfasser		Planfach: AR Planstand: 5
Leistungsphase	**AUSFÜHRUNGSPLANUNG** **WP2 - Planung Rohbau**	Maßstab: **1:50**
gezeichnet		Plannummer kurz: **0301** Index: **b**
Planinhalt	**Schnitt 11 Bauteil A**	Plandatum: 10.07.2026 Freigabevermerk: **VORABZUG**

Blattgröße 1:189.0x841.0