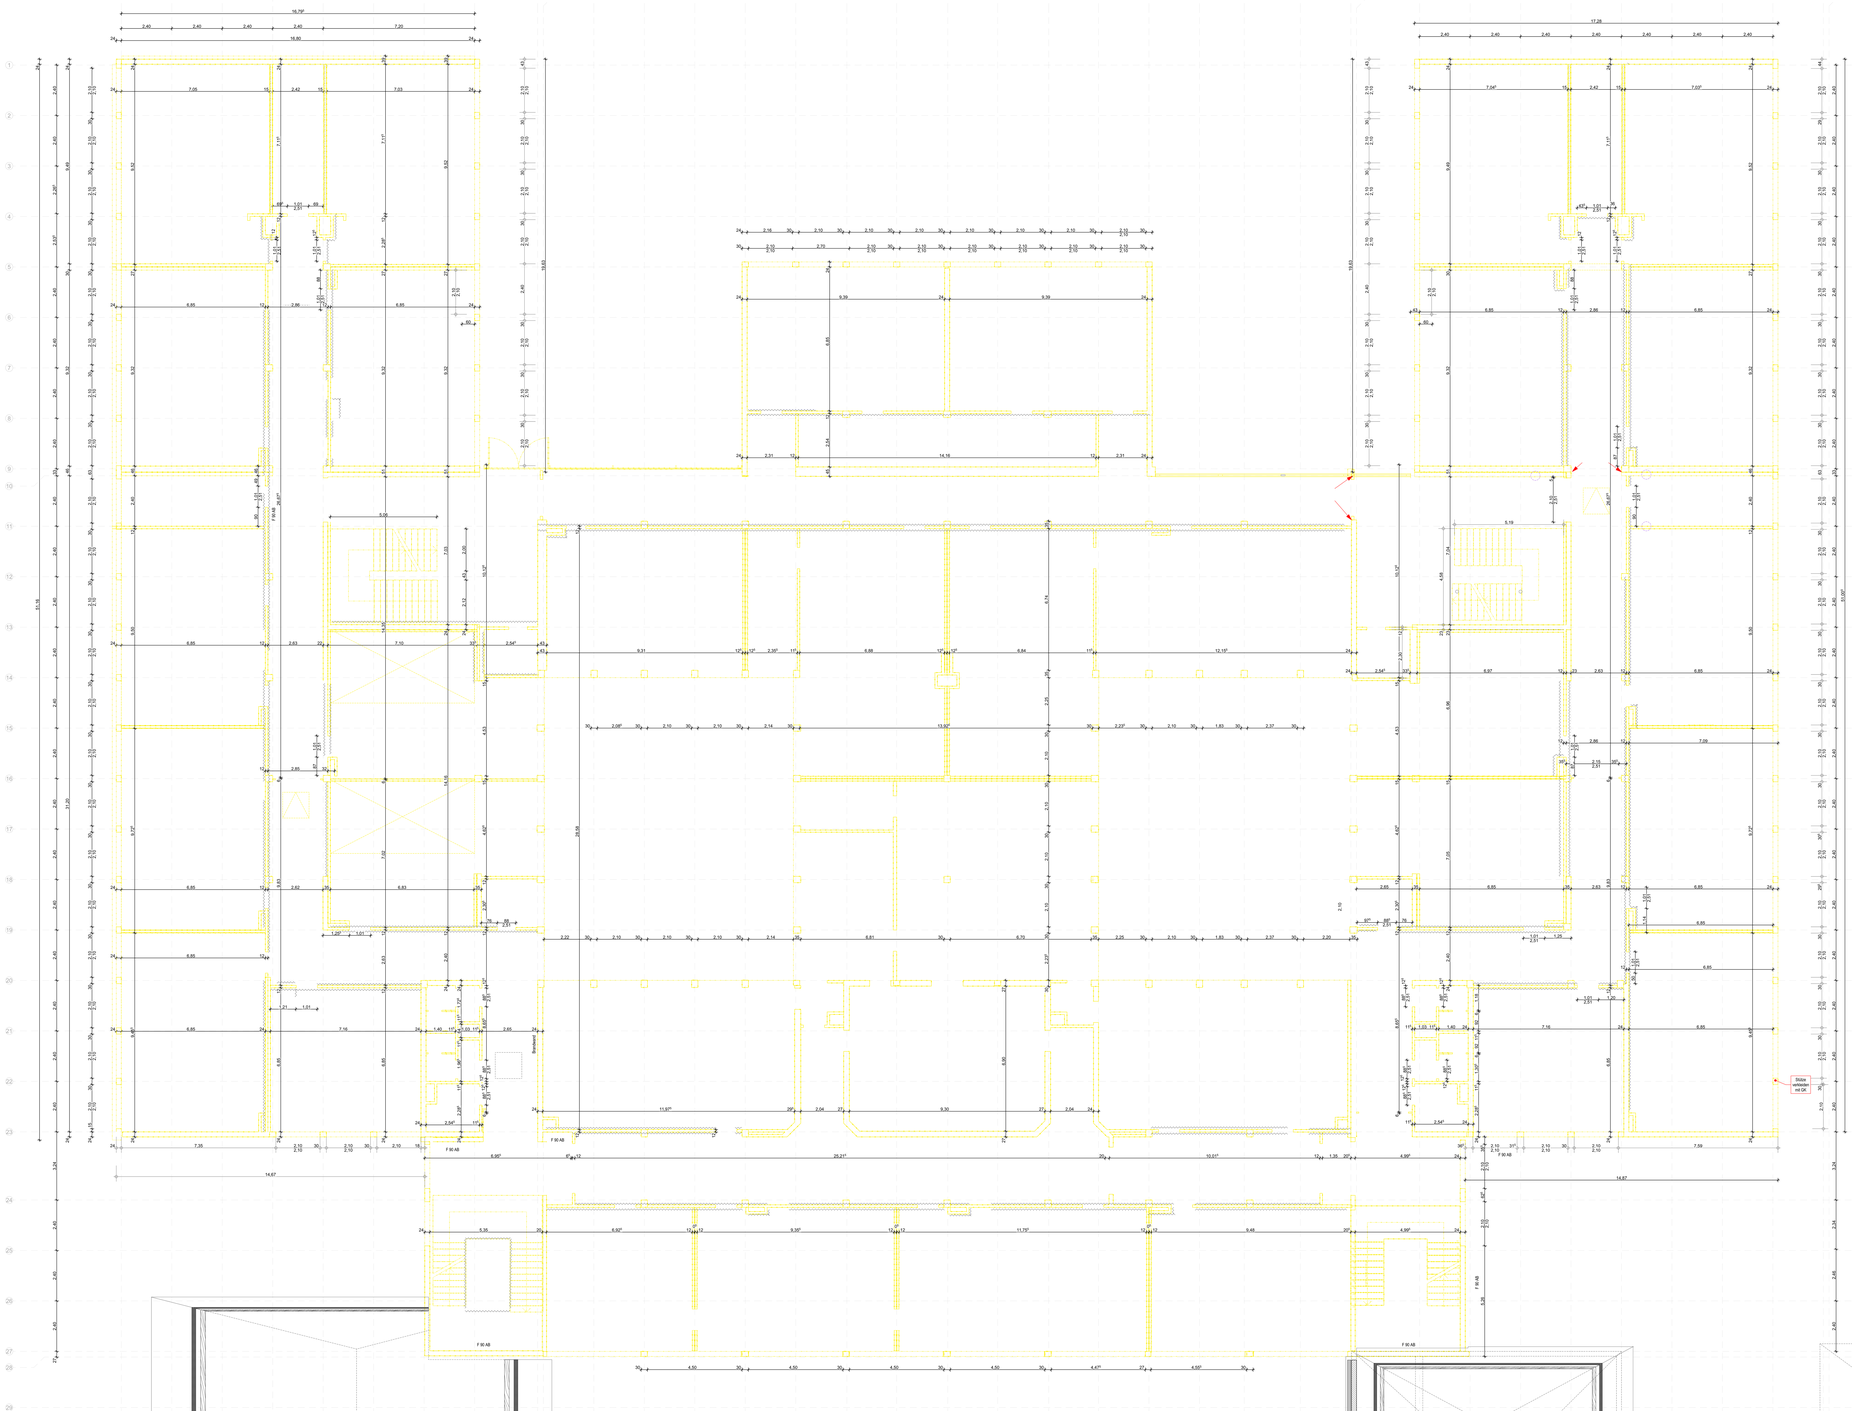

Legende

Bestand
Mauerwerk
Betonwerk
Erkennung
Gipskarton

Hilfsvermaßte Decke
Bodenaufbruch
Fliesenbelag
Plattenbelag
abgerissen/ neues Gussbett

A: Höhe, hier + 0,00m

B: Höhe + UKRL
hier + 2,63 UKRL

C: Höhe + 2,38m wie
UKRL

Decke: A
Wand: A
Boden: L

Decke
A: Stahlbeton glatt m. Anstr./Dsp.
B: Asphalt-Dachdecke
C: Holzbalkendecke
D: Gewölbedecke
E: Stahlbetonrippendecke
Kb: Kassettendecke
L: Linoleum
L: Linoleum/ Sockelhöhe

Wand
F: Rauhfaser m. Anstr./ Dispersion
G: Wandfliesen/ Sockelhöhe
H: Holzverkleidung
I: Wandbespannung/ Stoff
J: Anstrich
K: Kalkputz
L: Ziegelmauer sandstrahlg.

Boden
P: PVC
Q: Linoleum
R: Estrich
S: Fliesen
A: Asphalt
B: Holzfußboden
D: Industrieboden Sandstrahlg.

OKFF = Oberkante Rohfußboden
UKRD = Unterkante Rohdecke
RBKH = Oberkante Rohbrüstung
BKH = Oberkante Fertigbrüstung
Bh = Rohbaulichte = OKFF-UKRD

wenn nicht anders bezeichnet beziehen sich
alle Öffnungshöhen auf OKFF!!!

OKFF Erdgeschoss = 65,58 = Rhöhe

Bauherr:	Techn. Immobilienmanagement Stadt Erkrath Klinkerweg 7-9 40699 Erkrath
Projekt:	Brandschutzbeton. Sanierung Schulzentr. Erkrath - Hochdahl Rankestr. 4-8, 40699 Erkrath
Inhalt:	Abbruch Abbrucharbeiten Ebene 5
Plan-Nr.	422

Maßstab	Schlüssel	Datei	Erstellt/am	Speicherdatum	Phase	Bauteil	Parcel	Index
1:50	249140	SS	12.12.2025	12.12.2025	05	- -	24	5 0

© Architektur, Architektenrecht, geistiges Eigentum an Entwurf, Zeichnung