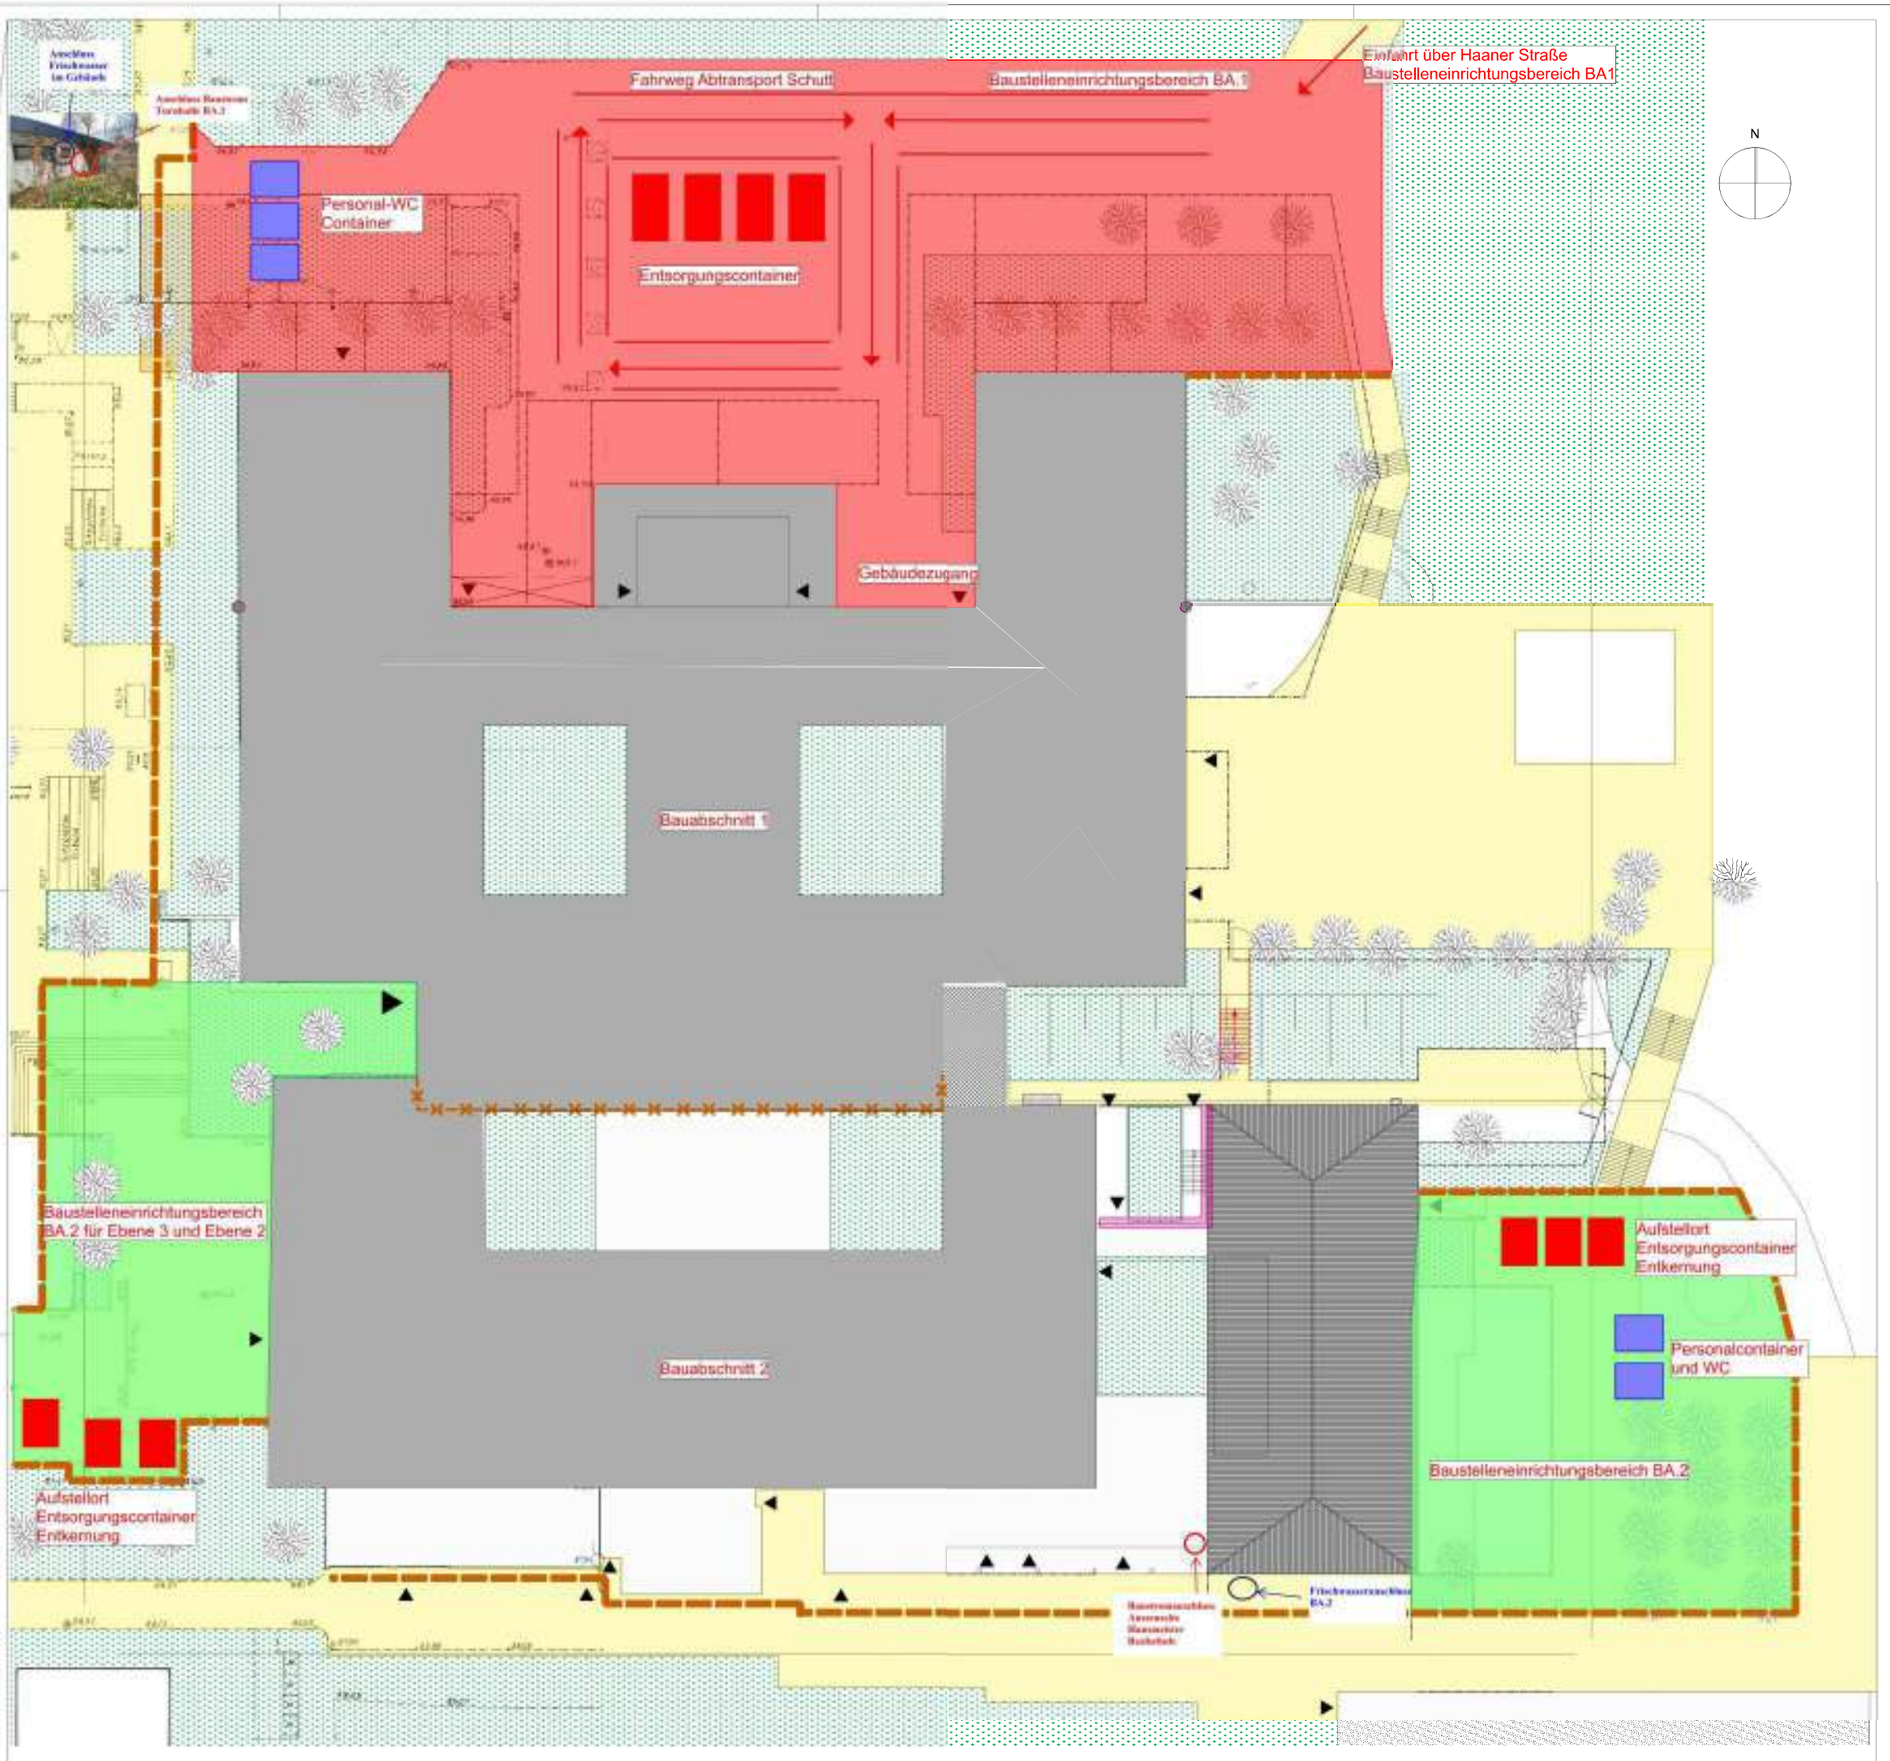

Legende:

- Zaun
- Abbruchkante
- Baustelleneinrichtungsbereich BA.1
- Baustelleneinrichtungsbereich BA.2
- Entsorgungscontainer
- Personal-WC Container

Bauherr:	Techn. Immobilienmanagement Stadt Erkrath Klinkerweg 7-9 40699 Erkrath
Projekt:	Brandschaden Schulzentr. Erkrath - Hochdahl Rankestr. 4-6, 40699 Erkrath
Inhalt:	Lageplan Baustelleneinrichtungsplan

422.2

Maßstab:	Größe:	Gez.:	Erstelldatum:	Speicherdatum:	Phase:	Inhalt:	Bauteil:	Ebene:	Index:
1:250	84.1 / 59.4	AB	22.02.2023	26.11.2025	00	1-	N	- -	00

55129 422-2 Lageplan AC2B

© Vervielfältigung, Veröffentlichung u. gewerbliche Verwendung nur mit schriftl. Zustimmung