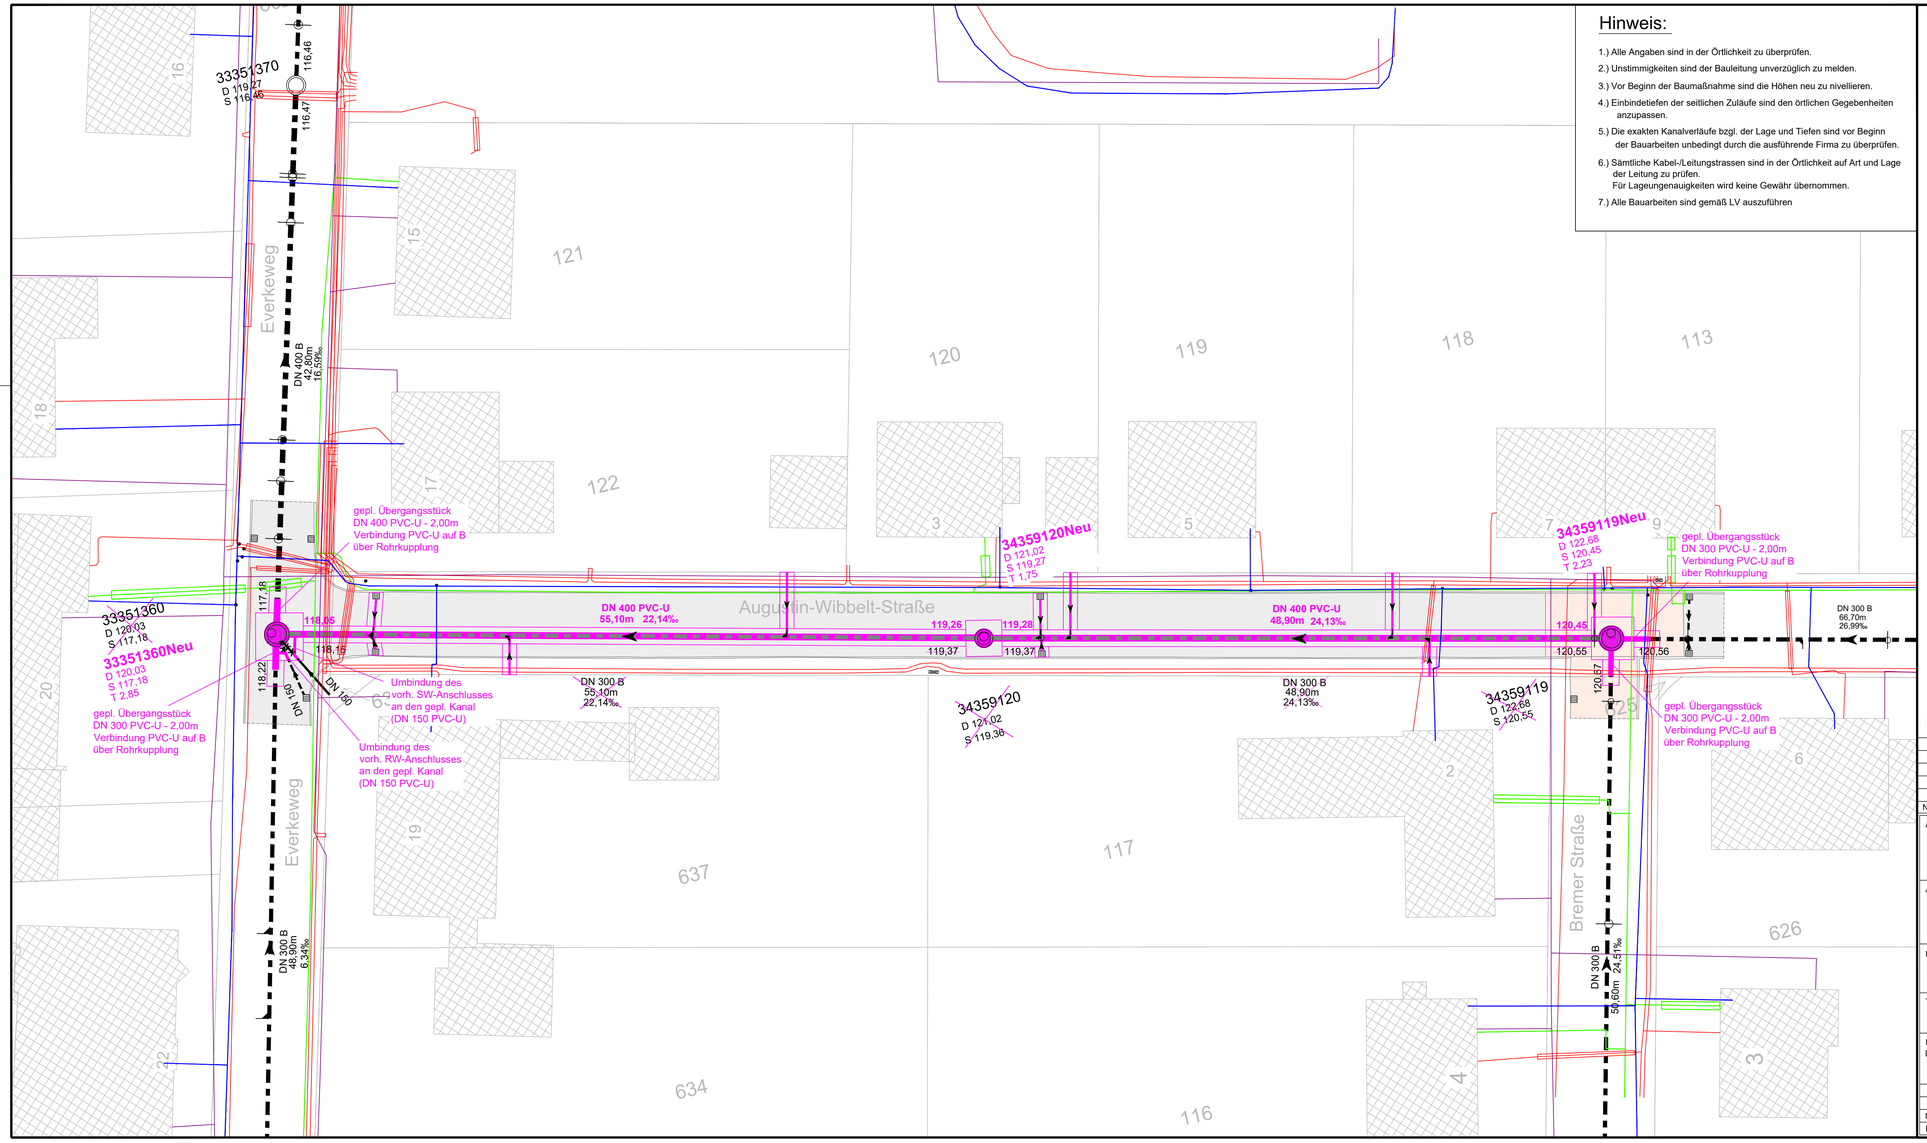

Hinweis:

1.) Alle Angaben sind in der Örtlichkeit zu überprüfen.
2.) Unstimmigkeiten sind der Bauleitung unverzüglich zu melden.
3.) Vor Beginn der Baumaßnahme sind die Höhen neu zu nivellieren.
4.) Einbindetiefen der seitlichen Zuläufe sind den örtlichen Gegebenheiten anzupassen.
5.) Die exakten Kanalverläufe bzgl. der Lage und Tiefen sind vor Beginn der Bauarbeiten unbedingt durch die ausführende Firma zu überprüfen.
6.) Sämtliche Kabel-/Leitungstrassen sind in der Örtlichkeit auf Art und Lage der Leitung zu prüfen.
Für Lageungenauigkeiten wird keine Gewähr übernommen.
7.) Alle Bauarbeiten sind gemäß LV auszuführen

Legende:

Bestand:

- vorh. Asphaltfläche
- vorh. Pflasterfläche
- 34359119 — Schachtnummer
  D 122,68 — vorh. Deckelhöhe in m ü. NN
  S 120,55 — vorh. Sohlhöhe in m ü. NN
  DN 400 B ; 45.00m ; 10,00‰
  - Sohlgefälle in ‰
  - Haltungslänge in m
  - Material
  - Nennweite in mm
  - Profil
- vorh. Schacht
- vorh. Schacht - entfällt
- vorh. Mischwasserkanal
- vorh. Mischwasserkanal - entfällt
- vorh. Abzweig bzw. Stutzen rechts oder links
- vorh. Abzweig bzw. Stutzen oben

Planung:

- 34359119Neu — Schachtnummer
  D 122,68 — gepl. Deckelhöhe in m ü. NN
  S 120,45 — gepl. Sohlhöhe in m ü. NN
  T 2,23 — gepl. Schachttiefe in m
- DN 400 PVC-U — Profil + Nennweite [mm] + Material
  48,90m — Haltungslänge in m
  24,13‰ — Sohlgefälle in ‰
- gepl. Mischwasserkanal
- gepl. Baugrube
- gepl. Schacht

Versorgungsleitungen:

- vorh. Stromleitung
- vorh. Gasleitung
- vorh. Wasserleitung
- vorh. Telekommunikationsleitung

Nur zur Kalkulation! **Ausführungsplanung**

NR.	ÄNDERUNG	DATUM	NAME

AUFTRAGGEBER
Städtischer Abwasserbetrieb Beckum

AUFTRAGNEHMER

PROJEKT
Kanalerneuerung Augustin-Wibbelt-Straße in Beckum

TITEL
Lageplan

DATUM
Dezember 2025

DATUM

BAUHERR

	GEZ.	BEARB.	GEPR.	MAßSTAB	ANLAGE	BLATT
NAME				1: 200	2	1
DATUM	17.12.2025					