



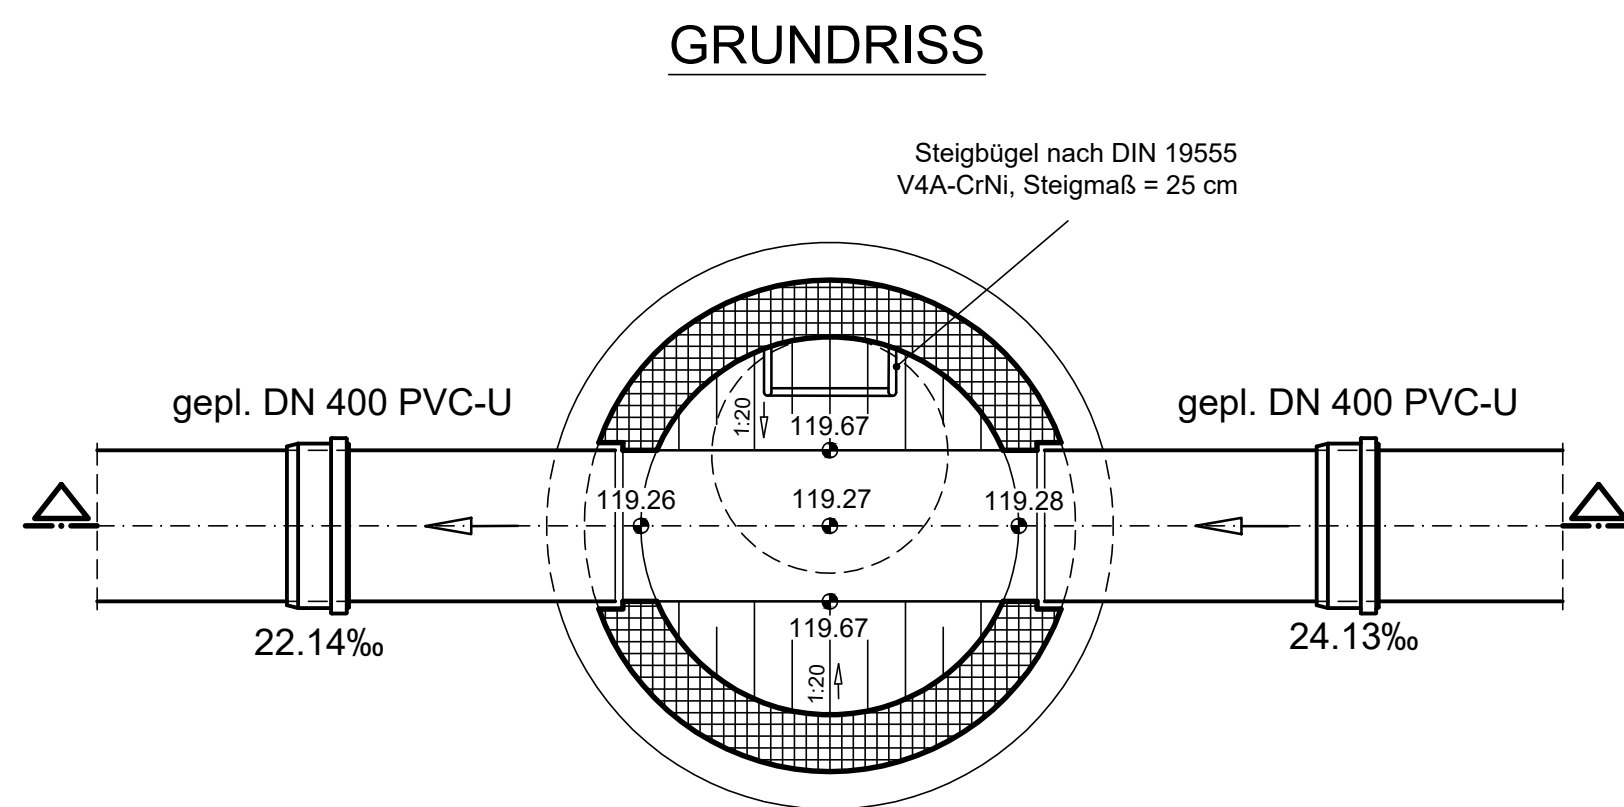


Hinweis:

- 1.) Alle Angaben sind in der Örtlichkeit zu überprüfen.
- 2.) Unstimmigkeiten sind der Bauleitung unverzüglich zu melden.
- 3.) Vor Beginn der Baumaßnahme sind die Höhen neu zu nivellieren.
- 4.) Einbindetiefen der seitlichen Zuläufe sind den örtlichen Gegebenheiten anzupassen.
- 5.) Die exakten Kanalverläufe bzgl. der Lage und Tiefen sind vor Beginn der Bauarbeiten unbedingt durch die ausführende Firma zu überprüfen.
- 6.) Sämtliche Kabel-/Leitungstrassen sind in der Örtlichkeit auf Art und Lage der Leitung zu prüfen.
Für Lageungenauigkeiten wird keine Gewähr übernommen.
- 7.) Alle Bauarbeiten sind gemäß LV auszuführen


Legende

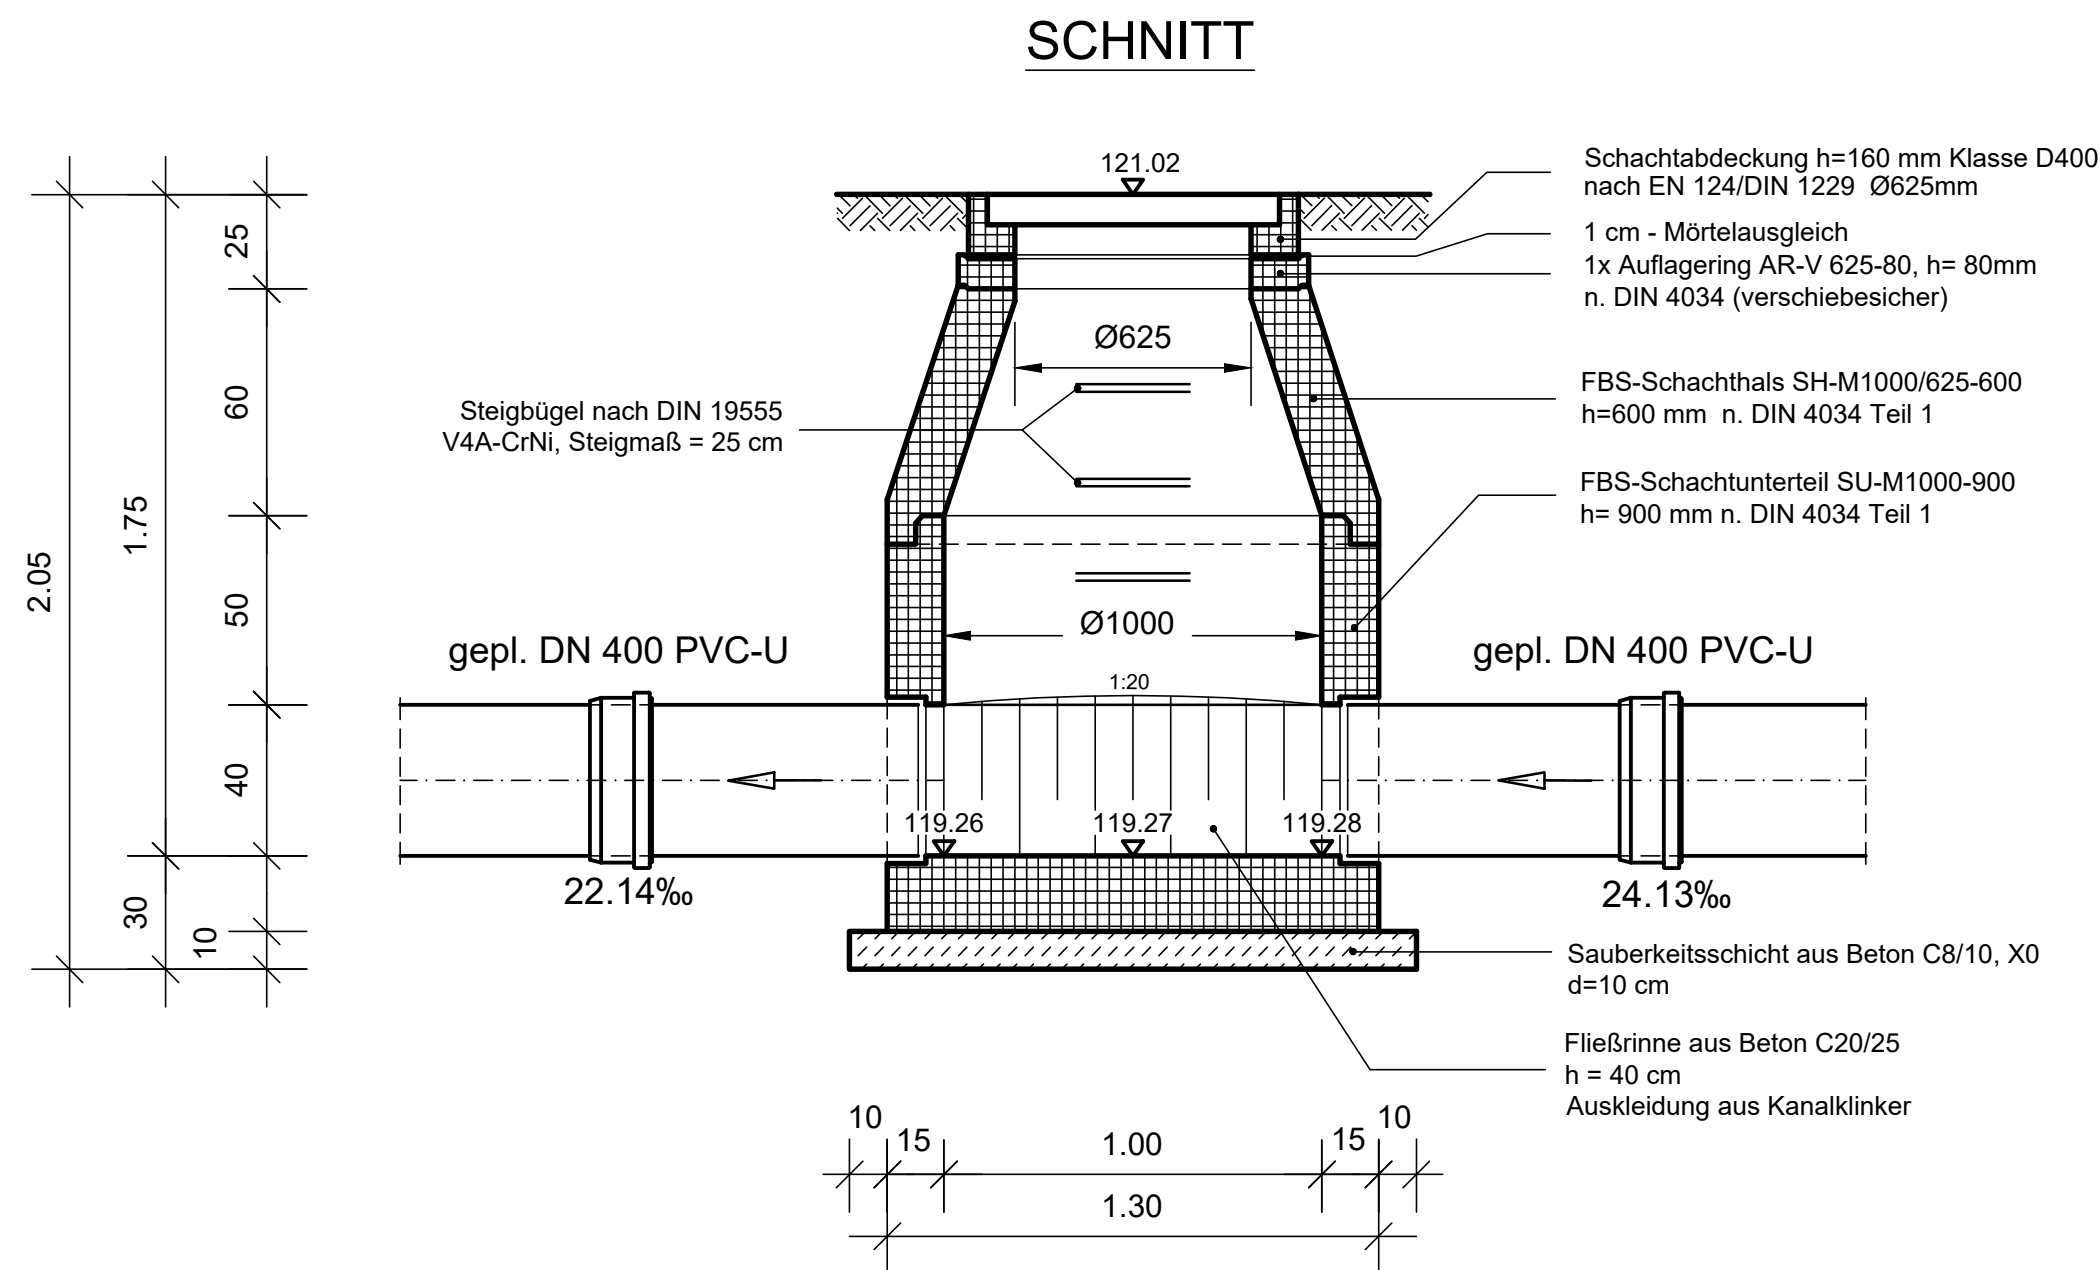

Gelände

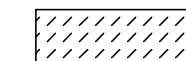

Sauberkeitsschicht, Gefällebeton

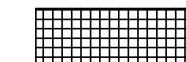

FBS Schachtbauteile und Rohre



Schnittführung

Nur zur Kalkulation!

Ausführungsplanung

NR.	ÄNDERUNG	DATUM	NAME
AUFTRAGGEBER			
Städtischer Abwasserbetrieb Beckum			
AUFTRAGNEHMER			
PROJEKT			
Kanalerneuerung Augustin-Wibbelt-Straße in Beckum			
TITEL			
Bauwerkszeichnung Schachtbauwerk Nr. 34359120NEU Augustin-Wibbelt-Straße			
DATUM Dezember 2025		DATUM	
		BAUHERR	
NAME	GEZ.	BEARB.	GEPR.
DATUM	17.12.2025		
MAßSTAB 1: 20		ANLAGE 2	BLATT 3.2