


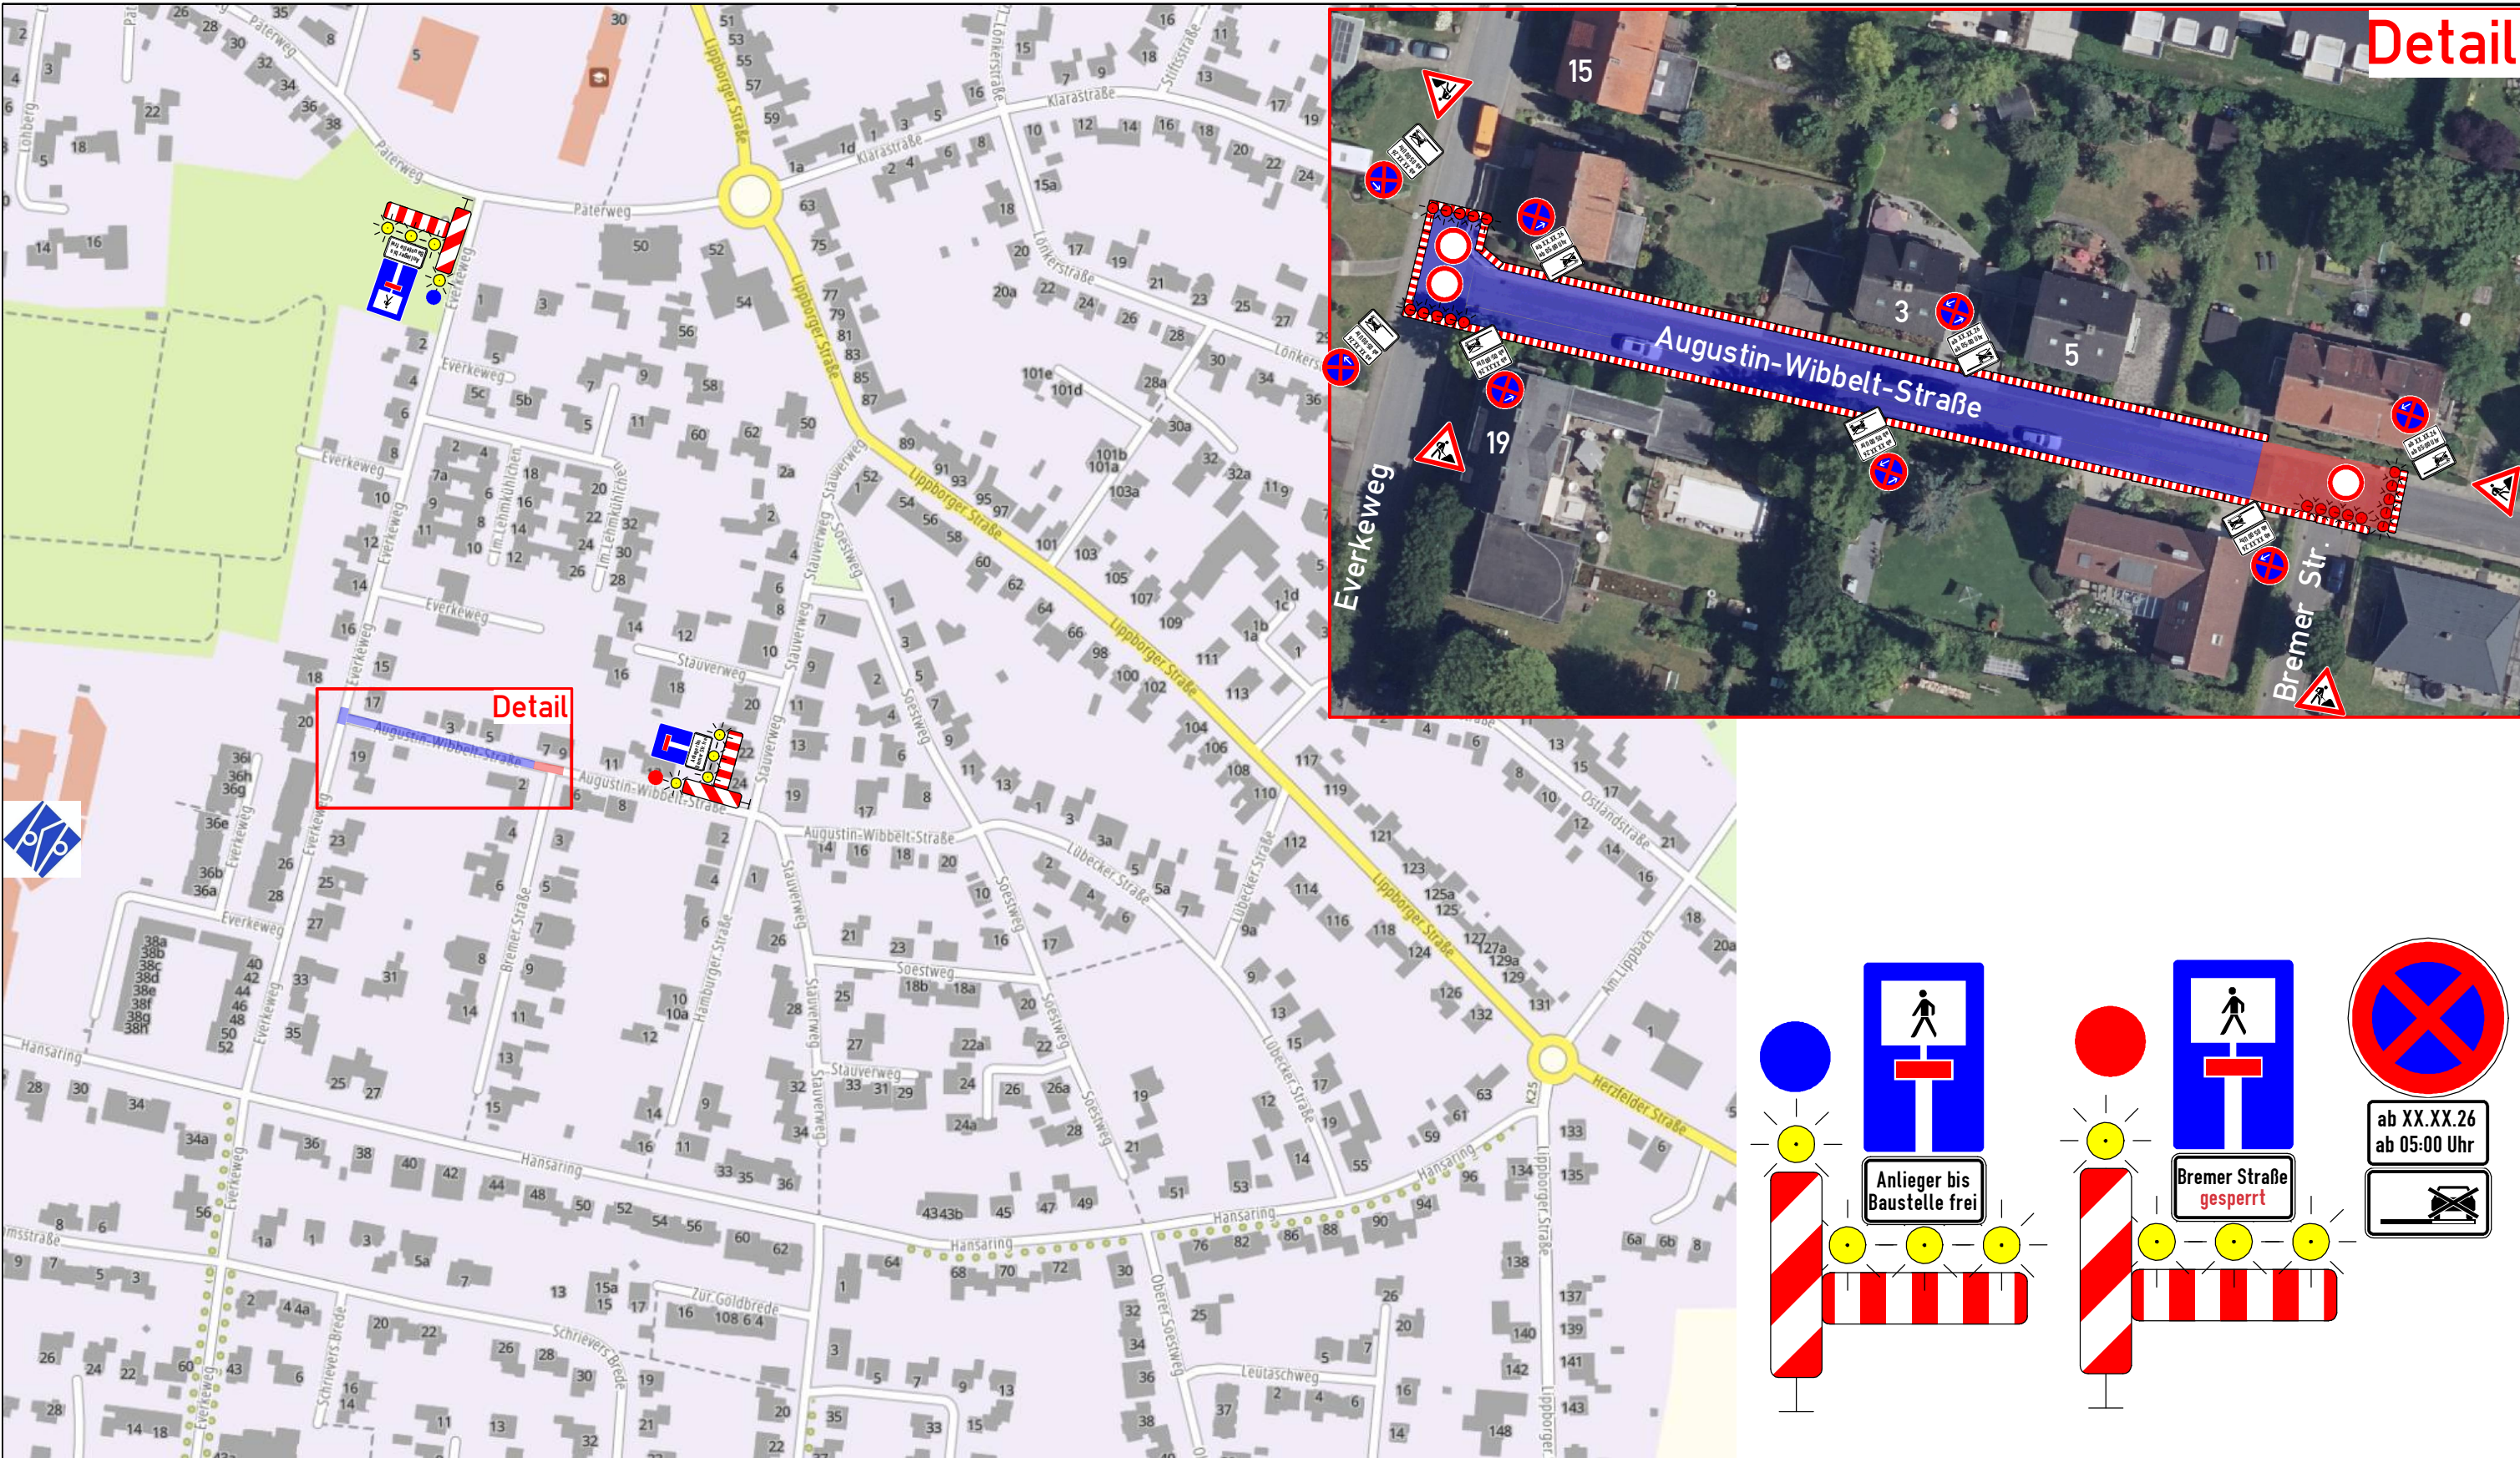

- (Wanderbaustelle) die Grundstücke werden je nach Baufortschritt über den Everkeweg oder den östlichen Teil der Augustin-Wibbelt-Straße angefahren
- Der Rettungsweg wird über den Verbindungsweg zum Hansaring gewährleistet

Plan Nr.: 03	Baumaßnahme: Beckum, Augustin-Wibbelt-Str. (BA3)	