

fest

halbfest

steif

Ton

Sand

Feinsand

Mittelsand

Kies


Auffüllung

Ton- bis Kalkmergel

Tragschicht


Schwarzdecke

Legende

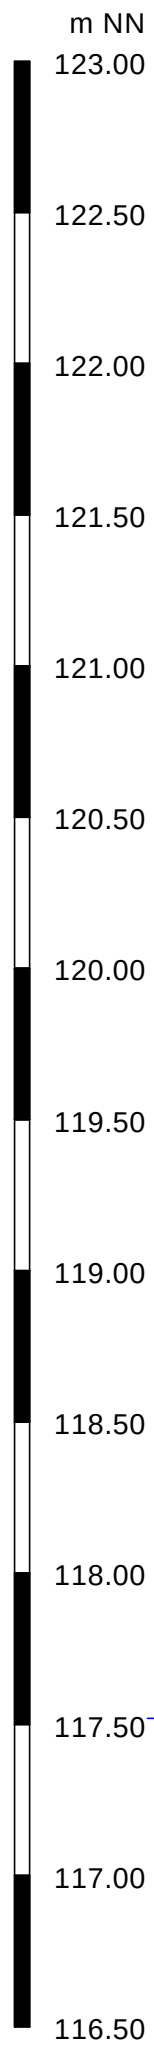

RKS 1


120.02 m NN

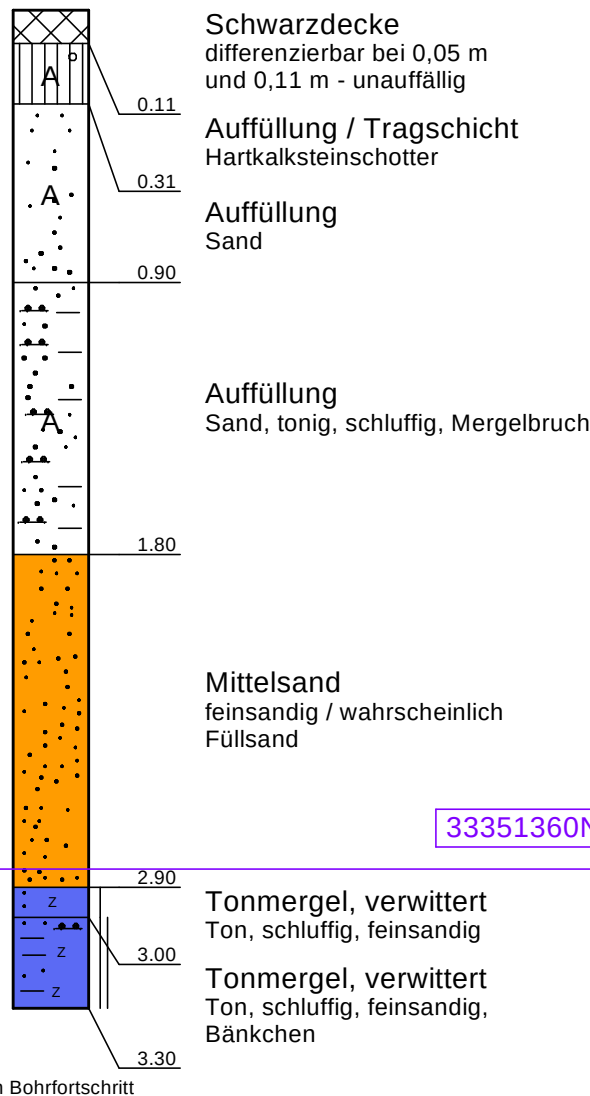

33351360Neu - Sohle 117.18 m NN


DPL 1

120.02 m NN

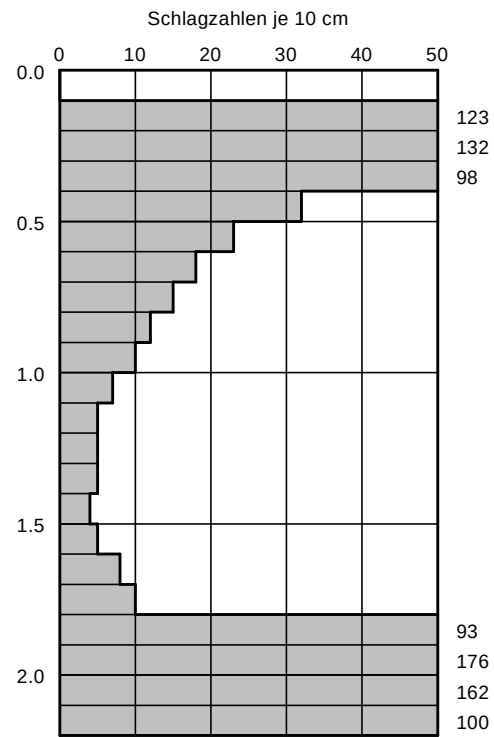

RKS 2


121.01 m NN

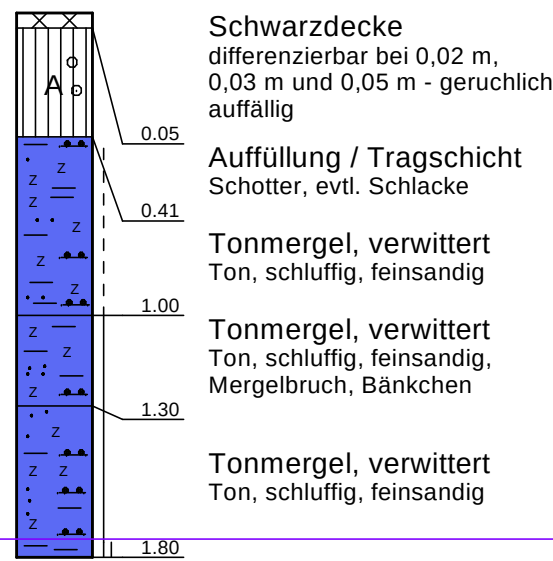

34359120Neu - Sohle 119.27 m NN


DPH 1

121.01 m NN

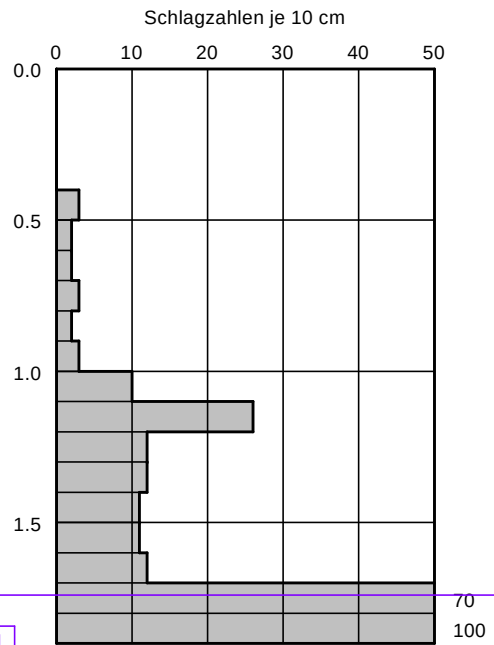

RKS 3


122.62 m NN

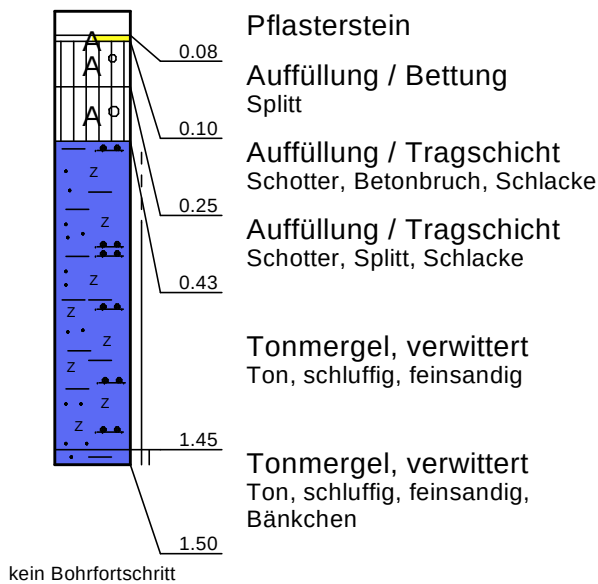

34359119Neu - Sohle 120.45 m NN

DPH 2

122.62 m NN

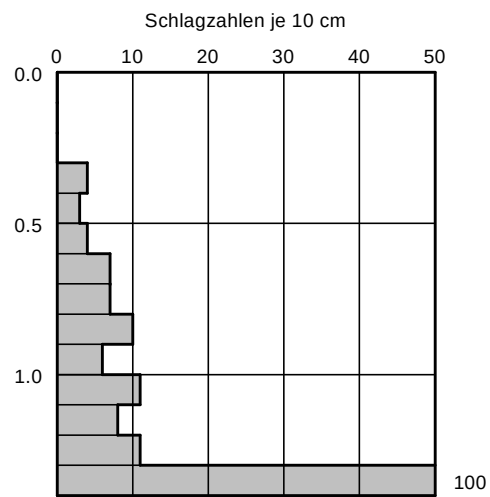

Darstellung von Schichtenprofilen und Rammdiagrammen

igb Gey & John GbR An der Kleimannbrücke 13 48157 Münster Tel.: 0251/327909 Fax: 327928	Kanalerneuerung Augustin-Wibbelt-Straße 59269 Beckum	Projekt Nr. p/2516107
		Anlage Nr. 2