
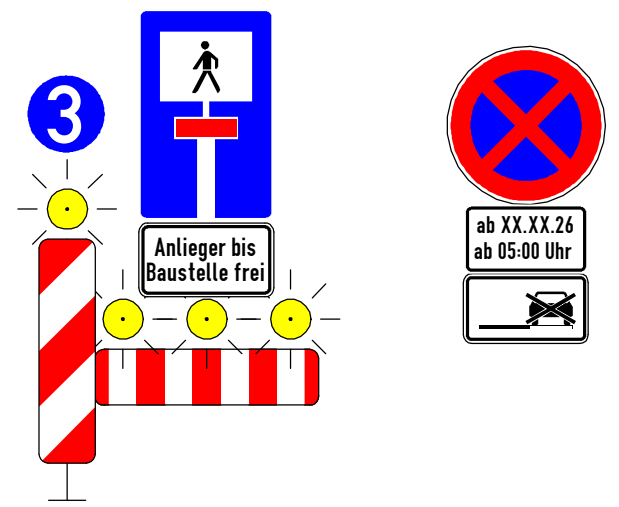
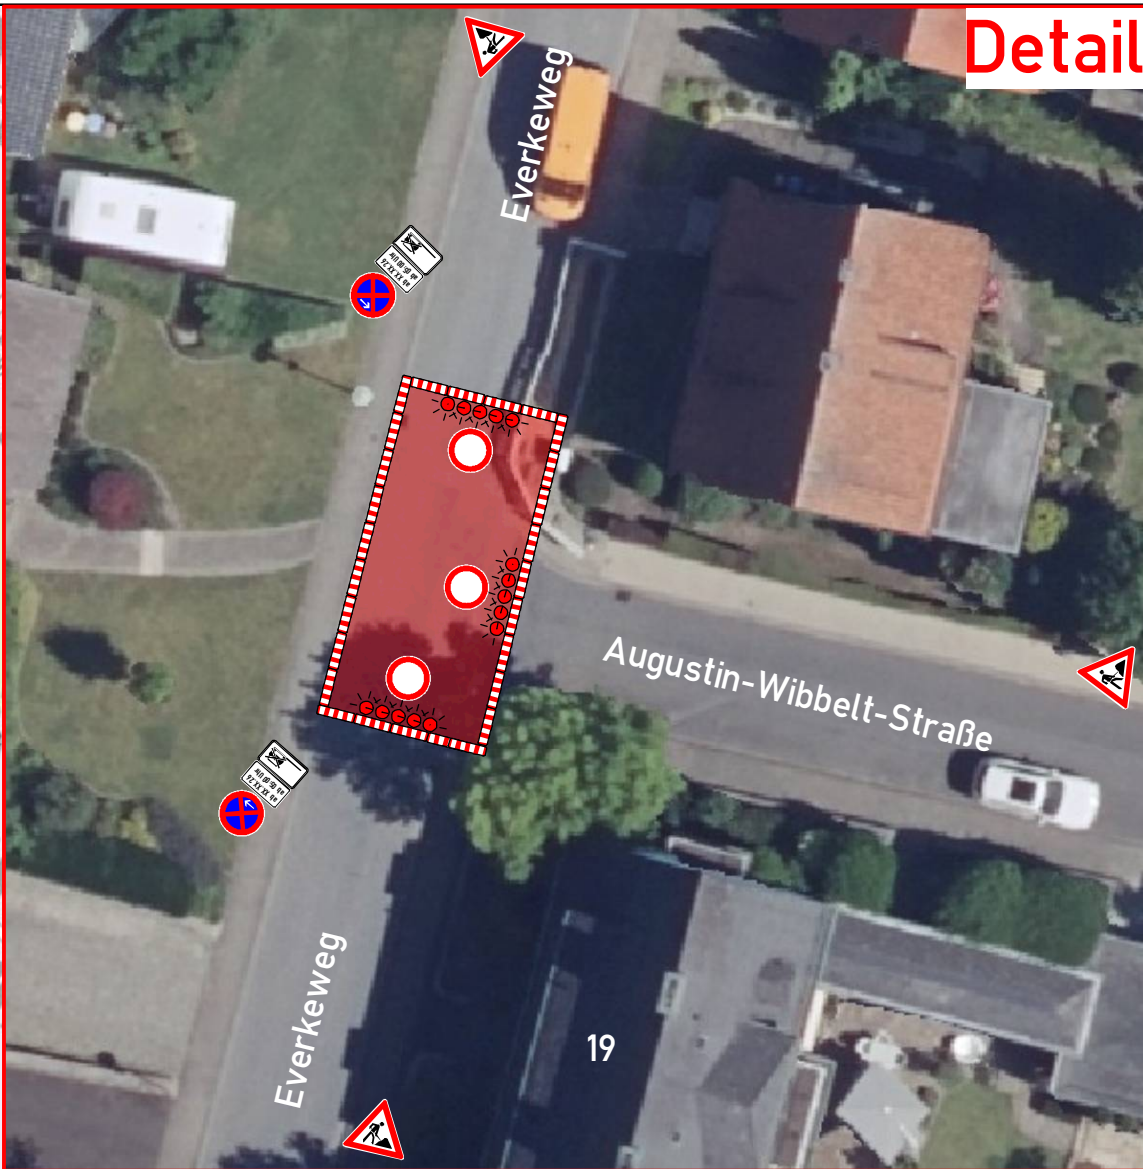


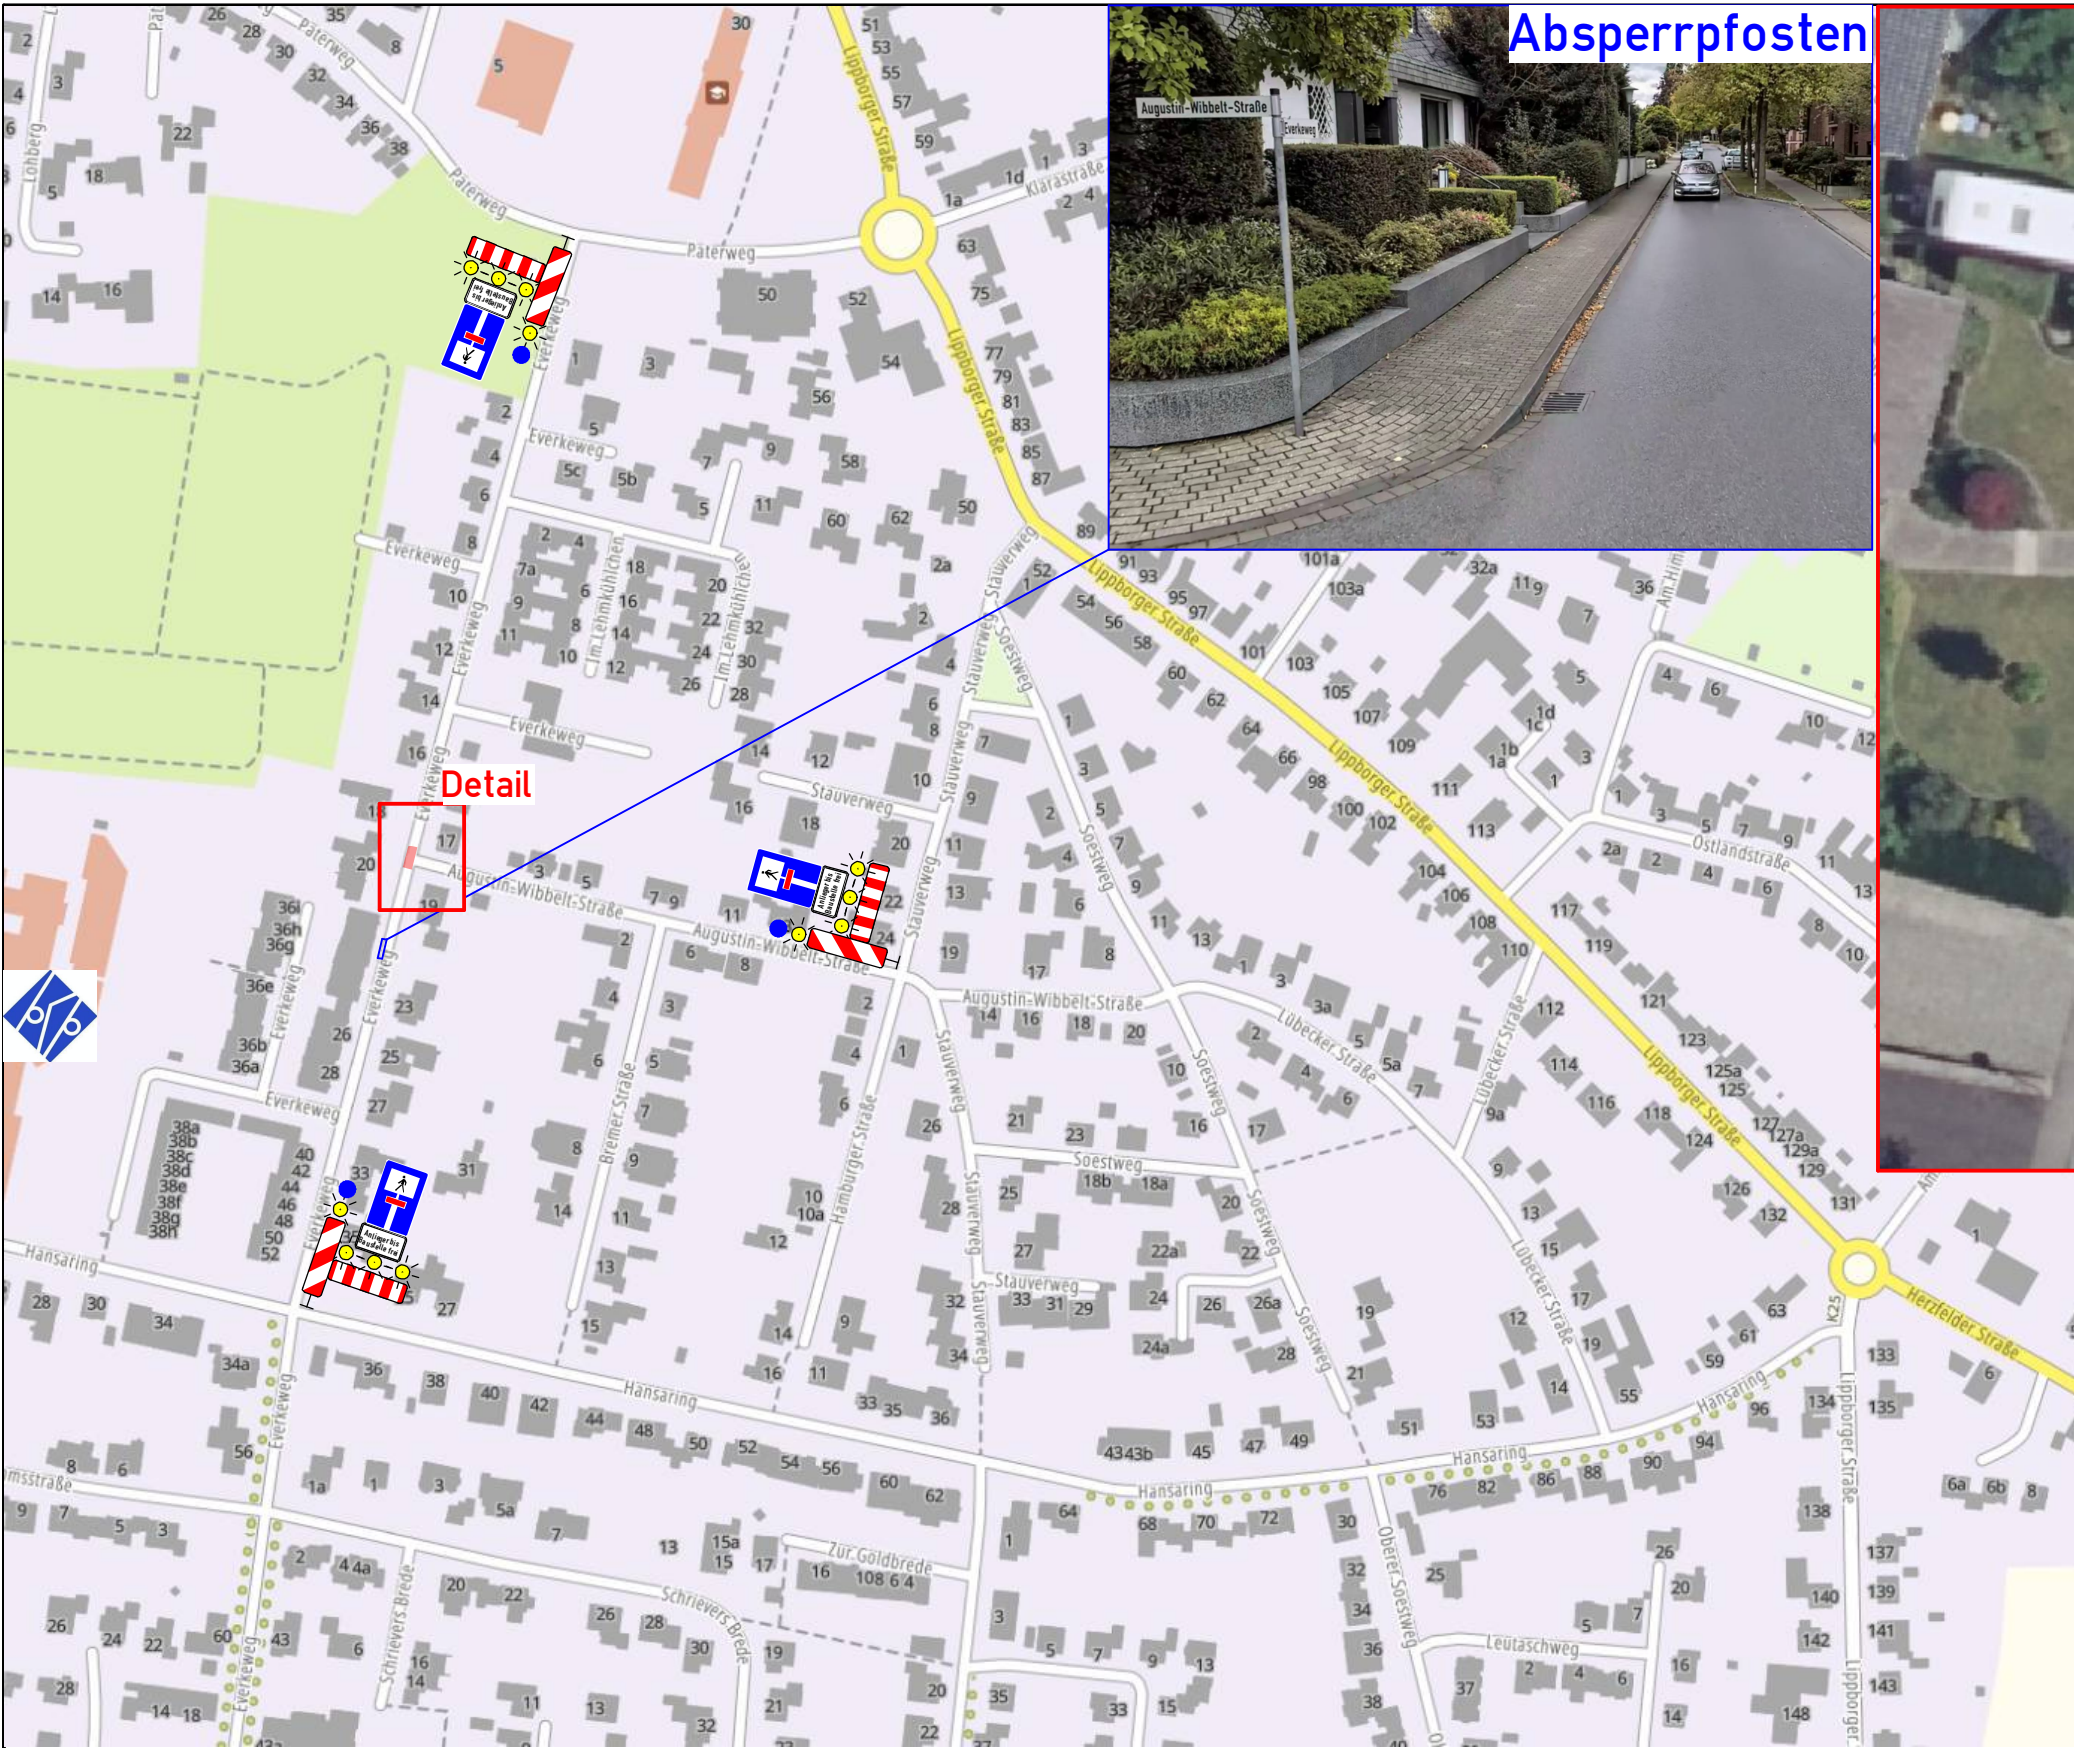

- (Wanderbaustelle) die Grundstücke werden je nach Baufortschritt über den Everkeweg oder den östlichen Teil der Augustin-Wibbelt-Straße angefahren
- Der Rettungsweg wird über den Verbindungsweg zum Hansaring gewährleistet
- Für die Dauer der Sperrung an der Kreuzung Everkeweg / Augustin-Wibbelt-Straße kann dieser Absperrpfosten entfernt werden

		Baumaßnahme: Beckum, Augustin-Wibbelt-Str. (BA1)	
Plan Nr.: 01			