


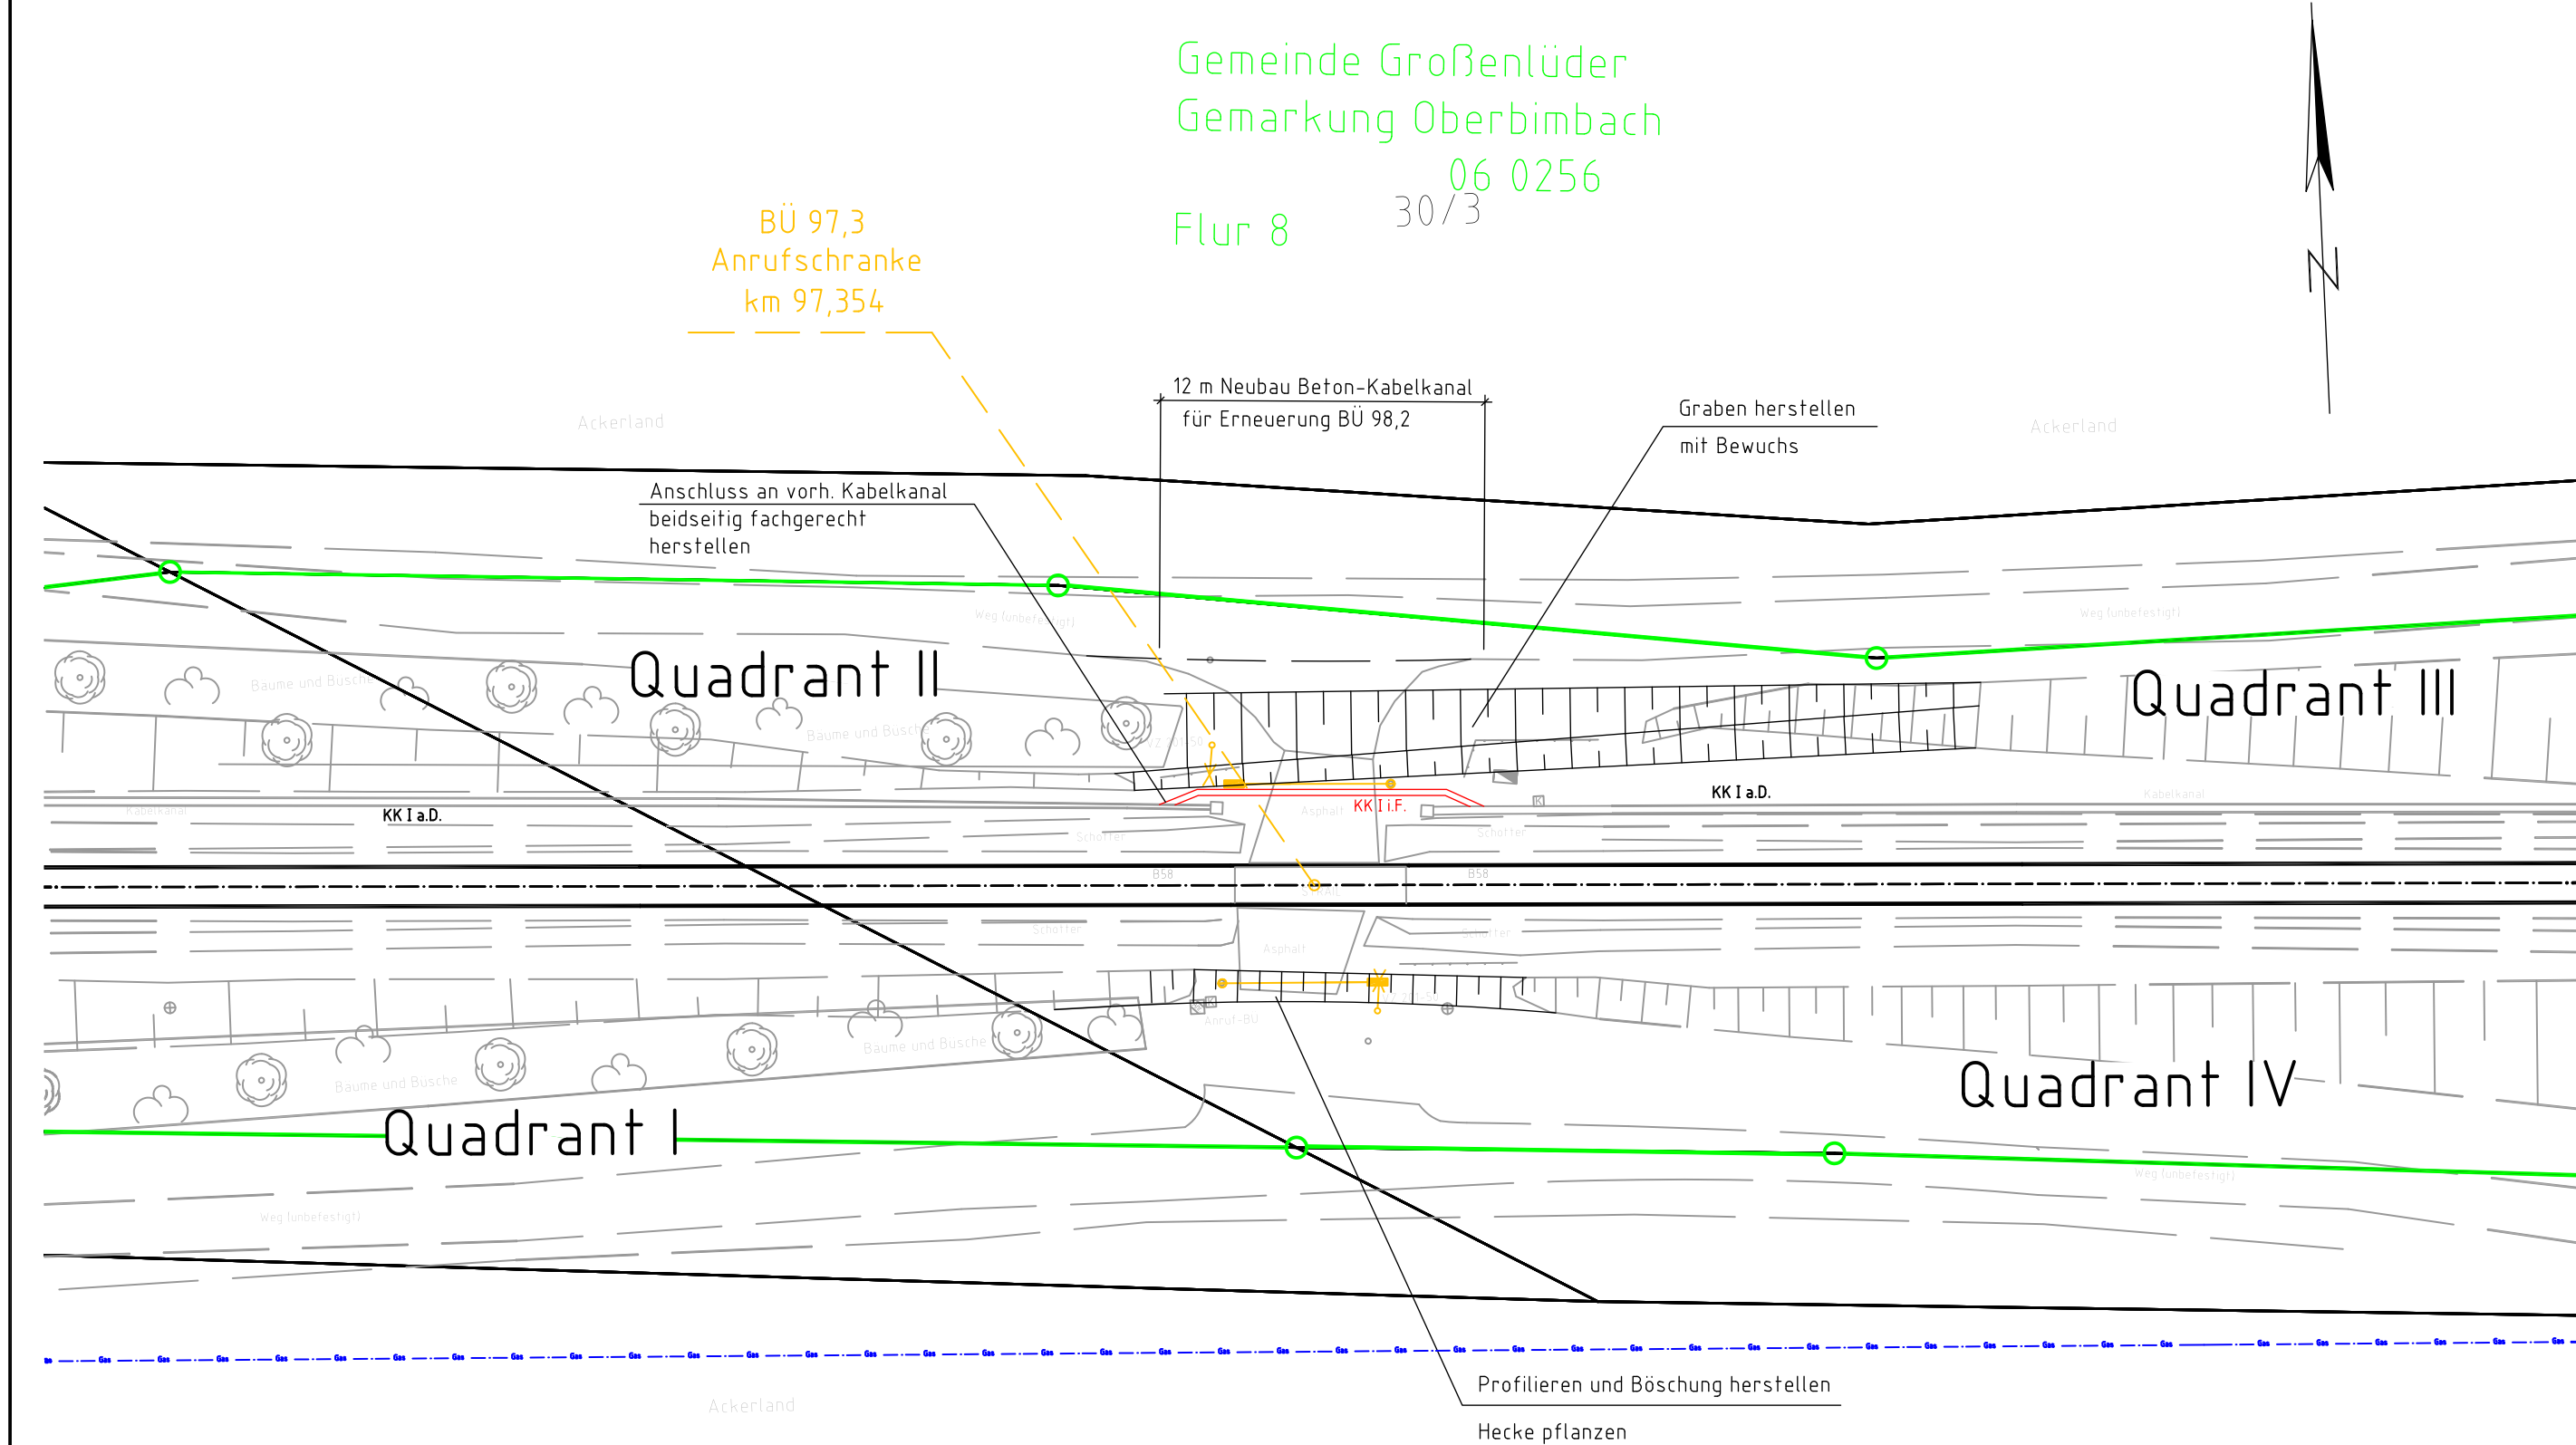

Legende

- Neubau
- Rückbau
- Bestand
- DB Netz AG Grenze
- DB Grenze bahnhintern
- Flurstücksgrenze
- Flurgrenze
- Leitplanke
- Böschung
- Erdwall

Legende Leitungen

- ELTK Elektro
- FM Fernmelde
- FW Fernwärme
- GAS Gas
- RW Regenwasser
- SW Schmutzwasser
- TW Trinkwasser

Index: Änderungen bzw. Ergänzungen		Name:		Datum:	
Prüfvermerke					
die Übereinstimmung der Zeichnung mit der Ausführung bestätigt:			Freigabe zur bautechnischen Prüfung		
für den Auftragnehmer: Ort, Datum, Unterschrift			Ort, Datum, Unterschrift		
für die DB Netz AG Ort, Datum, Unterschrift			Prüfingenieur		
Interoperabilität geprüft (benannte Stelle)		Name			
Datum		geprüft / genehmigt			
Datum		geprüft / genehmigt			
Eisenbahn-Bundesamt		gleichgestellt mit Prüfexemplaren		geprüft / genehmigt	
Datum		Datum			
Freigabe der Ausführungsunterlagen		mit Regelungen durch den BVB			
Freigabe-Nr.					
Ort, Datum, Unterschrift (BVB)					
Genehmigung zur Bauausführung		Ort, Datum, Unterschrift			
Lageskizze					
Auftragnehmer:		Planverfasser:		Blatt-Nr.: 1 von 1	
				Auftrag-Nr.: 6150 18193	
		12489 Berlin Rudowder Chaussee 12 F Tel. 030 / 420808-0		Datum	
		Berlin, 30.11.2020 / Ort, Datum, Unterschrift		Name	
				gez. 30.11.2020 Wolny	
				bearb. 30.11.2020 Petzold	
				gepr. 30.11.2020 Daxenberger	
Bauherr:		Planung:		3740.097,3.23/02 Ssb	
DB Netz AG Regionalbereich Mitte Anlagenplanung Regionalnetze Im Galluspark 21 60326 Frankfurt am Main				Plan-Nr.:	
				Entwurfsplanung	
				Planart:	
				Planzeichen: IVL 3741	
				Blattgr.: 780 x 297	
Maßstab:		Kreuzungsplan - LST		Einwirkungen (Lastmodelle):	
1: 250		BÜ 97,3 "Wirtschaftsweg" km 97,354; Beseitigung		-	
				Höhen- und Koordinatensystem	
				DB_REF DB_Ref	
Projekt: Änderung von Bahnübergangsanlagen					
Strecke: 3700, Gießen - Fulda					
Bauwerksnummer		Brückennr.		Barcode	
Strecke		Kilometer		Kennzahl	
3700		x		x	