


Blatt-Nr.: 3740.098.2.23_002
Datei: VA189310-040-BUE-03-EP-BU 98-2-WPFL_3700_BUE_98-2_EP-040g
Name: BUE-03-EP-BU 98-2-WPFL_3700_BUE_98-2_EP-040g

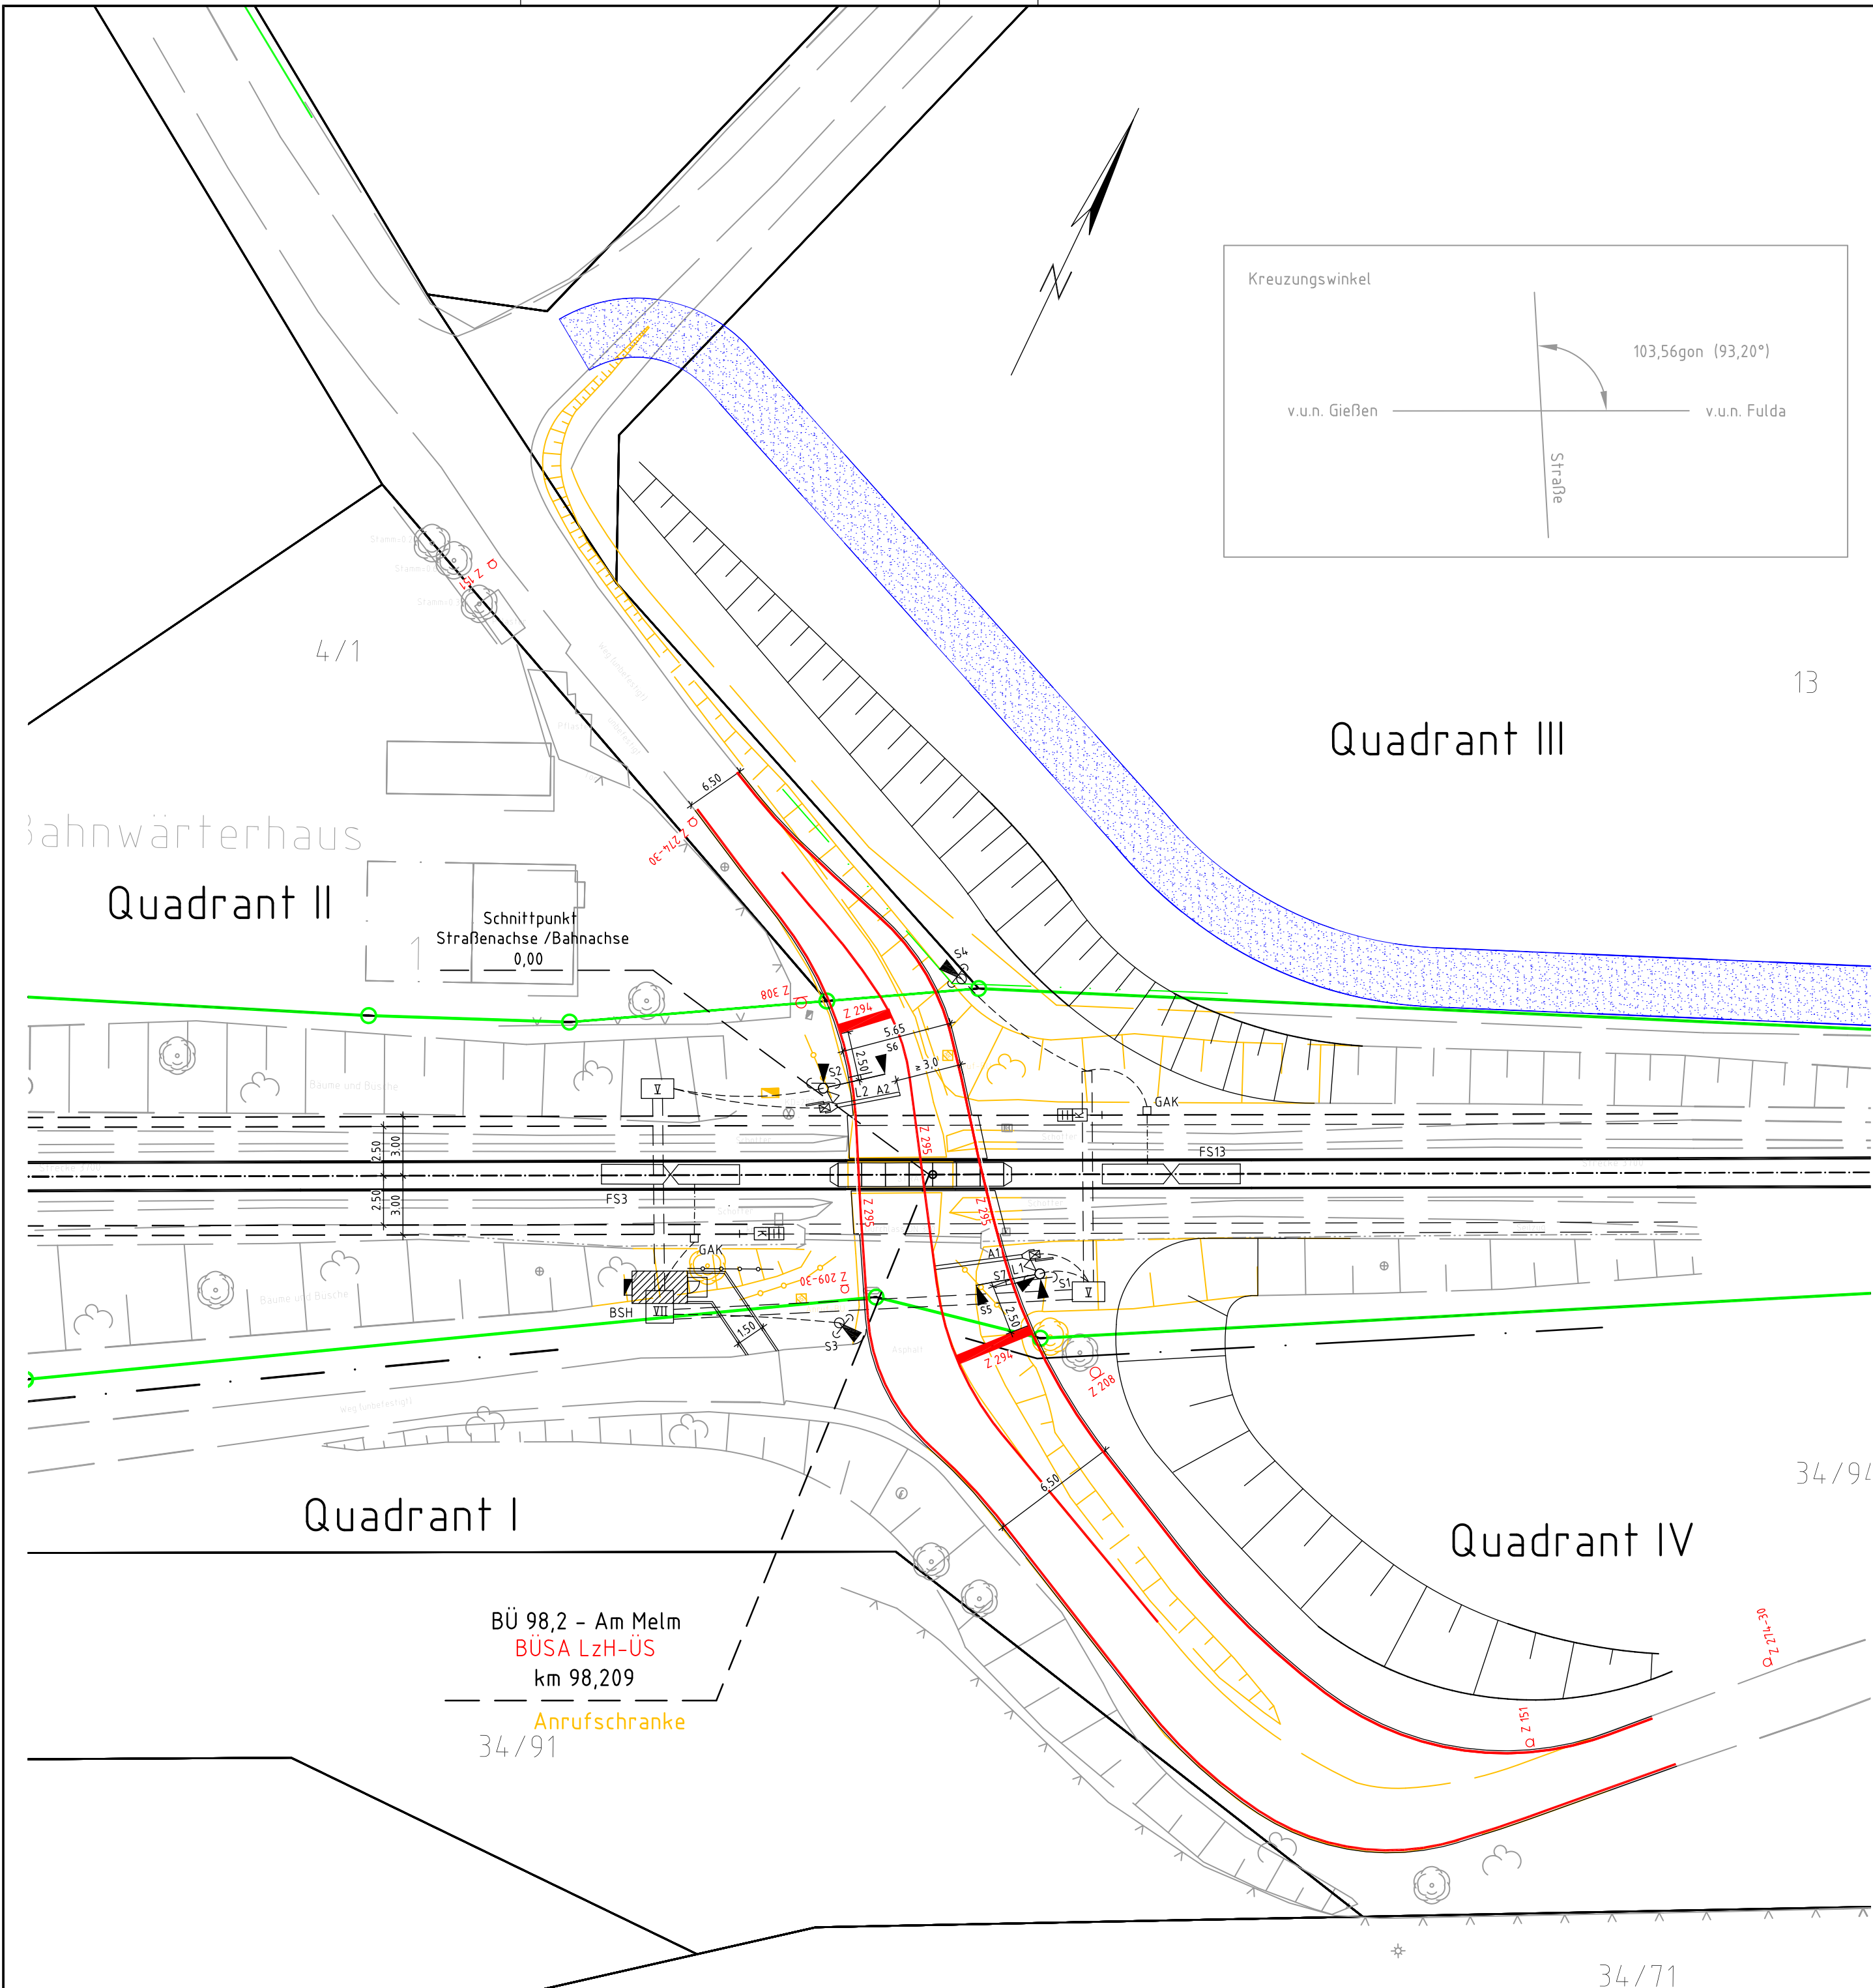


Verkehrszeichen nach StVO

- Z 294 Haltelinie
- Z 295 Fahrstreifen- und Fahrbahnbegrenzung
- Z 340 einseitige Fahrstreifenbegrenzungslinie
- Z 151 Bahnübergang
- Z 208 Vorfahrt gewähren!
- Z 209-20 vorgeschriebene Fahrtrichtung - geradeaus
- Z 274-53 zulässige Höchstgeschwindigkeit
- Z 308 Vorrang dem Gegenverkehr
- Z 201-50 Andreaskreuz

Legende

- Neubau
- Rückbau
- Bestand
- Ersatzweg
- DB Grenze
- DB Grenze bahnintern
- Flurstücksgrenze
- Flurgrenze
- Grundhafte Erneuerung nach RS10 12
- Asphalt
- Grundhafte Erneuerung mit Asphalt
- ungebundene Tragdeckschicht
- Böschung
- Zuwegung Schaltthaus
- Grünfläche
- Pflastersteine/Platten Betonsteinpflaster
- Bodenindikatoren nach DIN 18024 Teil 1 als Orientierungshilfe nach DIN 32984
- Entwässerungsmulde
- Entwässerungsrinne
- Beton-Schaltthaus
- Schranke mit Antrieb
- Fußgängerschranke mit Antrieb
- Lichtzeichen Andreaskreuz (Z 201)
- Personenschutzbügel
- Fußgängerakustik
- Lichtmast
- Leitplanke
- Zaun
- Schutzgelenker h=1,0m (St verzinkt, rot/weiß)
- Lichtzeichen mit Andreaskreuz am Auslegermast
- Kabel erdverlegt
- Flexible Schutzrohre
- Kabel Schutzrohrquerung
- Kabelkanal
- Kabelschacht
- BÜ-Kennzeichen-Tafel
- Auto-HET-Tafel
- Achszähler
- Fahrzeugsensor
- Hilfseinschalttaste
- Radarscanner
- Tripelspiegel 1 - 3

Beschierungs- und Markierungsplan BU 98,2

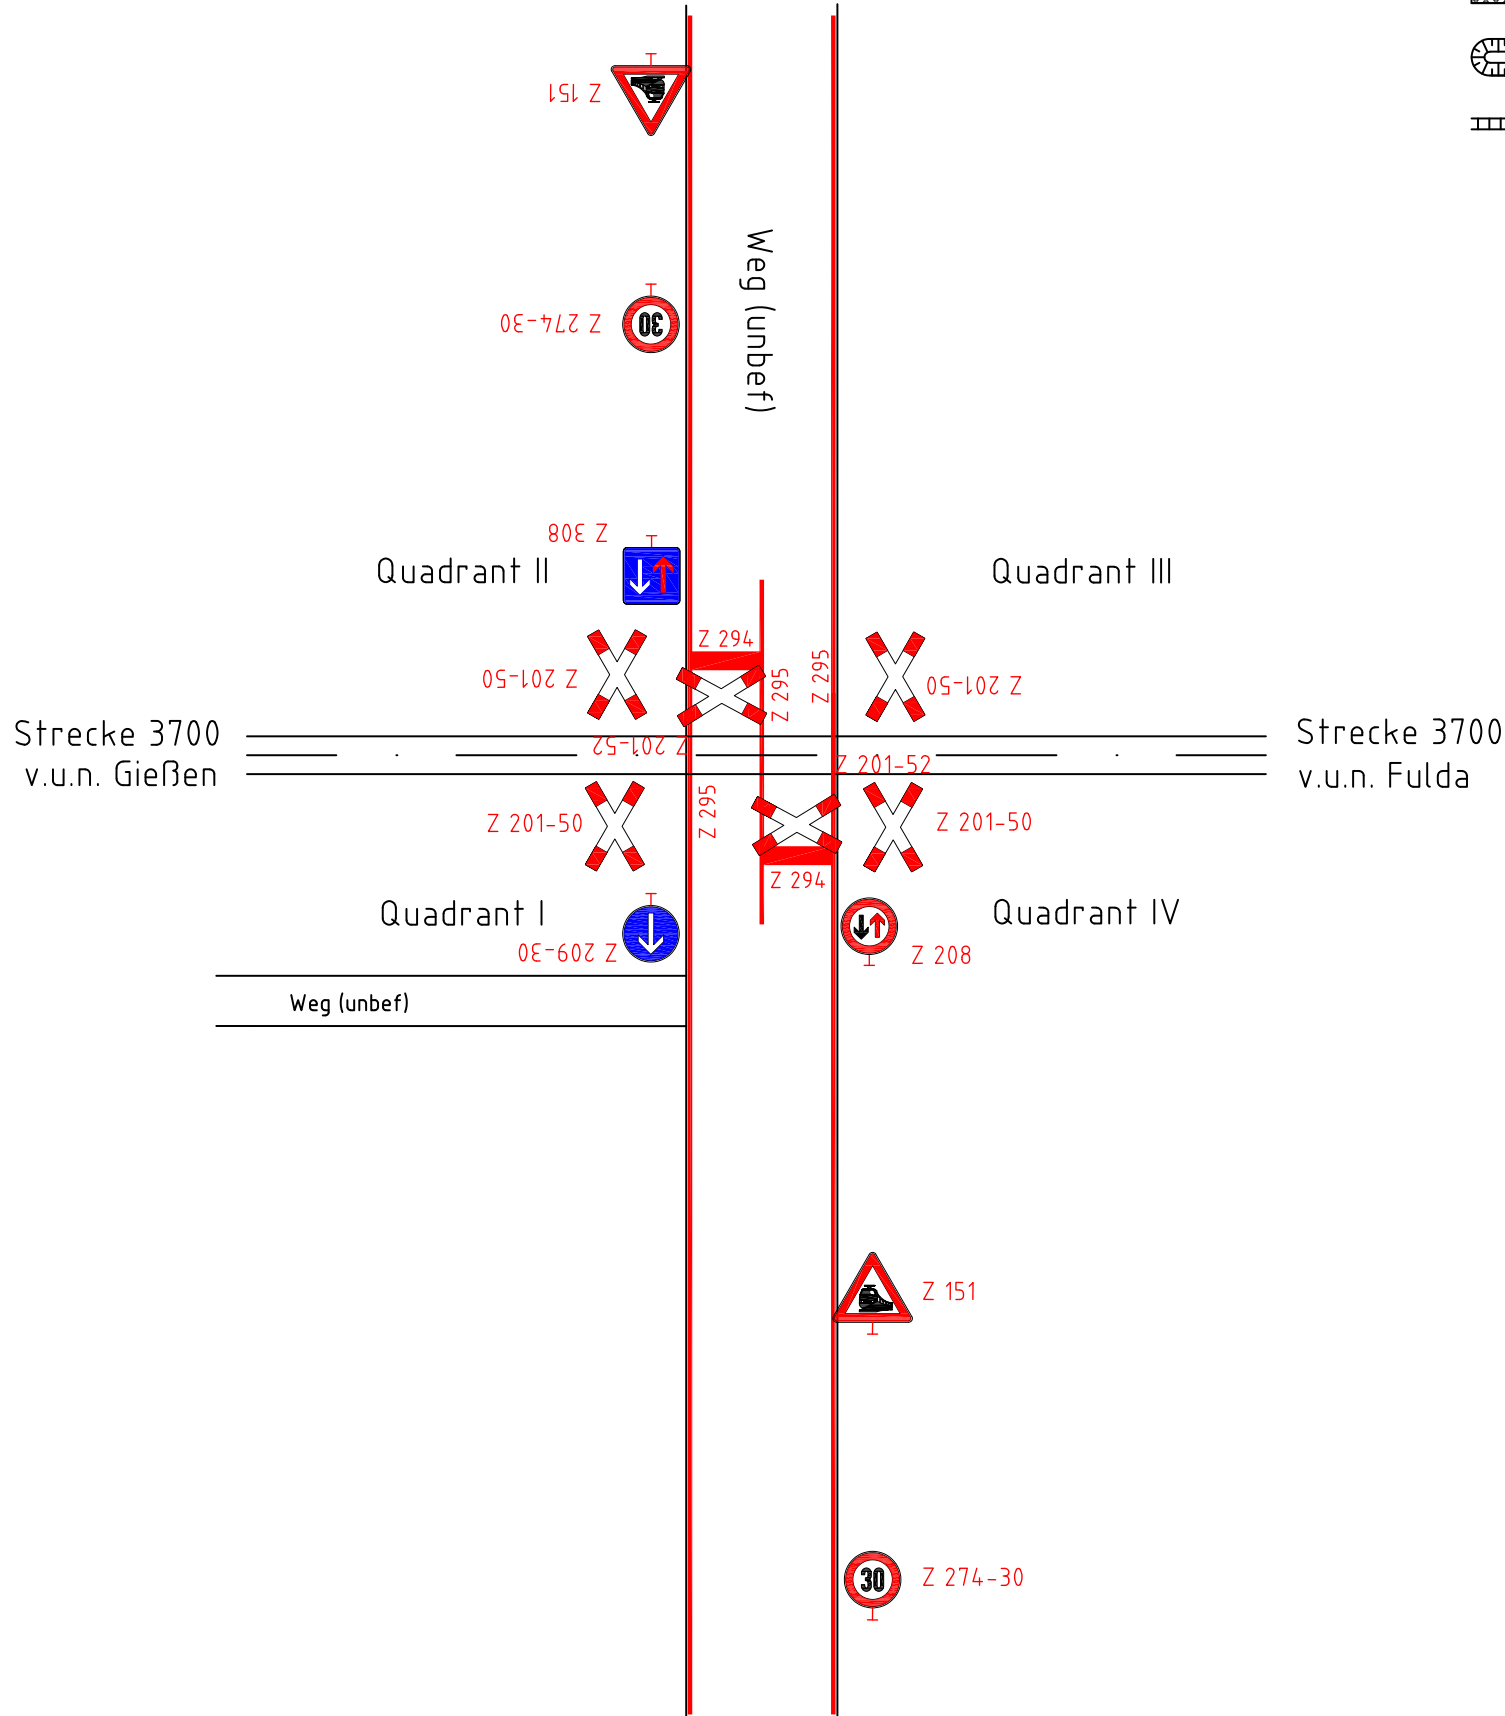

Anlage 3.3.2.3	
Index: Änderungen bzw. Ergänzungen	Name: Datum:
Prüfvermerke	
die Übereinstimmung der Zeichnung mit der Ausführung bestätigt:	Freigabe zur bautechnischen Prüfung
für den Auftragnehmer: Ort, Datum, Unterschrift	Ort, Datum, Unterschrift
für die DB Netz AG: Ort, Datum, Unterschrift	Prüfingenieur
Interoperabilität geprüft (benannte Stelle): Name	
Datum	geprüft / genehmigt
Datum	geprüft / genehmigt
Datum	geprüft / genehmigt
Eisenbahn-Bundesamt	gleichgestellt mit Prüfexemplaren Datum
Freigabe der Ausführungsunterlagen mit Regelungen durch den BVB	
Freigabe-Nr.: Ort, Datum, Unterschrift (BVB)	
Genehmigung zur Bauausführung Ort, Datum, Unterschrift	
Lageskizze	
Str. 3700 Hp Oberbach Bf Fulda	
Auftragnehmer:	Planverfasser: 12489 Berlin Rudower Chaussee 12 F Tel. 030 / 420808-0
Bauherr: DB NETZE	Planung: 12489 Berlin Rudower Chaussee 12 F Tel. 030 / 420808-0
Blatt-Nr.: 1 von 1	Auftrag-Nr.: 6150 18193
Datum	Name
gez. 30.11.2020	Wolny
bearb. 30.11.2020	Petzold
gepr. 30.11.2020	Daxenberger
Blatt-Nr.: 1 von 1	Auftrag-Nr.: 6150 18193
Datum	Name
gez. 30.11.2020	Wolny
bearb. 30.11.2020	Petzold
gepr. 30.11.2020	Daxenberger
Blatt-Nr.: 1 von 1	Auftrag-Nr.: 6150 18193
Datum	Name
gez. 30.11.2020	Wolny
bearb. 30.11.2020	Petzold