



Datum: 06.10.2020 Zeit: 16:00:48 Name: Eike Petzold
Datei: V:\18193\10-CAD\BUE\03-EP_BÜ 98-2\Straße\Straße_3700_98-2_QP.dwg

Querschnitt Straße BÜ 98,2

Regelaufbau Fahrbahn
(außerhalb des Gleisbereiches)

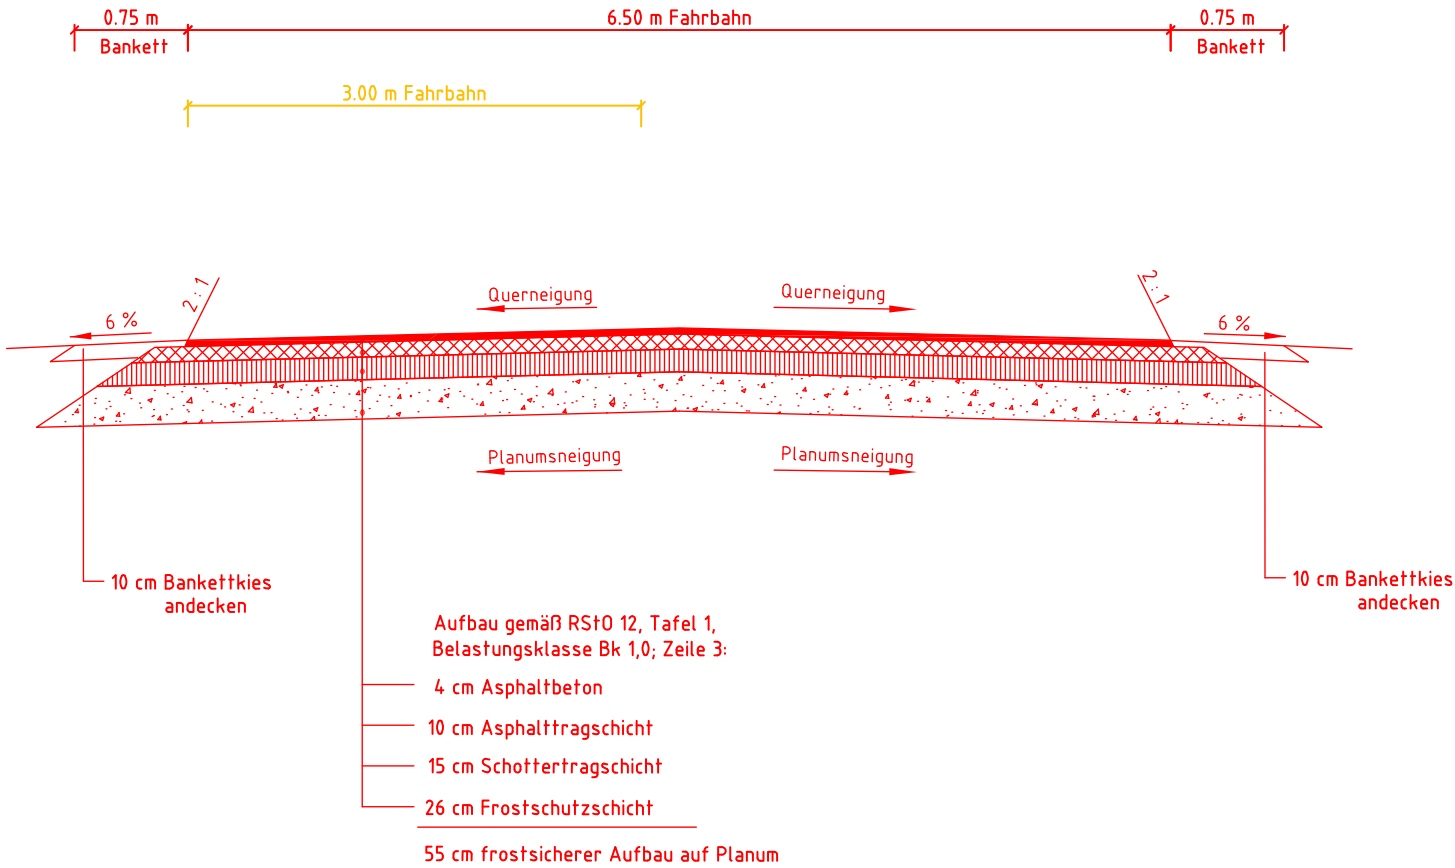

Zuwegung

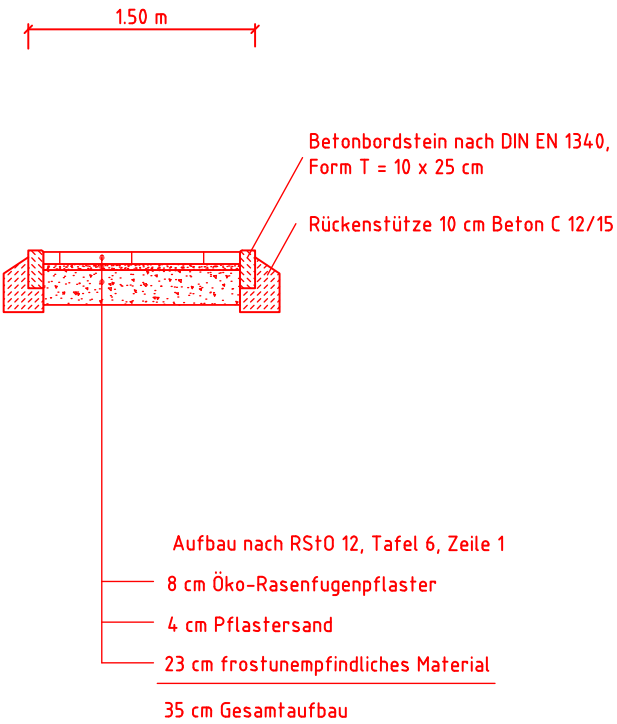

Index:		Änderungen bzw. Ergänzungen		Name:	
				Datum:	
Prüfvermerke					
die Übereinstimmung der Zeichnung mit der Ausführung bestätigt:			Freigabe zur bautechnischen Prüfung		
für den Auftragnehmer: Ort, Datum, Unterschrift			Ort, Datum, Unterschrift		
für die DB Netz AG: Ort, Datum, Unterschrift			Prüfingenieur		
Interoperabilität geprüft (benannte Stelle)			Name		
Datum			geprüft / genehmigt		
Datum			geprüft / genehmigt		
Datum			geprüft / genehmigt		
Eisenbahn-Bundesamt			gleichgestellt mit Prüfexemplaren, geprüft / genehmigt		
			Datum		
			Freigabe der Ausführungsunterlagen		
			☐ mit Regelungen durch den BVB		
			Freigabe-Nr.:		
			Ort, Datum, Unterschrift (BVB)		
			Genehmigung zur Bauausführung		
			Ort, Datum, Unterschrift		
Lageskizze					
Auftragnehmer:		Planverfasser:		Blatt-Nr.: 1 von 2	
		12489 Berlin Rudower Chaussee 12 F Tel. 030 / 420808-0		Auftrag-Nr.: 6150 18193	
		Berlin, 30.11.2020 Ort, Datum, Unterschrift		gez. 30.11.2020 Petzold	
				bearb. 30.11.2020 Petzold	
				gepr. 30.11.2020 Daxenberger	
Bauherr:		Planung:		IW 3740.098,2.23 006	
DB Netz AG Regionalbereich Mitte Anlagenplanung Regionalnetze Im Galluspark 21 60326 Frankfurt am Main				Plan-Nr.:	
				Entwurfsplanung	
				Planart:	
				Planzeichen: -	
				Blattgr.: 900 x 297	
				Einwirkungen (Lastmodelle):	
				-	
				Höhen- und Koordinatensystem	
				DB_REF DB_Ref	
Projekt: Änderung von Bahnübergangsanlagen					
Strecke: 3700, Gießen – Fulda					
Bauwerksnummer					
Brückennr.					
Barcode					
Strecke					
Kilometer					
Kennzahl					
3700 x x x					