



ZAS VNB/DB Netz am BSH 98,2
TN-C-System 3/PEN/AC/400V/230/50Hz

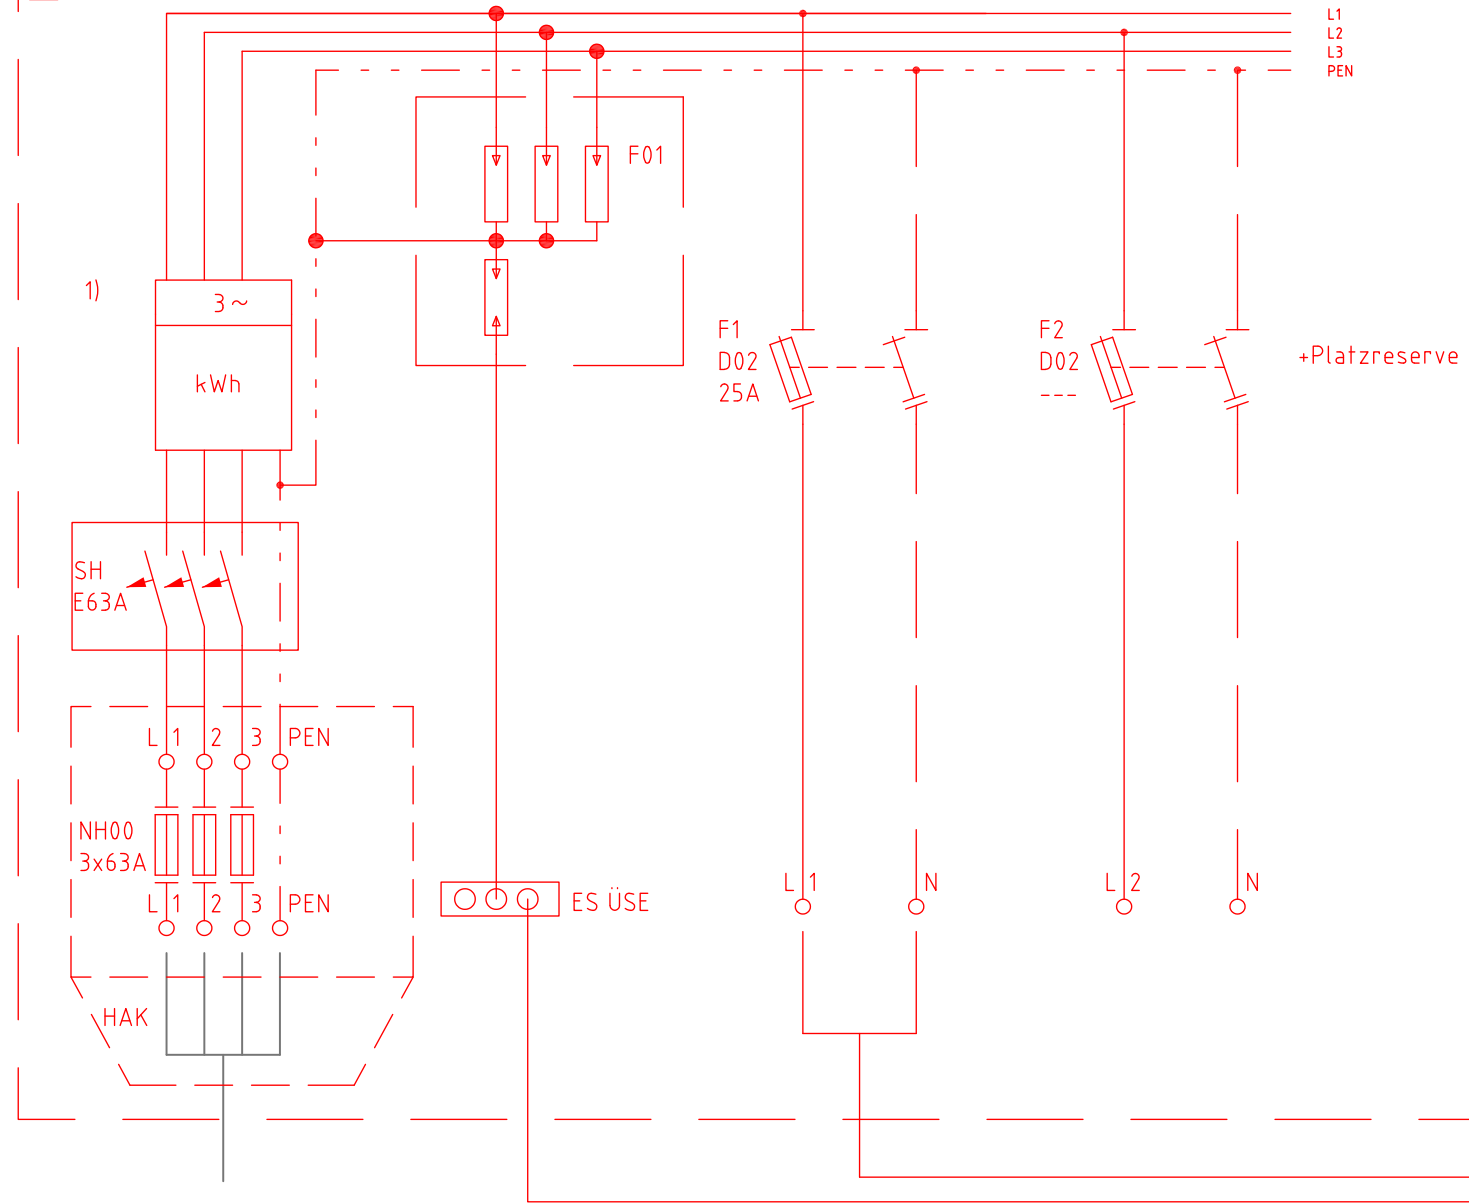

BSH ca. km 98,2 mit BÜ-Technik für BÜ 98,2

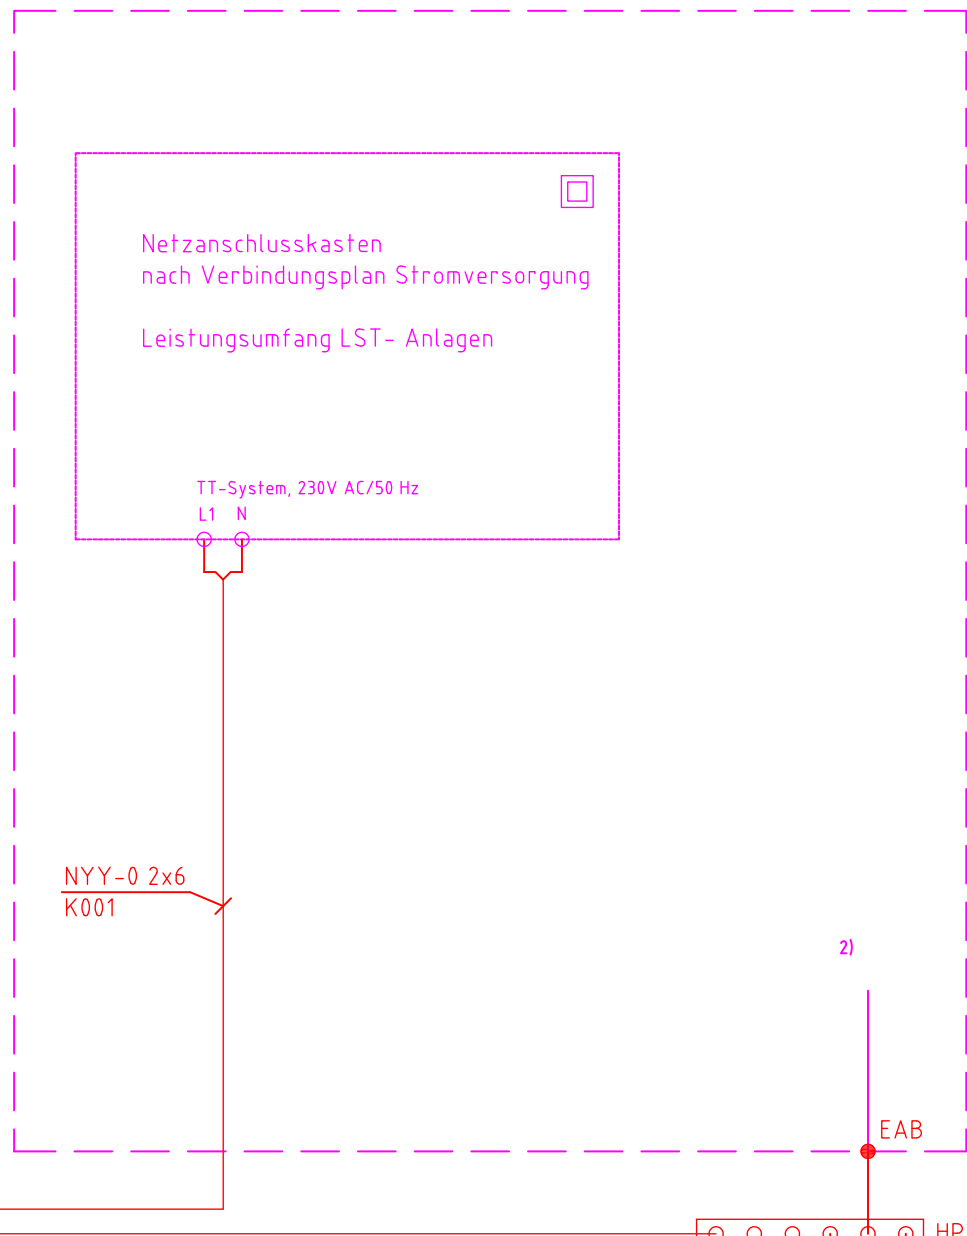

E03, NYY-J 1x25 mm²

E01, NYY-J 1x50

E02, NYY-0 1x50

TE

NY-Y-0 1x50

Leiter	L1-L3/PEN		L1/N	L2/N
	VNB		BÜ Schalthaus BÜ km 98,2	Reserve
Stromkreis	1		2	3
A[mm2]			2 x 6	
Kabelart	NY-Y-J		NY-Y-0	
P (kVA)	3		3	
Kabel-Nr.	VNB		K001	

Legende

- Neubau ET
- Anlagen Dritter
- LST- Anlagen / BÜ-Planung (Neuanlagen)

- Beistellung durch DB Energie
- Erdung/Potenzialausgleich LST-Anlagen

F01 Koordinierter Blitzstromableiter Typ 1, Grobschutz für BÜSA DEHNbloc 3 255 H

- BSH Betonschalthaus
- BÜ Bahnübergang
- ES ÜSE Erdungsschiene für Überspannungsschutzzeirrichtung
- EAB Erdugsanschlussbolzen
- HPAS Hauptpotentialausgleichsschiene
- KV Kabelverteiler
- NA Netzanschlusskasten
- ÜSE Überspannungsschutzzeirrichtung
- ZAS Zähleranschlussssäule

Bemerkungen:

Zähleranschlussssäule nach TAB DB Energie
Schutzklasse II
Schutzart IP 44
Doppelschließsystem

3/PEN 50Hz, 400/230V TN-C

Einspeisung BÜSA:
1/N 50Hz, 230V TT

Index: Änderungen bzw. Ergänzungen		Name:	Datum:
Prüfvermerke			
die Übereinstimmung der Zeichnung mit der Ausführung bestätigt:		Freigabe zur bautechnischen Prüfung	
für den Auftragnehmer:		Ort, Datum, Unterschrift	
für die DB Netz AG		Ort, Datum, Unterschrift	
Interoperabilität geprüft (benannte Stelle)		Name	
Datum		geprüft / genehmigt	
Datum		geprüft / genehmigt	
Eisenbahn-Bundesamt		gleichgestellt mit Prüfexemplaren	
Datum		geprüft / genehmigt	
Freigabe der Ausführungsunterlagen		mit Regelungen durch den BVB	
Freigabe-Nr.		Ort, Datum, Unterschrift (BVB)	
Genehmigung zur Bauausführung		Ort, Datum, Unterschrift	
Lageskizze			
Auftragnehmer:		Planverfasser:	
Bauherr:		Planung:	
Maßstab:		Stromlaufplan ZAS VNB/DB Netz	
ohne		BÜ 98,2 "Am Melm" km 98,209; BÜSA LzH	
Projekt:		Änderung von Bahnübergangsanlagen	
Strecke:		3700, Gießen - Fulda	
Bauwerksnummer		Brückennr.	
Strecke		Kilometer	
3700		Kennzahl	
*		*	
Barcode			