Anlage 3.3.2.8

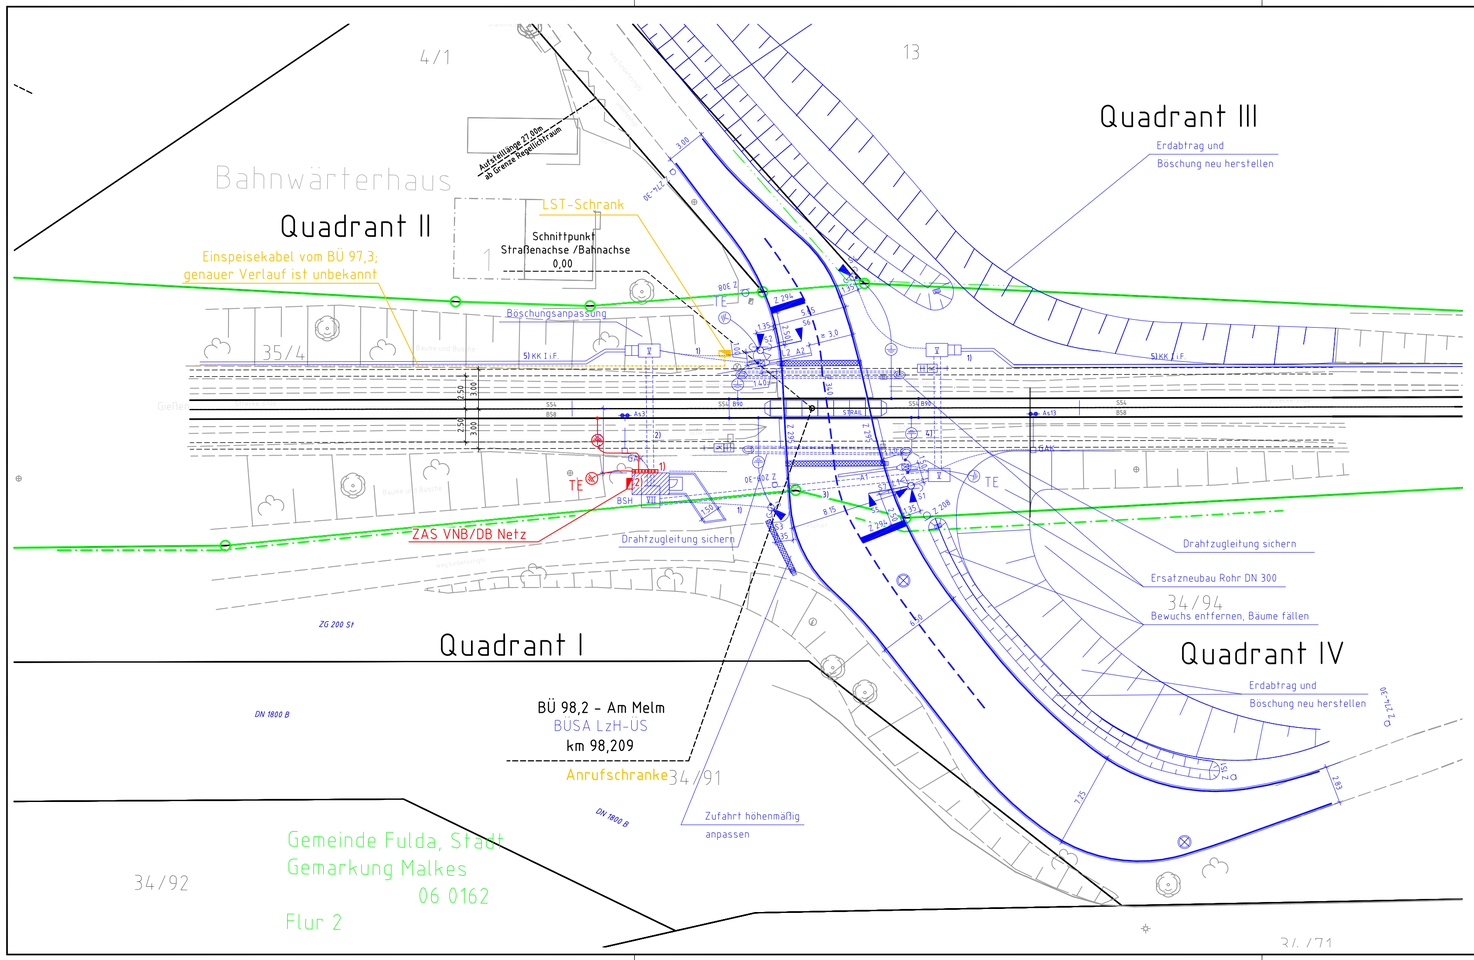

Legende

- Neubau
- Rückbau
- Korrespondierende Planung
- Bestand
- DB Grenzen

1) HPAS - Hauptpotenzialausgleichsschiene
2) Netzanschlussplatte

TE Tiefenerder

ZAS Zähleranschlusssäule

Index:	Änderungen bzw. Ergänzungen	Name:	Datum:

Prüfvermerke

die Übereinstimmung der Zeichnung mit der Ausführung bestätigt:
für den Auftragnehmer: Ort, Datum, Unterschrift
für die DB Netz AG: Ort, Datum, Unterschrift

Interoperabilität geprüft (benannte Stelle) Name
Datum geprüft / genehmigt
Datum geprüft / genehmigt
Datum

Eisenbahn-Bundesamt

Freigabe zur bautechnischen Prüfung
Ort, Datum, Unterschrift
Prüfingenieur

gleichgestellt mit Prüfexperten geprüft / genehmigt
Datum

Freigabe der Ausführungsunterlagen
☐ mit Regelung durch den BVB
Freigabe-Nr.:
Ort, Datum, Unterschrift (BVB)

Genehmigung zur Bauausführung
Ort, Datum, Unterschrift

Lageskizze

Auftragnehmer:

Planverfasser:
RSP
12489 Berlin
Rudower Chaussee 12 F
Tel. 030 / 420808-0
Berlin, 30.11.2020
Ort, Datum, Unterschrift

Blatt-Nr.:	1 von 1	
Auftrag-Nr.:	6150 18193	
	Datum	Name
gez.	11/2020	Kraft
bearb.	11/2020	Gelver
gepr.	11/2020	Dietzsch

Bauherr:
DB NETZE
DB Netz AG
Infrastrukturprojekte Mitte
Projekte STE Frankfurt / Kassel (LNI-MI-K-S)
Im Galluspark 21
60326 Frankfurt am Main

Planung:

Plan-Nr.: EeaK_EP_EA_3700_BUE_98_2_001
Planart: Entwurfsplanung
Planzeichen: IVL 3741
Blattgr.: 780 x 297

Maßstab: 1: 250

Kabellageplan, km 98,147 - km 98,257
BÜ 98,2 "Am Melm" km 98,209; BÜSA LzH
Elektrotechnische Anlagen

Einwirkungen (Lastmodelle): -

Höhen- und Koordinatensystem: DB_REF DB_Ref

Projekt: **Änderung von Bahnübergangsanlagen**
Strecke: 3700, Gießen - Fulda

Bauwerksnummer					Brückennr.	Barcode
Strecke		Kilometer		Kennzahl		
3700	■		■			

Gilt nur für die Ausschreibung

Datum: 05.11.2020 Zeit: 12:58:27 Name: ch-kraft
Datei: V:\18193\6-CAD\E1\EP\BÜ98-2\EeaK_EP_EA_3700_BUE_98_2_001.dwg