


Datum: 19.11.2020 Zeit: 08:57:54 Name: Guido Daxenberger
Datei: V:\18193\10-CAD\BUE\03-EP\BU 98-4\KRPL_3700_BUE_98-4_EP.dwg

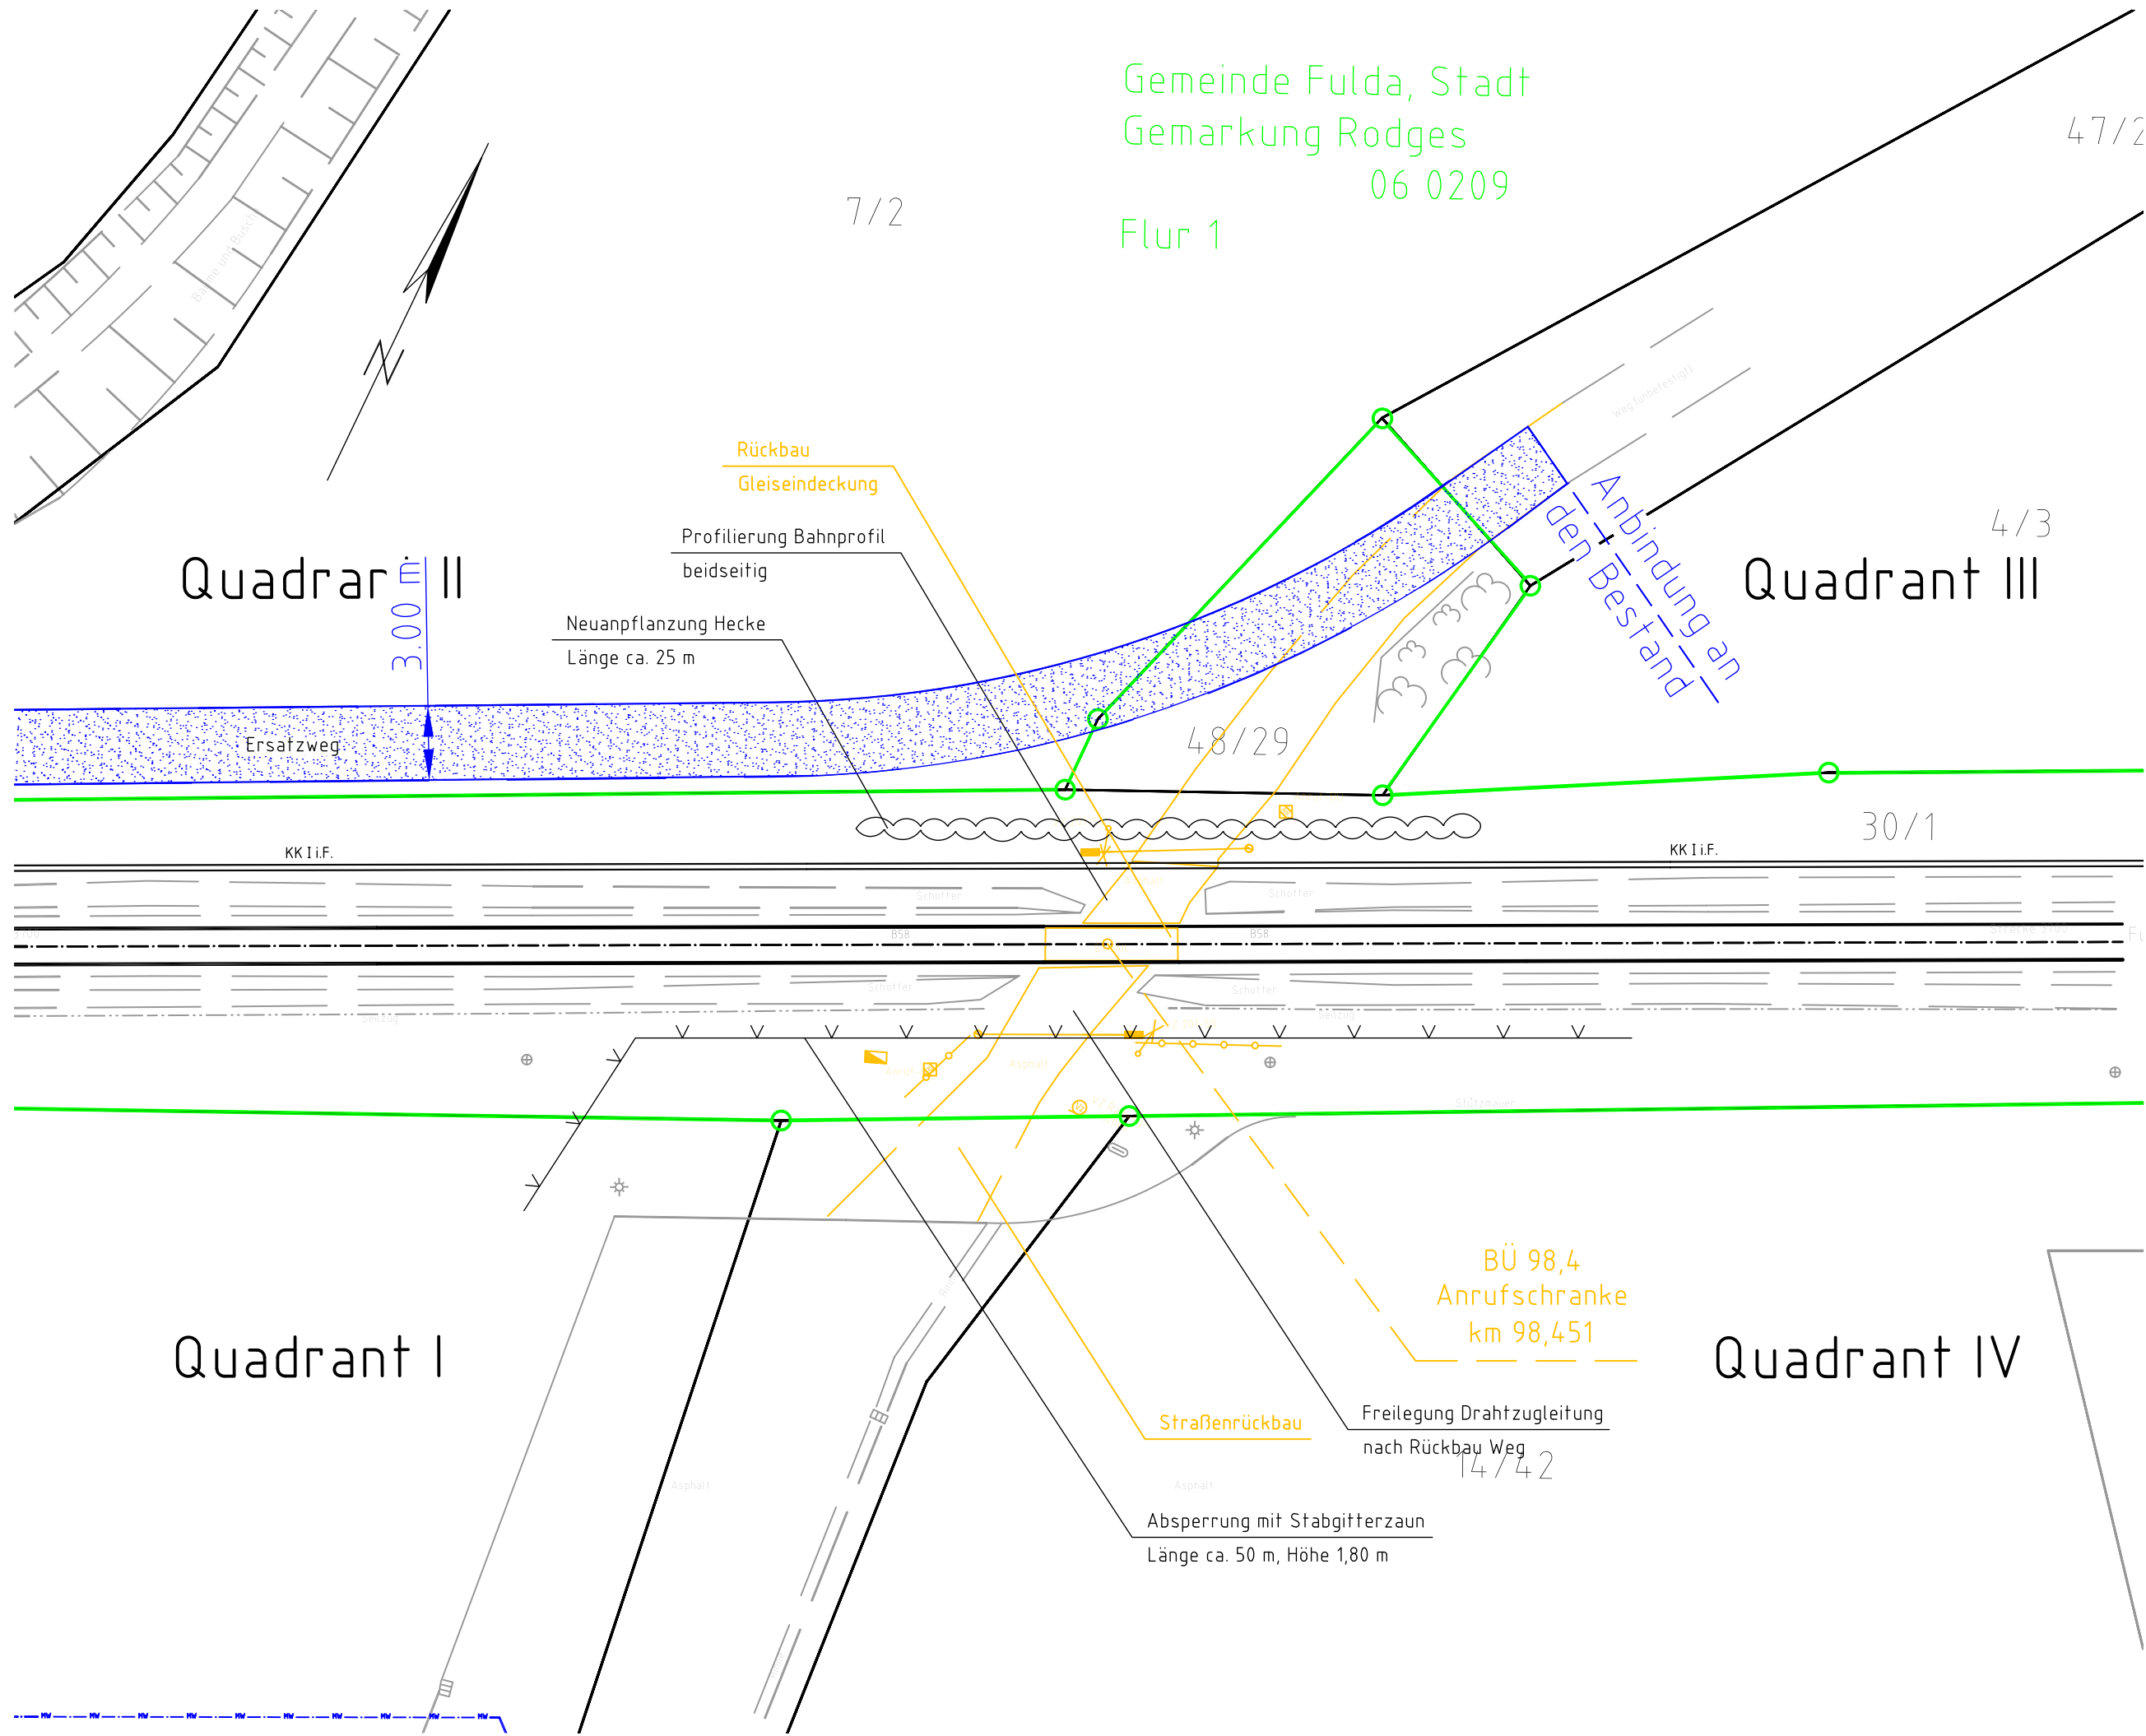

Legende

- Neubau
- Rückbau
- Bestand
- Ersatzweg
- DB Netz AG Grenze
- DB Grenze bahnintern
- Flurstücksgrenze
- Flurgrenze
- Leitplanke
- Zaun
- Hecke
- Böschung
- Erdwall

Legende Leitungen

- ELTK Elektro
- FW Fernmelde
- GAS Gas
- RW Regenwasser
- SW Schmutzwasser
- TW Trinkwasser

Anlage 3.3.3.1

Index: Änderungen bzw. Ergänzungen		Name:		Datum:	
Prüfvermerke					
die Übereinstimmung der Zeichnung mit der Ausführung bestätigt:			Freigabe zur bautechnischen Prüfung		
für den Auftragnehmer: Ort, Datum, Unterschrift			Ort, Datum, Unterschrift		
für die DB Netz AG Ort, Datum, Unterschrift			Prüfingenieur		
Interoperabilität geprüft (benannte Stelle)		Name			
Datum		geprüft / genehmigt			
Datum		geprüft / genehmigt			
Eisenbahn-Bundesamt		gleichgestellt mit Prüfexemplaren		geprüft / genehmigt	
		Datum			
		Freigabe der Ausführungsunterlagen			
		☐ mit Regelungen durch den BVB			
		Freigabe-Nr.:			
		Ort, Datum, Unterschrift (BVB):			
		Genehmigung zur Bauausführung			
		Ort, Datum, Unterschrift			
Lageskizze					
Auftragnehmer:		Planverfasser:		Blatt-Nr.: 1 von 1	
		12489 Berlin Rudowrer Chaussee 12 F Tel. 030 / 420380-0		Auftrag-Nr.: 6150 18193	
		Berlin, 30.11.2020 / Ort, Datum, Unterschrift		gez. 30.11.2020 Wolny	
				bearb. 30.11.2020 Petzold	
				gepr. 30.11.2020 Daxenberger	
Bauherr:		Planung:		3700.098,4.23/02 Ssb	
DB Netz AG Regionalbereich Mitte Anlagenplanung Regionalnetze Im Galluspark 21 60326 Frankfurt am Main		DB NETZE		Plan-Nr.:	
				Entwurfsplanung	
				Planart:	
				Planzeichen: IVL 3741	
				Blattgr.: 780 x 297	
Maßstab: 1: 250		Kreuzungsplan- LST BÜ 98,4 "Wirtschaftsweg" km 98,451; Beseitigung		Einwirkungen (Lastmodelle):	
				-	
				Höhen- und Koordinatensystem	
				DB_REF DB_Ref	
Projekt: Änderung von Bahnübergangsanlagen					
Strecke: 3700, Gießen - Fulda					
Bauwerksnummer		Brückennr.		Barcode	
Strecke		Kilometer		Kennzahl	
3700		x		x	