Anlage 3.3.3.2

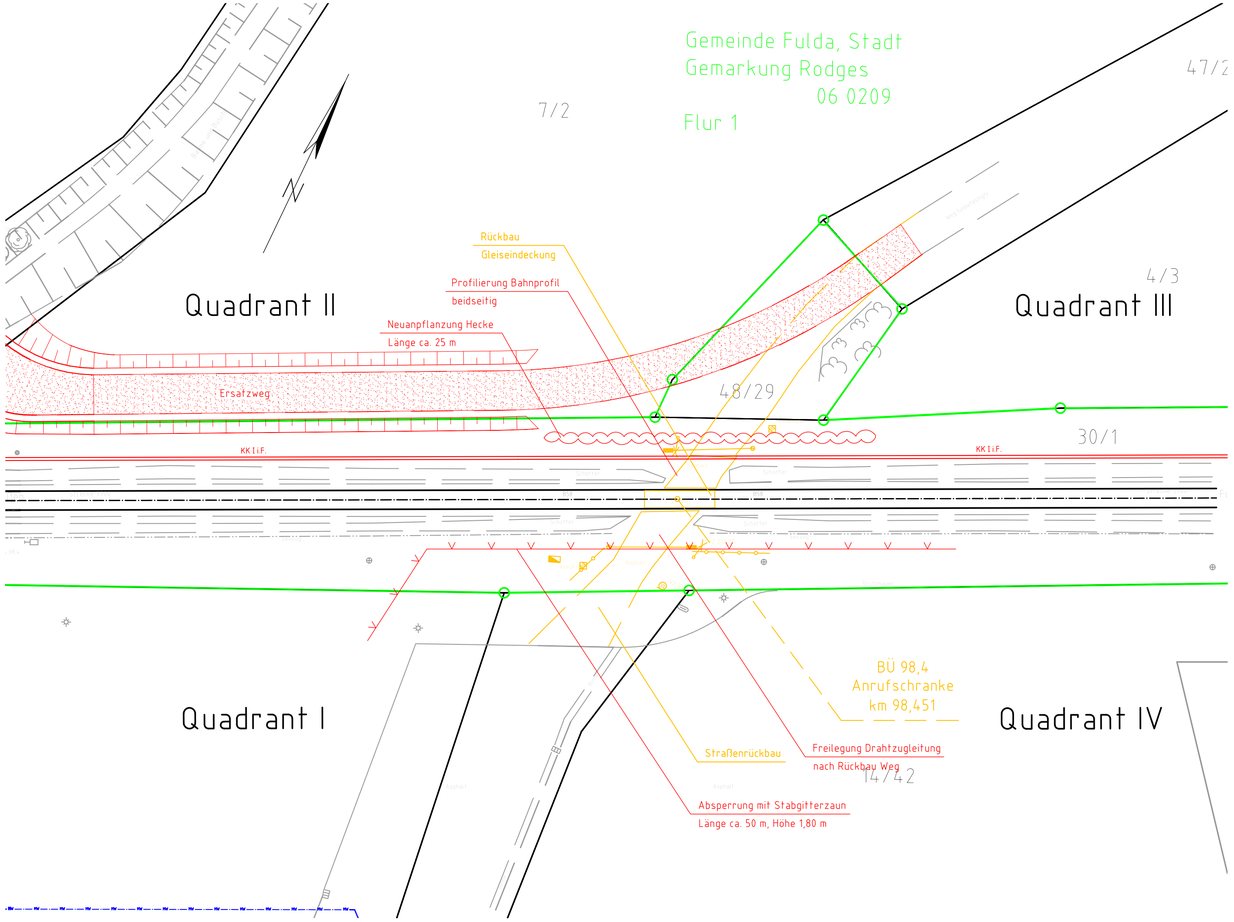

Legende

- Neubau
- Rückbau
- Bestand
- Ersatzweg
- DB Netz AG Grenze
- DB Grenze bahnintern
- Flurstücksgrenze
- Flurgrenze
- Leitplanke
- Zaun
- Hecke
- Böschung
- Erdwall

Legende Leitungen

- ELTK — Elektro
- Fernmelde
- FW — Fernwärme
- GAS — Gas
- RW — Regenwasser
- SW — Schmutzwasser
- TW — Trinkwasser

Index:	Änderungen bzw. Ergänzungen	Name:	Datum:

Prüfvermerke

die Übereinstimmung der Zeichnung mit der Ausführung bestätigt:

für den Auftragnehmer: Ort, Datum, Unterschrift

für die DB Netz AG Ort, Datum, Unterschrift

Interoperabilität geprüft (benannte Stelle) Name

Datum geprüft / genehmigt

Datum geprüft / genehmigt

Datum

Eisenbahn-Bundesamt gleichgestellt mit Prüfexemplaren geprüft / genehmigt

Datum

Freigabe zur bautechnischen Prüfung

Ort, Datum, Unterschrift

Prüfingenieur

Freigabe der Ausführungsunterlagen

☐ mit Regelungen durch den BVB

Freigabe-Nr.:

Ort, Datum, Unterschrift (BVB)

Genehmigung zur Bauausführung

Ort, Datum, Unterschrift

Lageskizze

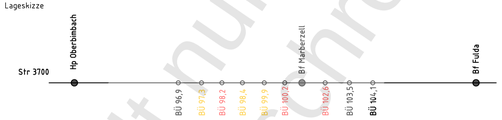

Auftragnehmer:

Planverfasser:

wsp
12489 Berlin
Rudower Chaussee 12 F
Tel. 030 / 420808-0

Berlin, 30.11.2020
Ort, Datum, Unterschrift

Blatt-Nr.:	1 von 1	
Auftrag-Nr.:	6150 18193	
	Datum	Name
gez.	30.11.2020	Woliny
bearb.	30.11.2020	Petzold
gepr.	30.11.2020	Daxenberger

Bauherr:

DB NETZE

DB Netz AG
Regionalbereich Mitte
Anlagenplanung Regionalnetze
Im Galluspark 21
60326 Frankfurt am Main

Planung:

Plan-Nr.: IW 3700.098,4.23 001

Planart: Entwurfsplanung

Planzeichen: IVL 3741

Blattgr.: 780 x 297

Maßstab: 1:250

Kreuzungsplan
BÜ 98,4 "Wirtschaftsweg" km 98,451; Beseitigung

Einwirkungen (Lastmodelle): –

Höhen- und Koordinatensystem: DB_REF DB_Ref

Projekt: **Änderung von Bahnübergangsanlagen**

Strecke: 3700, Gießen – Fulda

Bauwerksnummer					Brückennr.	Barcode
Strecke		Kilometer		Kennzahl		
3700	x		x			

Gilt nur für die Ausschreibung

Datum: 30.11.2020 Zeit: 13:23:03 Name: Eike Petzold
Datei: V:\181931\5-CAD\BUE\03-EP\BÜ 98-4\KFL_3700_BÜE_98-4_EP.dwg