Anlage 3.3.3.3

Querschnitt Ersatzweg für BÜ 98,4

M 1 : 50

Ersatzweg:

- Herstellung Weg in ungebundener Bauweise 1.465 m²
- Nutzung Brückenbauwerk über Kolbach

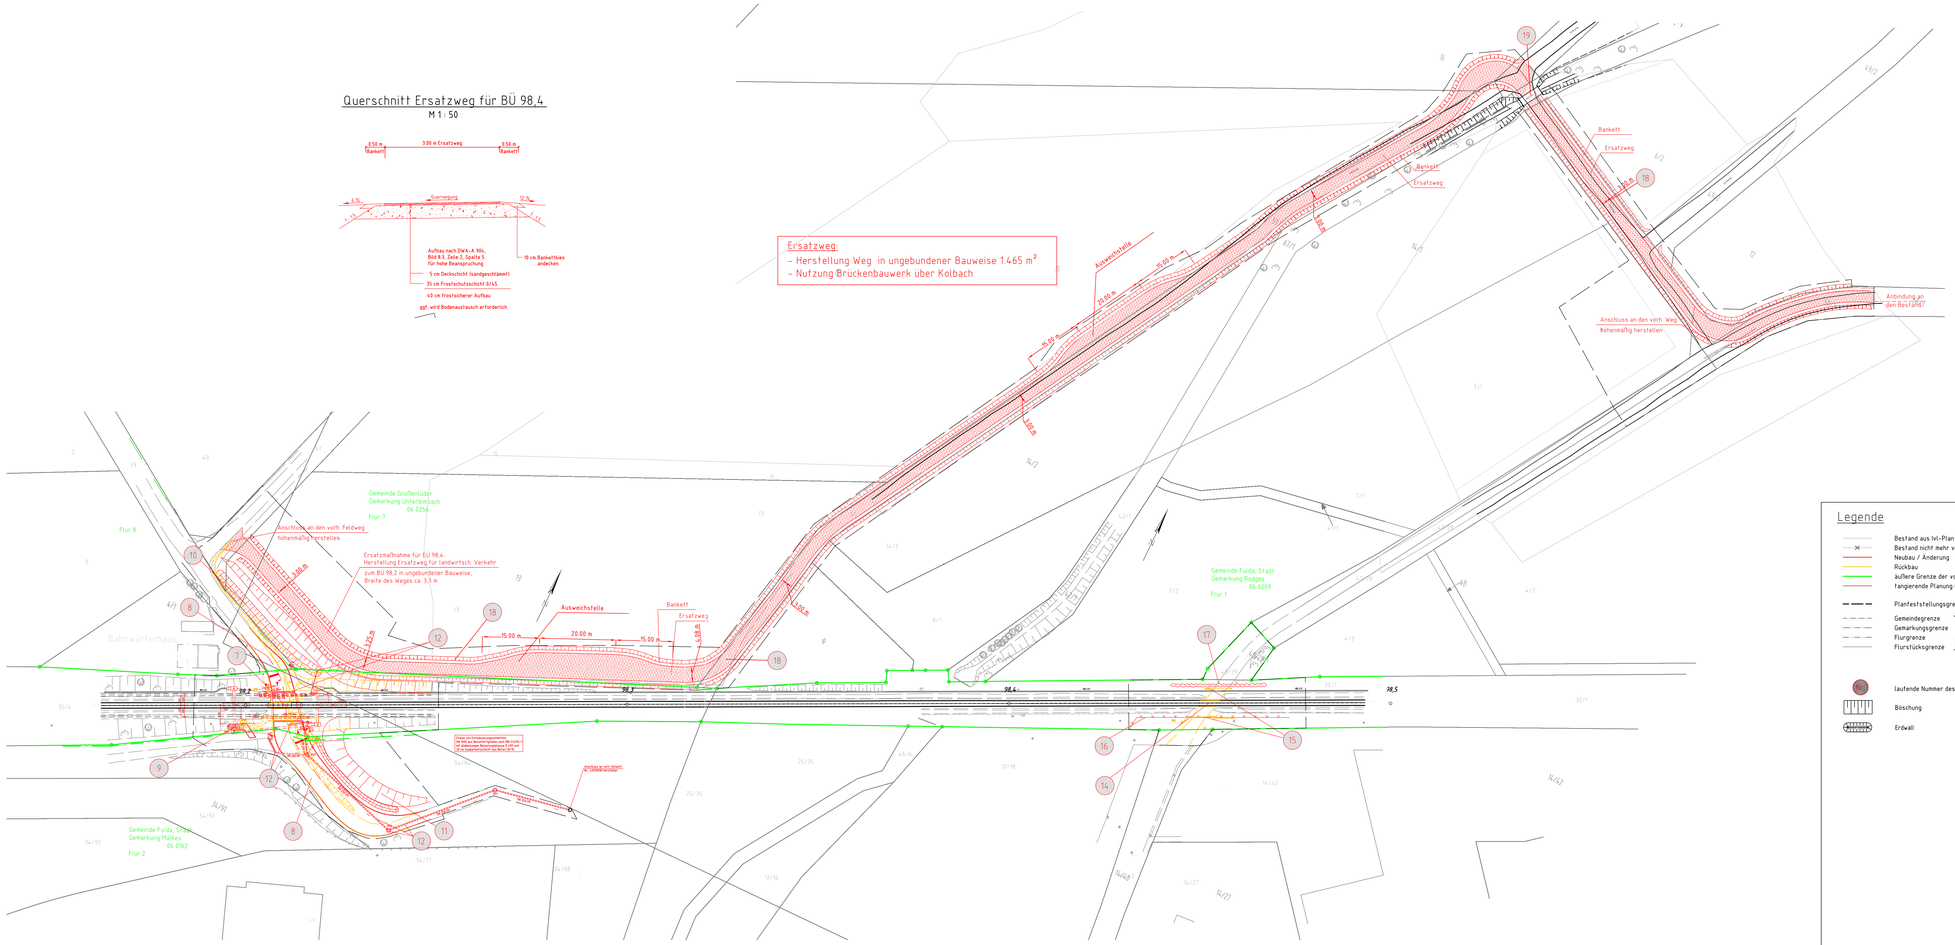

Legende

- Bestand aus Ivl-Plan
- Bestand nicht mehr vorhanden
- Neubau / Änderung
- Rückbau
- äußere Grenze der vorhabenfrägereigenen Grundstücke
- tangierende Planung (nachrichtliche Darstellung)
- Planfeststellungsgrenze
- Gemeindegrenze
- Gemarkungsgrenze
- Flurgrenze
- Flurstücksgrenze
- } Kataster (amtlich)
- (12) laufende Nummer des Bauwerksverzeichnisses
- Böschung
- Erdwall

Genehmigungsvermerk Eisenbahn-Bundesamt

Übersichtsskizze

Index	Änderungen bzw. Ergänzungen	Planungsstand
0	Ausgangsverfahren: Antragsfassung	06.09.2024

Genehmigungsplanung: Unterlage für eine Entscheidung nach § 18 AEG

Vorhabenträgerin:
DB InfraGO AG
Anlagen- und Streckenentwicklungsmanagement,
Nord-Kassel (I.N.PI.N-N.N)
Bertha-von-Suttner-Straße 21
34117 Kassel

Planzeichen Nr.: 3700-ISP.BW.098.4.003
Projekt-Nr.: 6150 18193

	Datum	Name
gez.	06.09.2024	Wölfing
bearb.	06.09.2024	Patzold
gepr.	06.09.2024	Zaxenberger

Vertreter der Vorhabenträgerin:
DB Netz AG
Ingenieurgemeinschaft Mitte
Projekt-L 1783 (Leipzig / Kassel)
Hahnstraße 43
60528 Frankfurt am Main

Datum / Unterschrift

Planverfasser:
WSP
12169 Berlin
Rudower Chaussee 17.7
Tel. 030 / 1200 8-0
Berlin, 06.09.2024
Datum / Unterschrift

Höhensystem	DB_REF
Koordinatensystem	DB_Ref
Ursprungsplan	–
Blattgröße	1358x597
Maßstab	1:500

Vorhaben:

Änderung Bahnübergangssicherungsanlage
Änderung BÜSA km 97,3/ km 98,2/ km 98,4/ km 99,9/ km 100,2/ km 102,6

Planart: Lageplan Ersatzweg für Beseitigung BÜ 98,4

Planinhalt:

BÜ 98,4 "Wirtschaftsweg" km 98,451; Beseitigung
Strecke Gießen – Fulda (3700)

Mit Ausschreibung für die

DB I.N.PI.N - Nr. 1.1.1.0 - Name: Lageplan
Datum: 06.09.2024 - J:\N-PI-SB\Projekte\Ausgemarkt_Bahn\Fulda\Großenlüder_Ly_Zx_2024_3.dwg