Anlage 3.3.4.1

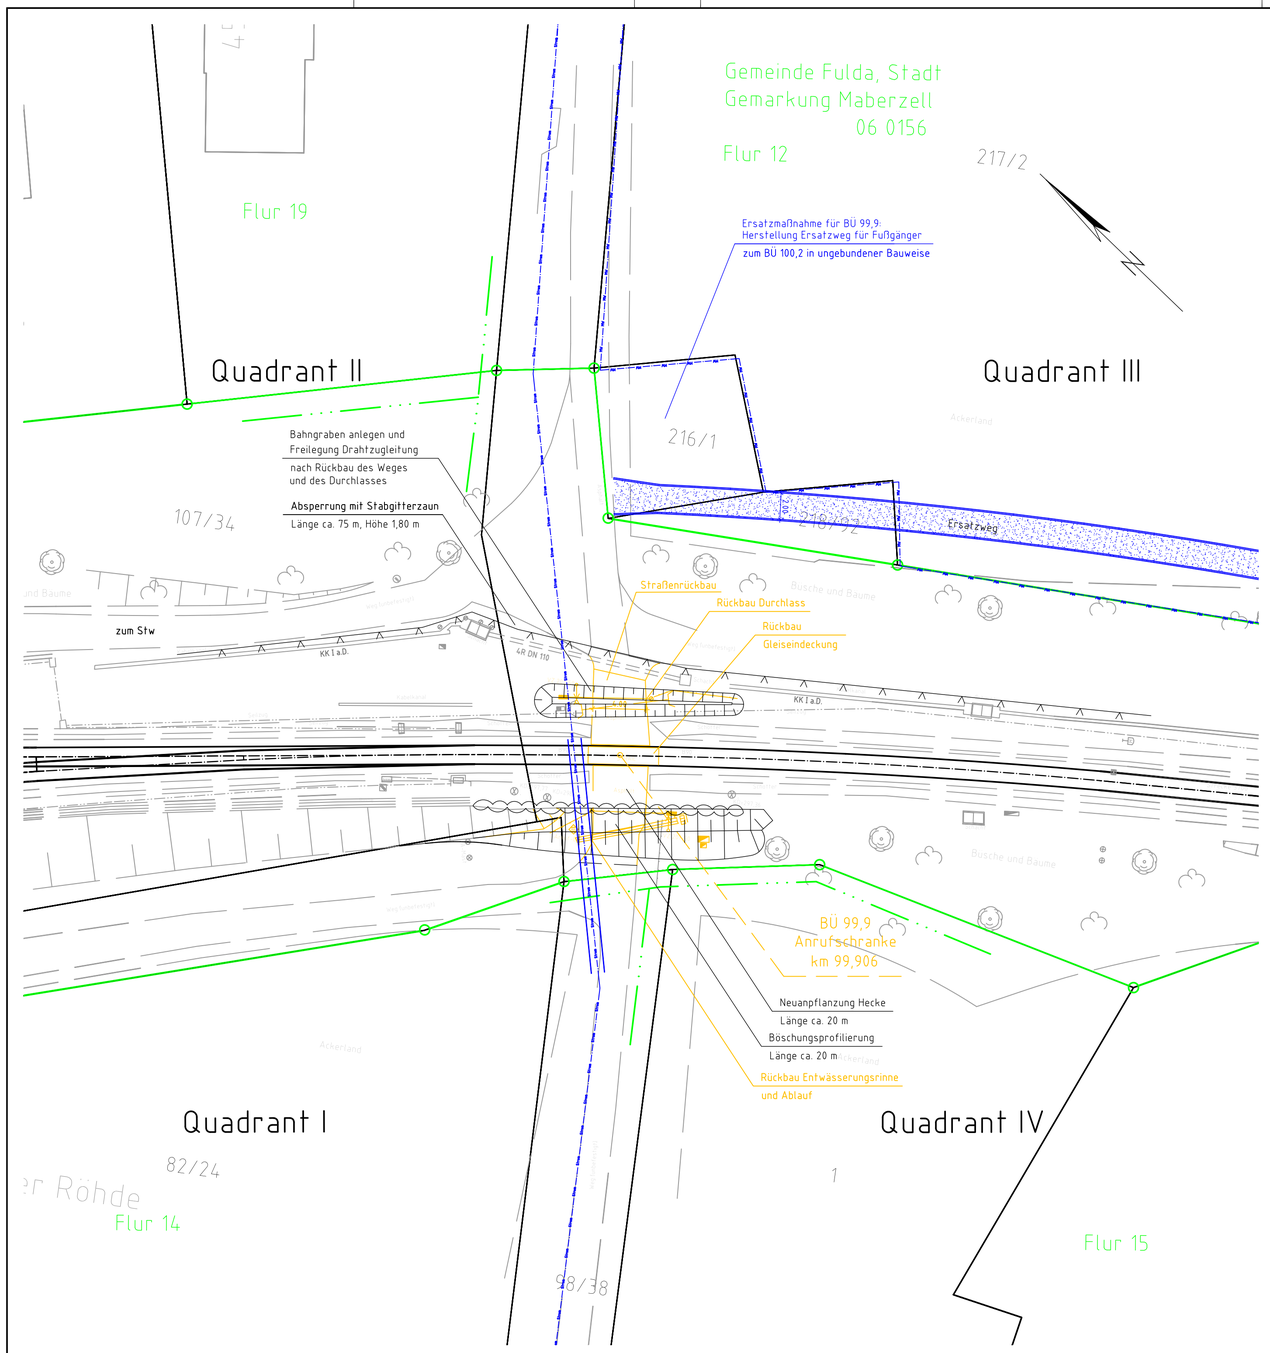

Legende

- Neubau
- Rückbau
- Bestand
- Ersatzweg
- DB Netz AG Grenze
- DB Grenze bahninternen
- Flurstücksgrenze
- Flurgrenze
- Leitplanke
- Zaun
- Hecke
- Böschung
- Erdwall

Legende Leitungen

- ELTK Elektro
- Fernmelde
- FW Fernwärme
- GAS Gas
- RW Regenwasser
- SW Schmutzwasser
- TW Trinkwasser

Index:	Änderungen bzw. Ergänzungen	Name:	Datum:

Prüfvermerke

die Übereinstimmung der Zeichnung mit der Ausführung bestätigt:
für den Auftragnehmer: Ort, Datum, Unterschrift
für die DB Netz AG: Ort, Datum, Unterschrift

Interoperabilität geprüft (benannte Stelle) Name
Datum
geprüft / genehmigt
Datum
geprüft / genehmigt
Datum

Eisenbahn-Bundesamt

Freigabe zur bautechnischen Prüfung
Ort, Datum, Unterschrift
Prüfingenieur

gleichgestellt mit Prüfexemplaren geprüft / genehmigt
Datum
Freigabe der Ausführungsunterlagen
☐ mit Regelungen durch den BVB
Freigabe-Nr.:
Ort, Datum, Unterschrift (BVB)
Genehmigung zur Bauausführung
Ort, Datum, Unterschrift

Lageskizze

Auftragnehmer:

Planverfasser:
wsp
12489 Berlin
Rudower Chaussee 12 F
Tel. 030 / 420808-0
Berlin, 30.11.2020
Ort, Datum, Unterschrift

Blatt-Nr.:	1 von 1	
Auftrag-Nr.:	6150 18193	
	Datum	Name
gez.	30.11.2020	Wollny
bearb.	30.11.2020	Petzold
gepr.	30.11.2020	Daxenberger

Bauherr:
DB NETZE
DB Netz AG
Regionalbereich Mitte
Anlagenplanung Regionalnetze
Im Galluspark 21
60326 Frankfurt am Main

Planung:

Plan-Nr.: 3740.099,9.23/02 Ssb
Planart: Entwurfsplanung
Planzeichen: IVL 3741
Blattgr.: 780 x 420

Maßstab: 1:250

Kreuzungsplan - LST Rückbau
BÜ 99,9 "Wirtschaftsweg" km 99,906; Beseitigung

Einwirkungen (Lastmodelle): -

Höhen- und Koordinatensystem: DB_REF DB_Ref

Projekt: **Änderung von Bahnübergangsanlagen**

Strecke: 3700, Gießen - Fulda

Bauwerksnummer					Brückennr.	Barcode
Strecke		Kilometer		Kennzahl		
3700	x		x			

Gilt nur für die Ausschreibung

Datum: 30.11.2020 Zeit: 09:09:00 Name: Guido Daxenberger
Datei: V:\18193\B-CAD\BUE\03-EP\BÜ 99-9\KFR_3700_BÜE_99-9_EP.dwg