Anlage 3.3.4.3

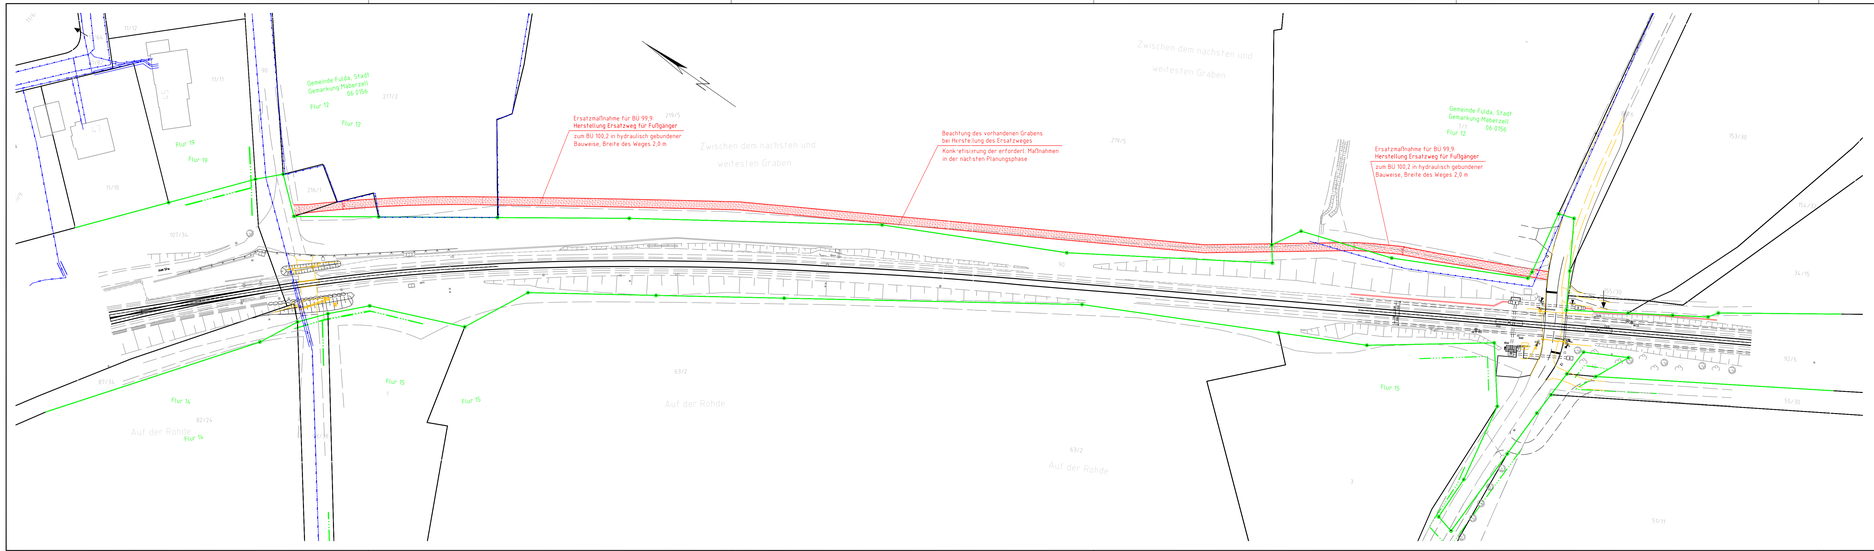

Legende

- Neubau
- Rückbau
- Bestand
- Ersatzweg
- DB Netz AG Grenze
- DB Grenze dahinterm
- Flurstücksgrenze
- Flurgrenze
- Leitplanke
- Böschung
- Erdwall

Legende Leitungen

- ELTR Elektro
- FM Fernmelde
- FW Fernwärme
- GAS Gas
- RW Regenwasser
- SW Schmutzwasser
- TW Trinkwasser

Querschnitt Ersatzweg für BÜ 99,9

M 1 : 50

Index	Änderungen bzw. Ergänzungen	Name:	Datum:

Prüfvermerke

Bei Übereinstimmung der Zeichnung mit der Ausführung bestätigt:

für den Auftragnehmer:
Ort, Datum, Unterschrift

für die DB Netz AG
Ort, Datum, Unterschrift

Interoperabilität gegeprüft (benannte Stelle) Name

Datum gegeprüft / genehmigt

Datum gegeprüft / genehmigt

Datum
Eisenbahn-Bundesamt

Freigabe zur technischen Prüfung
Ort, Datum, Unterschrift
Prüfingenieur

gesichtet mit Prüfvermerken gegeprüft / genehmigt
Datum

Freigabe der Ausführungsplanbeilagen
☐ mit Regelungen aus den BVB

Freigabe-Nr.

Ort, Datum, Unterschrift (BVB)

Genehmigung zur Bauausführung
Ort, Datum, Unterschrift

Lageskizze

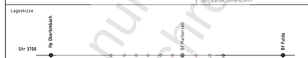
Str 3700
Fu Dienstbach
BÜ 99,9
BÜ 99,9
BÜ 99,9