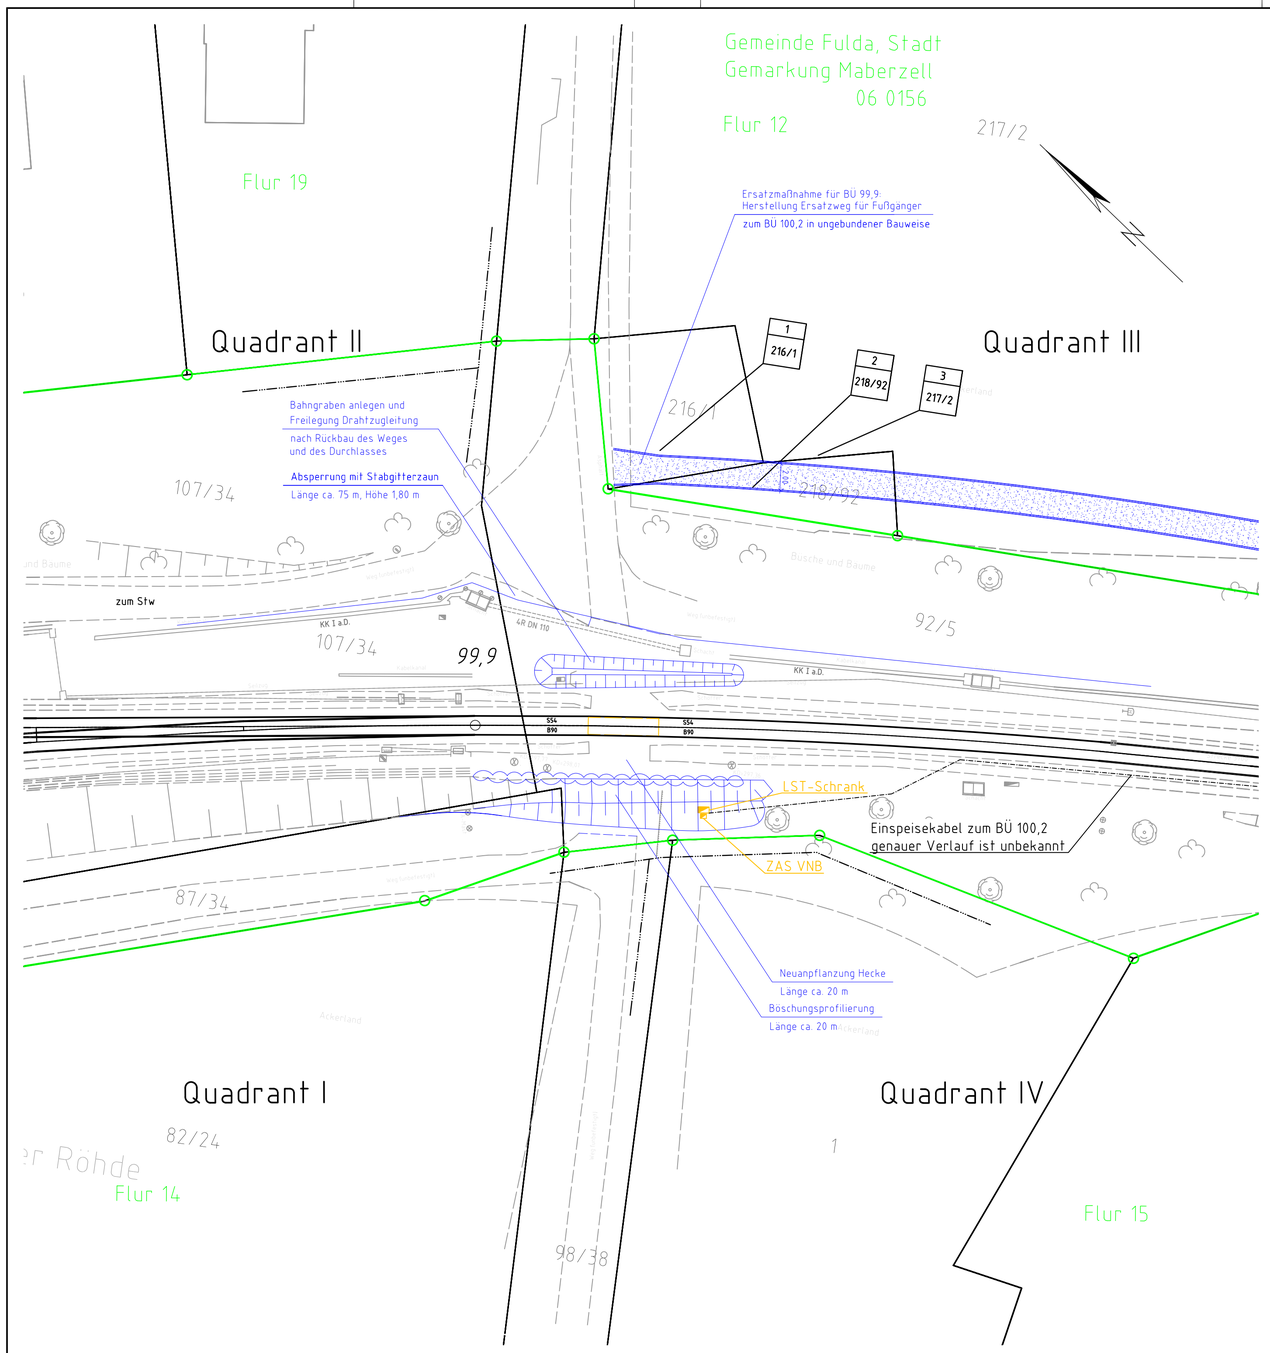

Legende

- Neubau
- Korrespondierende Planung
- Rückbau
- Bestand
- DB Grenzen

ZAS Zähleranschlusssäule/LST-Schrank

Anlage 3.3.4.5

Index:	Änderungen bzw. Ergänzungen	Name:	Datum:

Prüfvermerke

die Übereinstimmung der Zeichnung mit der Ausführung bestätigt:

für den Auftragnehmer: Ort, Datum, Unterschrift

für die DB Netz AG Ort, Datum, Unterschrift

Interoperabilität geprüft (benannte Stelle) Name

Datum

geprüft / genehmigt

Datum

geprüft / genehmigt

Datum

Eisenbahn-Bundesamt

Freigabe zur bautechnischen Prüfung

Ort, Datum, Unterschrift Prüfingenieur

gleichgestellt mit Prüfexemplaren geprüft / genehmigt

Datum

Freigabe der Ausführungsunterlagen

mit Regelung durch den BVB

Freigabe-Nr.:

Ort, Datum, Unterschrift (BVB)

Genehmigung zur Bauausführung

Ort, Datum, Unterschrift

Lageskizze

Auftragnehmer:

Planverfasser:

RSP
12489 Berlin
Rudower Chaussee 12 F
Tel. 030 / 420808-0

Berlin, 30.11.2020
Ort, Datum, Unterschrift

Blatt-Nr.:	1 von 1	
Auftrag-Nr.:	6150 18193	
	Datum	Name
gez.	11/2020	Drenkhahn
bearb.	11/2020	Gelver
gepr.	11/2020	Dietzsch

Bauherr:

DB NETZE

DB Netz AG
Infrastrukturprojekte Mitte
Projekte STE Frankfurt / Kassel (I.NI-MI-K-S)
Im Galluspark 21
60326 Frankfurt am Main

Planung:

Plan-Nr.: EeaK_EP_EA_3700_BUE_99___001

Planart: Entwurfsplanung

Planzeichen: IVL 3741

Blattgr.: 780 x 420

Einwirkungen (Lastmodelle): –

Höhen- und Koordinatensystem DB_REF DB_Ref

Maßstab: 1: 250

Kabellageplan, km 99,906 – km 99,906
BÜ 99,9 "Wirtschaftsweg" km 99,906; Beseitigung
Elektrotechnische Anlagen

Projekt: **Änderung von Bahnübergangsanlagen**

Strecke: 3700, Gießen – Fulda

Bauwerksnummer					Brückennr.	Barcode
Strecke		Kilometer		Kennzahl		
3700	*		*			

Gilt nur für die Ausschreibung

Datum: 06.11.2020 Zeit: 13:50:34 Name: ch.k.rsp11
Datei: V:\18193\16-CAD\ET\EP\BÜ99+9\EeaK_EP_EA_3710_99_9_001.dwg