

Westen

Wirtschaftsweg

Osten

- Neubau
- Rückbau
- Bestand


H= 1000 m
T= 12,127 m
f= 0,074 m
TS= 294,009 m
KM= -0-017,844

H= 120 m
T= 4,309 m
f= -0,077 m
TS= 294,250 m
KM= 0+005,307

Herstellung der Straße
innerhalb der Baugrenzen
in Asphaltbauweise

H= 600 m
T= 11,263 m
f= 0,106 m
TS= 291,560 m
KM= 0+042,537

M = 1:250/250
DB_Ref 280,00

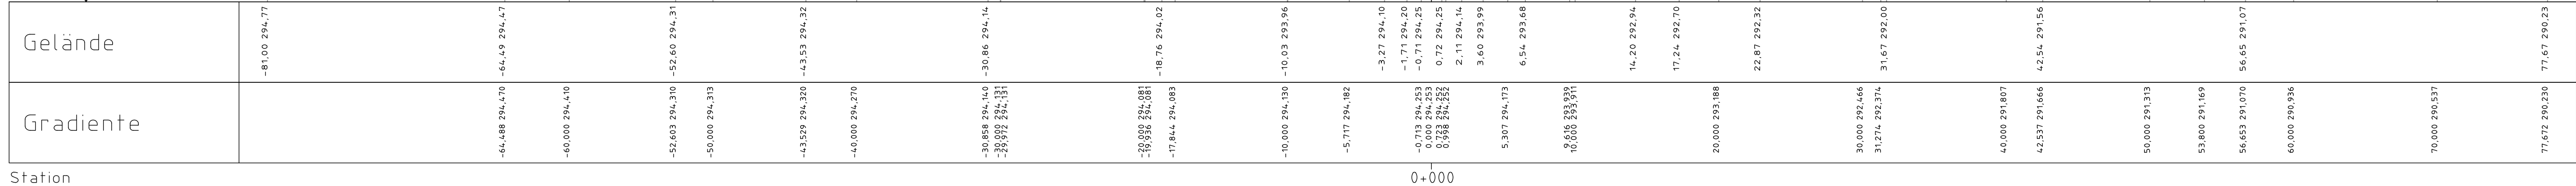

Station

0+000

Anlage 3.3.5.4

Index: Änderungen bzw. Ergänzungen

Name:

Datum:

Prüfvermerke

die Übereinstimmung der Zeichnung mit der Ausführung bestätigt:

für den Auftragnehmer:

Ort, Datum, Unterschrift

für die DB Netz AG

Ort, Datum, Unterschrift

Interoperabilität geprüft (benannte Stelle)

Name

Datum

geprüft / genehmigt

Datum

geprüft / genehmigt

Eisenbahn-Bundesamt

gleichgestellt mit Prüfexemplaren

Datum

geprüft / genehmigt

Freigabe zur bautechnischen Prüfung

Ort, Datum, Unterschrift

Prüfingenieur

Freigabe der Ausführungsunterlagen

☐ mit Regelungen durch den BVB

Freigabe-Nr.:

Ort, Datum, Unterschrift (BVB)

Genehmigung zur Bauausführung

Ort, Datum, Unterschrift

Lageskizze

Str 3700

Hp Oberimbach

BU 96,9

BU 97,3

BU 98,2

BU 98,4

BU 99,9

BU 100,2

BU 102,6

BU 103,5

BU 104,1

Bf Marberzell

Bf Fulda

Auftragnehmer:

Planverfasser:

wsp

12489 Berlin

Rudower Chaussee 12 F

Tel. 030 / 420808-0

Berlin, 30.11.2020

Ort, Datum, Unterschrift

Blatt-Nr.: 1 von 2

Auftrag-Nr.: 6150 18193

gez.

30.11.2020

Petzold

bearb.

30.11.2020

Petzold

gepr.

30.11.2020

Daxenberger

Bauherr:

DB NETZE

DB Netz AG

Regionalbereich Mitte

Anlagenplanung Regionalnetze

Im Galluspark 21

60326 Frankfurt am Main

Planung:

IW 3740.100,2.23 005

Entwurfsplanung

Planart:

Planzeichen: -

Blattgr.: 970 x 297

Einwirkungen (Lastmodelle): -

Höhen- und Koordinatensystem

DB_REF DB_Ref

Maßstab:

1:250 / 250

Längsschnitt Straße

BÜ 100,2 "Am Bildstock" km 100,231

Projekt:

Änderung von Bahnübergangsanlagen

Strecke:

3700, Gießen - Fulda

Bauwerksnummer

Brückennr.

Barcode

Strecke

Kilometer

Kennzahl

3700

x

x