



Datum: 08.10.2020    Zeit: 10:53:07    Name: Eike Petzold  
Datei: V:\B093\10 - CAD\BUE\03-EP\_BÜ 100-2\Strasse Straße\_3700\_100-2\_QIP.dwg

Querschnitt Straße BÜ 100,2


Regelaufbau Fahrbahn grundlegende Erneuerung  
(außerhalb des Gleisbereiches)

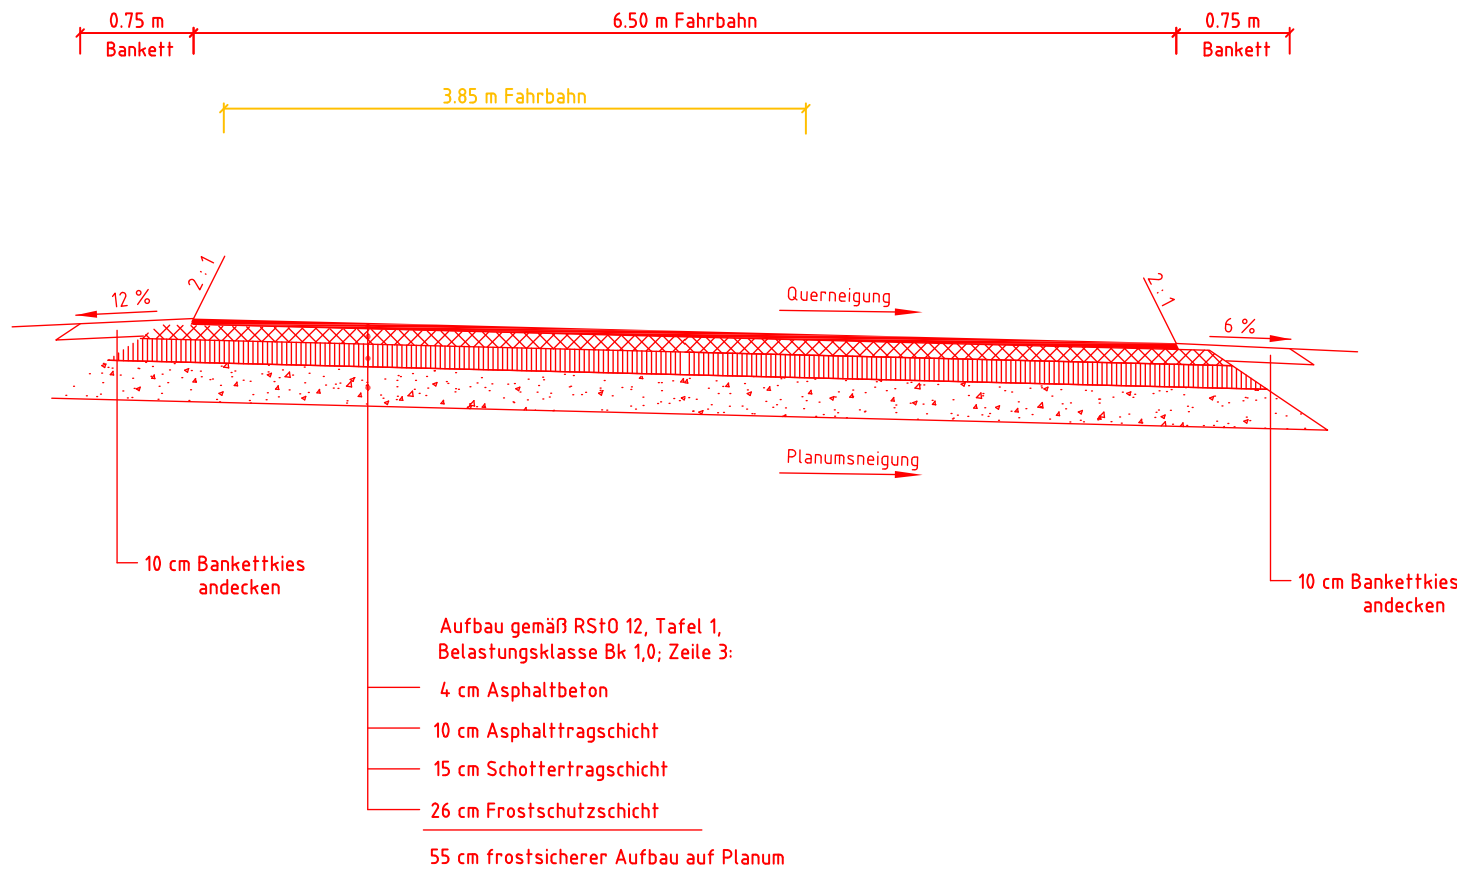


Regelaufbau Fahrbahn Straßenanpassung  
(außerhalb des Gleisbereiches)

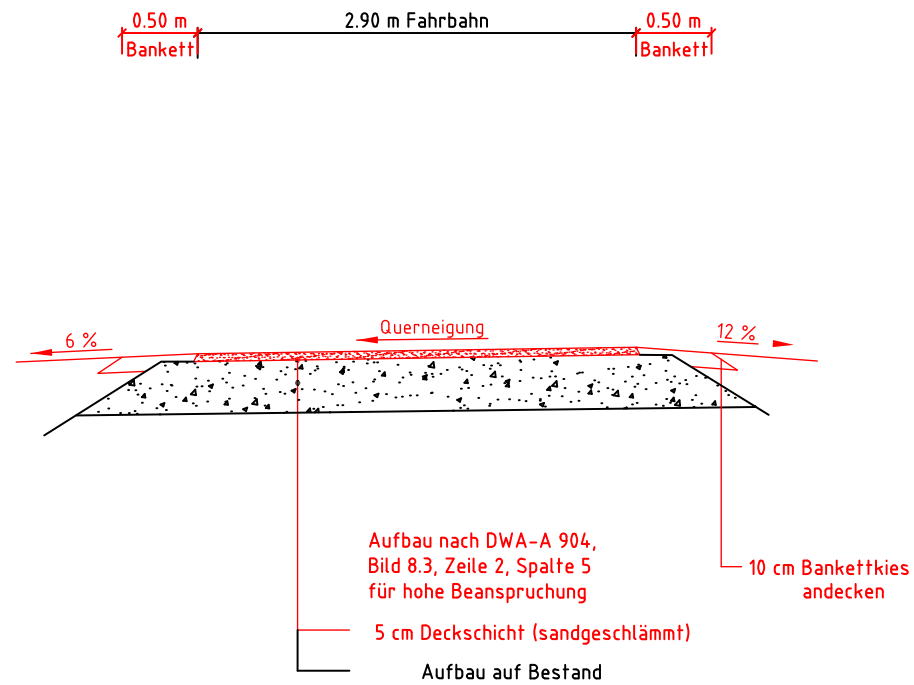

Querschnitt Verlegung Feldzufahrt  
Quadrant IV

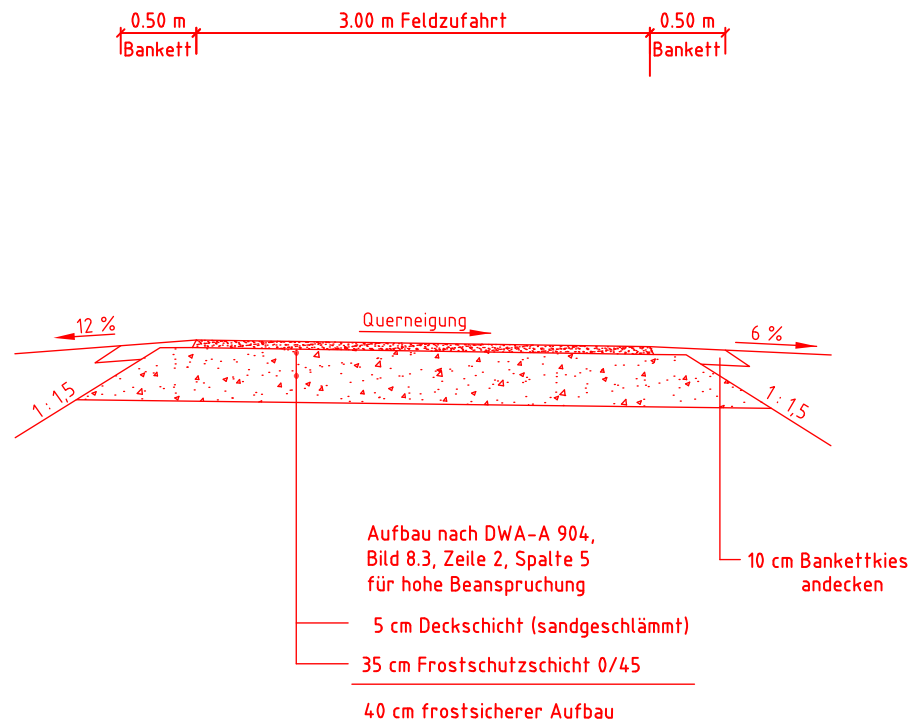

Zuwegung

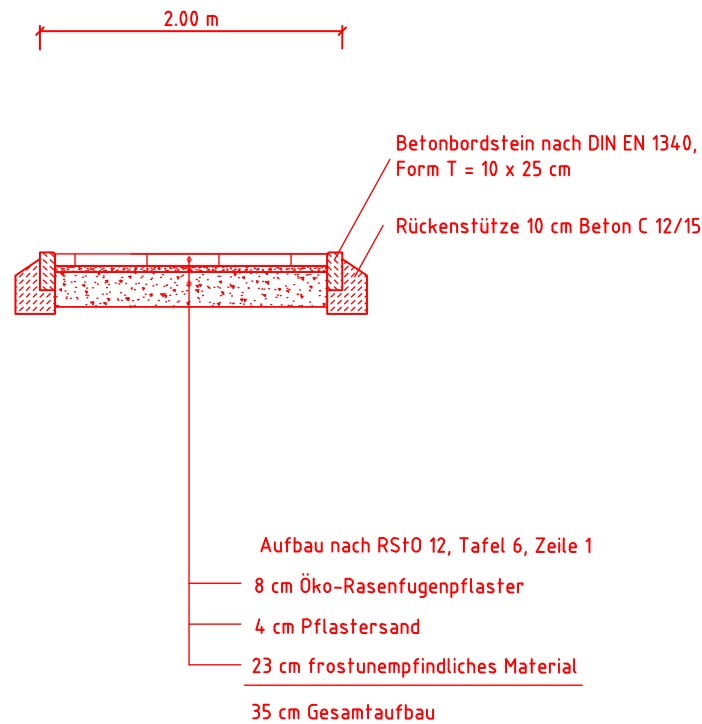

|   |  |                                                                                               |        |
|---|--|-----------------------------------------------------------------------------------------------|--------|
| Anlage 3.3.5.5   |  |                                                                                               |        |
| Index: Änderungen bzw. Ergänzungen                                                                                 |  | Name:                                                                                         | Datum: |
| Prüfvermerke   |  |                                                                                               |        |
| die Übereinstimmung der Zeichnung mit der Ausführung bestätigt:                                                    |  | Freigabe zur bautechnischen Prüfung                                                           |        |
| für den Auftragnehmer: Ort, Datum, Unterschrift                                                                    |  | Ort, Datum, Unterschrift<br>Prüfingenieur                                                     |        |
| für die DB Netz AG: Ort, Datum, Unterschrift                                                                       |  |                                                                                               |        |
| Interoperabilität geprüft (benannte Stelle)                                                                        |  | Name                                                                                          |        |
| Datum   |  | geprüft / genehmigt                                                                           |        |
| Datum   |  | geprüft / genehmigt                                                                           |        |
| Datum   |  | geprüft / genehmigt                                                                           |        |
| Eisenbahn-Bundesamt                                                                                                |  | gleichgestellt mit Prüfexemplaren<br>Datum                                                    |        |
| Freigabe der Ausführungsunterlagen                                                                                 |  | geprüft / genehmigt                                                                           |        |
| <input type="checkbox"/> mit Regelungen durch den BVB                                                              |  |                                                                                               |        |
| Freigabe-Nr.:   |  | Ort, Datum, Unterschrift (BVB)                                                                |        |
| Genehmigung zur Bauausführung                                                                                      |  | Ort, Datum, Unterschrift                                                                      |        |
| Lageskizze   |  |                                                                                               |        |
|   |  |                                                                                               |        |
| Auftragnehmer:   |  | Planverfasser:                                                                                |        |
| Auftrag-Nr.: 6150 18193                                                                                            |  | Blatt-Nr.: 1 von 1                                                                            |        |
| Datum   |  | Name                                                                                          |        |
| gez. 30.11.2020   |  | Petzold                                                                                       |        |
| bearb. 30.11.2020                                                                                                  |  | Petzold                                                                                       |        |
| gepr. 30.11.2020                                                                                                   |  | Daxenberger                                                                                   |        |
| Bauherr:   |  | Planung:                                                                                      |        |
| DB Netz AG<br>Regionalbereich Mitte<br>Anlagenplanung Regionalnetze<br>Im Galluspark 21<br>60326 Frankfurt am Main |  | IW 3740.100,2.23 006<br>Plan-Nr.:<br>Entwurfsplanung<br>Planzeichen: -<br>Blattgr.: 900 x 297 |        |
| Maßstab:<br>1:50                                                                                                   |  | Querschnitt Straße<br>BÜ 100,2 "Am Bildstock" km 100,231                                      |        |
| Einwirkungen (Lastmodelle):<br>-<br>Höhen- und Koordinatensystem<br>DB_REF DB_Ref                                  |  |                                                                                               |        |
| Projekt: Änderung von Bahnübergangsanlagen                                                                         |  |                                                                                               |        |
| Strecke: 3700, Gießen - Fulda                                                                                      |  |                                                                                               |        |
| Bauwerksnummer   |  | Brückennr.                                                                                    |        |
| Strecke   |  | Barcode                                                                                       |        |
| 3700   |  | x                                                                                             |        |