



ZAS VNB/DB Netz am BSH 100,2
TN-C-System 3/PEN/AC/400V/230/50Hz

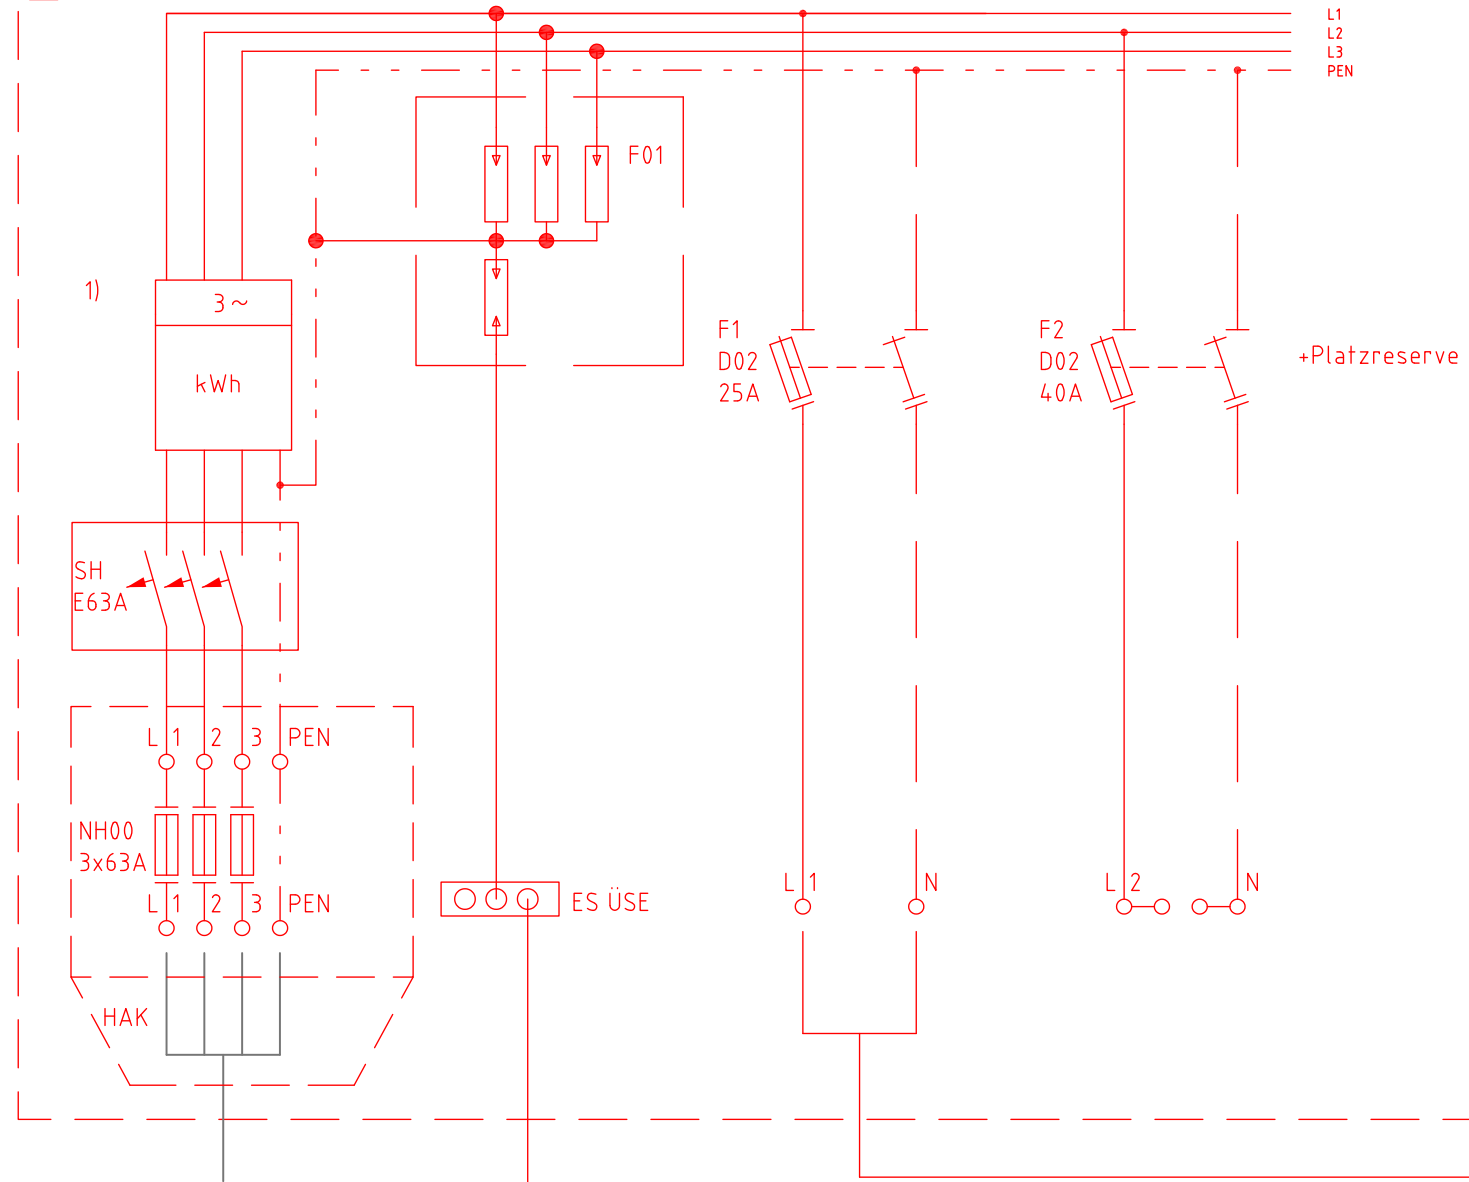

BSH ca. km 100,2 mit BÜ-Technik für BÜ 100,2

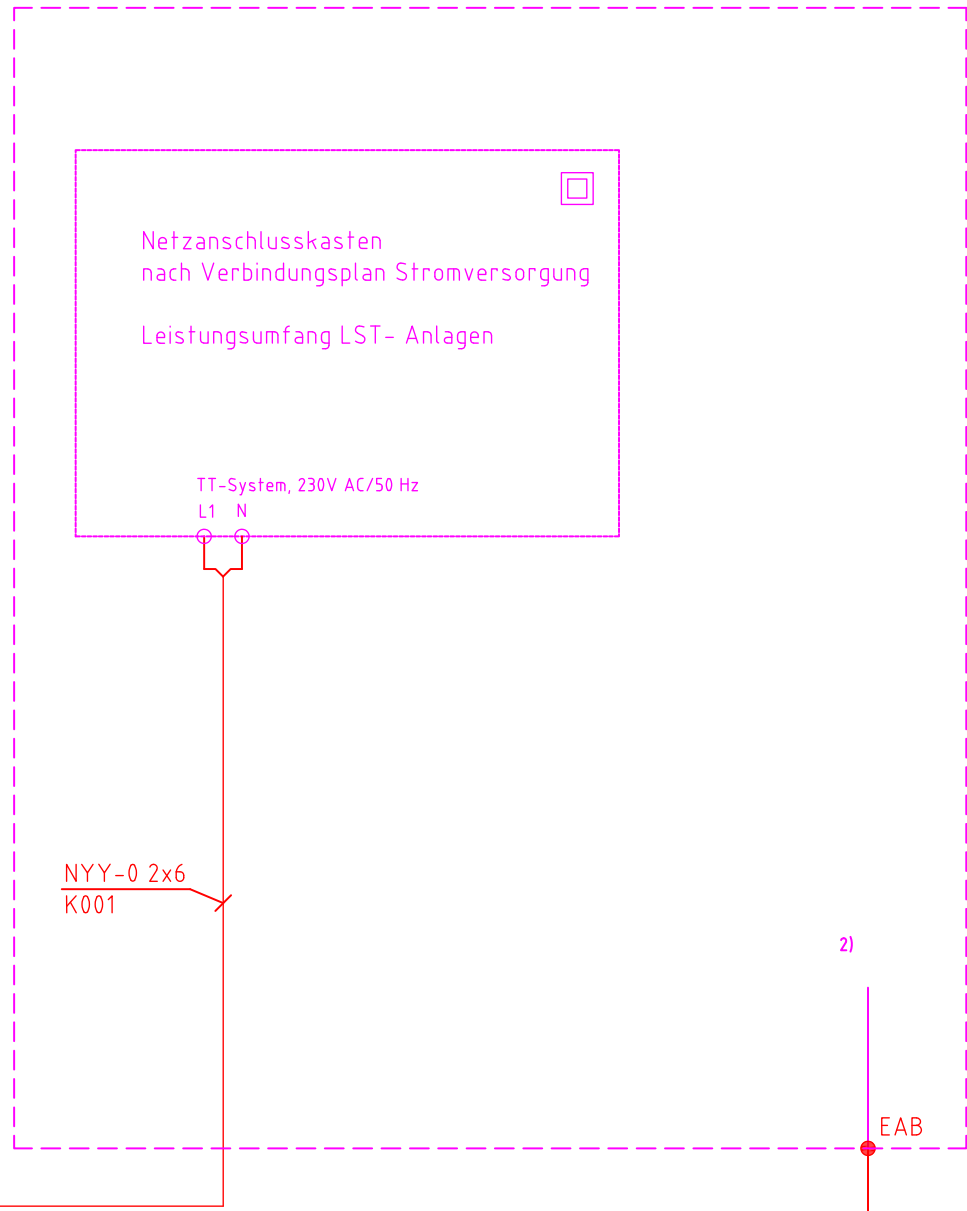

E03, NYY-J 1x25 mm²

E01, NYY-J 1x50
E02, NYY-0 1x50

TE5

NYY-0 1x50

Leiter	L1-L3/PEN		L1/N	L2/N
	VNB		BÜ Schalt haus BÜ km 100,2	Reserve
Stromkreis	1		2	3
A[mm2]			2 x 6	
Kabelart	NYY-J		NYY-0	
P (kVA)	3		3	
Kabel-Nr.	VNB		K001	

Legende

- Neubau ET
- Anlagen Dritter
- LST- Anlagen / BÜ-Planung (Neuanlagen)

- Beistellung durch DB Energie
- Erdung/Potenzialausgleich LST-Anlagen

F01 Koordinierter Blitzstromableiter Typ 1, Grobschutz für BÜSA DEHNbloc 3 255 H

- BSH Betonschalthaus
- BÜ Bahnübergang
- ES ÜSE Erdungsschiene für Überspannungsschutz einrichtung
- EAB Erdungsanschlussbolzen
- HPAS Hauptpotentialausgleichsschiene
- KV Kabelverteiler
- NA Netzanschlusskasten
- ÜSE Überspannungsschutz einrichtung
- ZAS Zähleranschluss säule

Bemerkungen:

Zähleranschluss säule
Schutzklasse II
Schutzart IP 44
Doppelschließsystem

3/PEN 50Hz, 400/230V TN-C

Einspeisung BÜSA:
1/N 50Hz, 230V TT

Index: Änderungen bzw. Ergänzungen		Name:		Datum:	
Prüfvermerke					
die Übereinstimmung der Zeichnung mit der Ausführung bestätigt:			Freigabe zur bautechnischen Prüfung		
für den Auftragnehmer: Ort, Datum, Unterschrift			Ort, Datum, Unterschrift		
für die DB Netz AG Ort, Datum, Unterschrift			Prüfingenieur		
Interoperabilität geprüft (benannte Stelle)			Name		
Datum			geprüft / genehmigt		
Datum			geprüft / genehmigt		
Eisenbahn-Bundesamt			gleichgestellt mit Prüfexemplaren Datum		
Freigabe der Ausführungsunterlagen mit Regelungen durch den BVB			Freigabe-Nr.		
Ort, Datum, Unterschrift (BVB)			Ort, Datum, Unterschrift		
Genehmigung zur Bauausführung			Ort, Datum, Unterschrift		
Lageskizze					
Auftragnehmer:		Planverfasser:		Blatt-Nr.: 1 von 1	
				Auftrag-Nr.: 6150 18193	
		12489 Berlin Rudowrer Chaussee 12 F Tel. 030 / 420 00 00 Berlin, 30.11.2020 /		Datum	
		Ort, Datum, Unterschrift		Name	
Bauherr:		Planung:		gez.	
DB Netz AG Regionalbereich Mitte Anlagenplanung Regionalnetze Im Galluspark 21 60326 Frankfurt am Main				11.2020	
				Name	
				Kraft	
				bearb.	
				11.2020	
				Name	
				Gelver	
				gepr.	
				11.2020	
				Name	
				Dietzsch	
Maßstab:		Stromlaufplan ZAS VNB/DB Netz		Einwirkungen (Lastmodelle):	
ohne		BÜ 100,2 "Am Bildstock" km 100,231; BÜSA LzH		-	
		Elektrotechnische Anlagen		Höhen- und Koordinatensystem	
				DB_REF DB_Ref	
Projekt:					
Änderung von Bahnübergangsanlagen					
Strecke: 3700, Gießen - Fulda					
Bauwerksnummer		Brückennr.		Barcode	
Strecke		Kilometer		Kennzahl	
3700		*		*	