


BÜ km 100,2

Quadrant II

Quadrant III

Quadrant IV

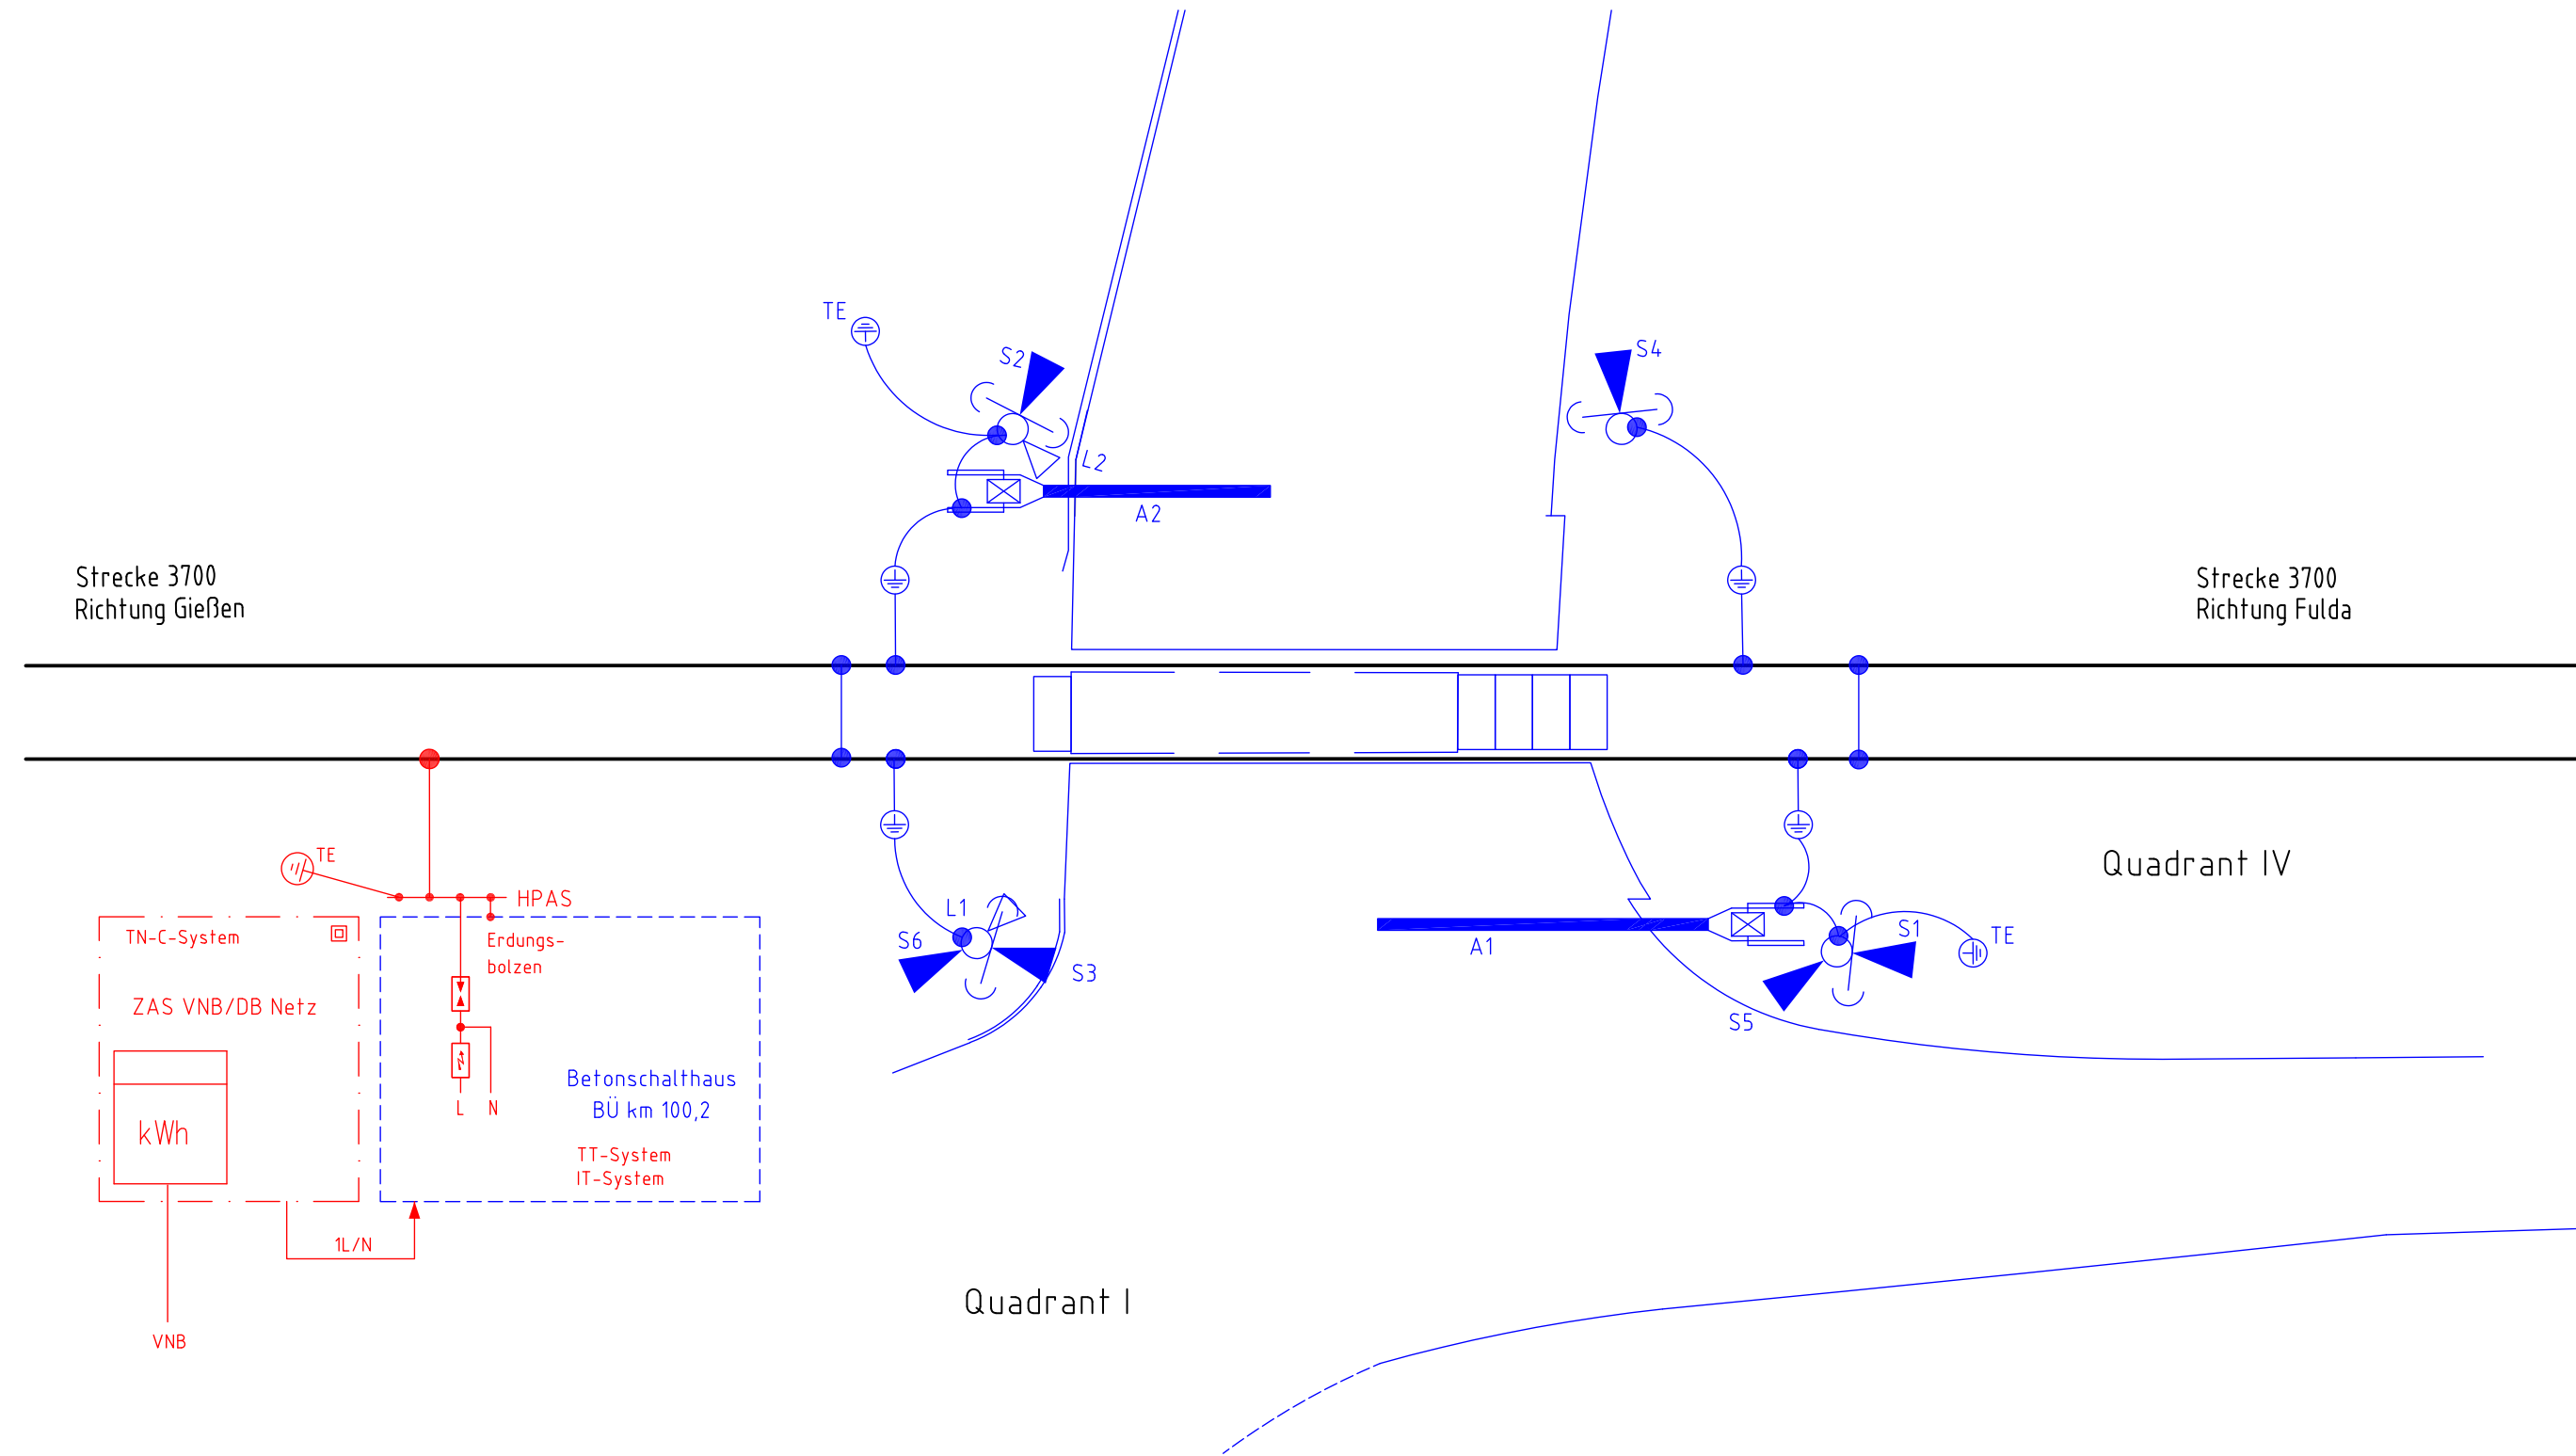

Legende

-  Neubau ET
 Bestand
 Korrespondierende Planung

TE  Tiefenerder ($R_E < 10 \text{ Ohm}$)
Zugänglichkeit über einen Revisionsschacht

 Anschluss am Gleis nicht im Bereich der Einschalt-schleifen ,
 Mindestabstand 1 m, Gleisanschluss mit
 AR60KA gem. 3 Ebs 15.03.23

BSH Betonschalthaus

HPAS	Hauptpotentialausgleichsschiene am BSH montiert in Abstimmung mit der DB Netz AG
------	---

BSH Betonschalthaus

ZAS Zähleranschlusssäule

Index:		Änderungen bzw. Ergänzungen		Name:	
				Datum:	
Prüfvermerke					
die Übereinstimmung der Zeichnung mit der Ausführung bestätigt:			Freigabe zur bautechnischen Prüfung		
für den Auftragnehmer:			Ort, Datum, Unterschrift		
für die DB Netz AG			Prüfingenieur		
Interoperabilität geprüft (benannte Stelle)			Name		
Datum			geprüft / genehmigt		
Datum			geprüft / genehmigt		
Datum			geprüft / genehmigt		
Eisenbahn-Bundesamt			gleichgestellt mit Prüfexemplaren		
			Datum		
			Freigabe der Ausführungsunterlagen		
			☐ mit Regelungen durch den BVB		
			Freigabe-Nr.:		
			Ort, Datum, Unterschrift (BVB)		
			Genehmigung zur Bauausführung		
			Ort, Datum, Unterschrift		
Lageskizze					
Auftragnehmer:		Planverfasser:		Blatt-Nr.: 1 von 1	
		12489 Berlin Rudower Chaussee 12 F Tel. 030 / 420803-0 Berlin, 30.11.2020 Ort, Datum, Unterschrift		Auftrag-Nr.: 6150 18193	
				Datum	
				Name	
				gez. 11/2020 Kraft	
				bearb. 11/2020 Gelver	
				gepr. 11/2020 Dietzsch	
Bahner:		Planung:		EeaY_EP_EA_3700_BUE_100,2_001	
DB Netz AG Regionalbereich Mitte Anlagenplanung Regionalnetze Im Galluspark 21 60326 Frankfurt am Main				Plan-Nr.:	
				Entwurfsplanung	
				Planart:	
				Planzeichen: IVL 3741	
				Blattgr.: 780 x 420	
				Einwirkungen (Lastmodelle):	
				-	
				Höhen- und Koordinatensystem	
				DB_REF DB_Ref	
Projekt:					
Änderung von Bahnübergangsanlagen					
Strecke: 3700, Gießen - Fulda					
Bauwerksnummer					
Brückennr.					
Barcode					
Strecke		Kilometer		Kennzahl	
3700		*		*	