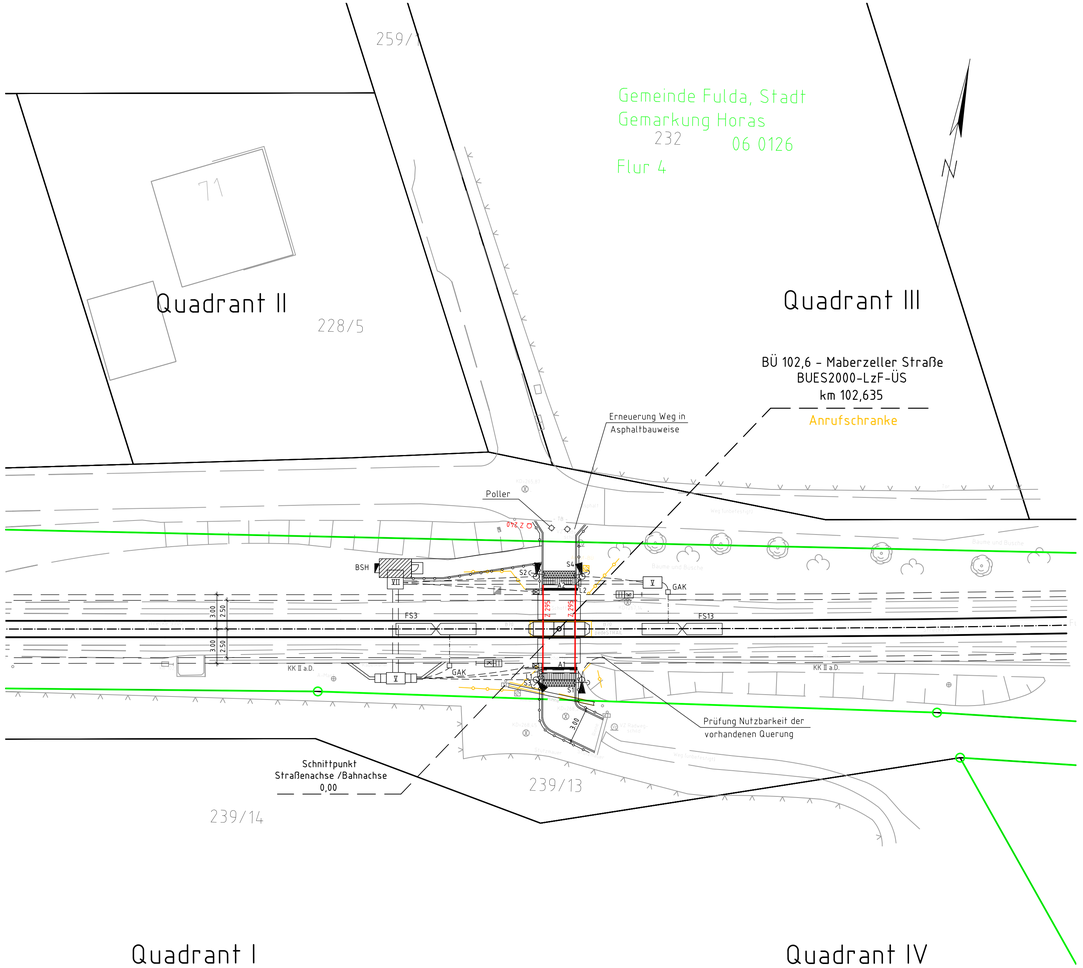

Legende

- Neubau
- Rückbau
- Bestand
- Beton-Schalthaus
- Schranke mit Antrieb
- Fußgängerschranke mit Antrieb
- Lichtzeichen Andreaskreuz (Z 201) Personenschutzbügel
- Fußgängerakustik
- DB Grenze
- DB Grenze bahnintern
- Flursfücksgrenze
- Flurgrenze
- Böschung
- Bodenindikatoren nach DIN 18024 Teil 1 als Orientierungshilfe nach DIN 32984
- Entwässerungsmulde
- Entwässerungsrinne
- Lichtmast
- Leitplanke
- Zaun
- Schutzgeländer h=1,0m (St verzinkt, rot/weiß)
- Lichtzeichen mit Andreaskreuz am Auslegermast
- Kabel erdverlegt
- Flexible Schutzrohre
- Kabel Schutzrohrquerung
- Kabelkanal
- Kabelschacht
- BÜ-Kennzeichen-Tafel
- Auto-HET-Tafel
- Achszähler
- Fahrzeugsensor
- Hilfseinschalttaste
- Radarscanner
- Tripelspiegel 1 - 3

Verkehrszeichen nach StVO

- Z 294 Haltelinie
- Z 295 Fahrstreifen- und Fahrbahnbegrenzung
- Z 340 einseitige Fahrstreifenbegrenzungslinie
- Z 240 gemeinsamer Geh- und Radweg
- Z 201-50 Andreaskreuz

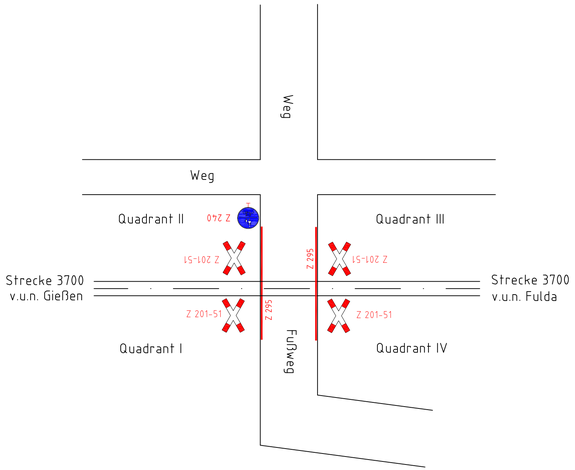

Anlage 3.3.6.3

Index:	Änderungen bzw. Ergänzungen	Name:	Datum:

Prüfvermerke

die Übereinstimmung der Zeichnung mit der Ausführung bestätigt:
für den Auftragnehmer: Ort, Datum, Unterschrift
für die DB Netz AG: Ort, Datum, Unterschrift

Interoperabilität geprüft (benannte Stelle) Name
Datum geprüft / genehmigt
Datum geprüft / genehmigt
Datum

Eisenbahn-Bundesamt gleichgestellt mit Prüfexemplaren geprüft / genehmigt
Datum

Freigabe zur bautechnischen Prüfung
Ort, Datum, Unterschrift
Prüfingenieur

Freigabe der Ausführungsunterlagen
☐ mit Regelungen durch den BVB
Freigabe-Nr.:
Ort, Datum, Unterschrift (BVB)
Genehmigung zur Bauausführung
Ort, Datum, Unterschrift

Lageskizze

Auftragnehmer:

Planverfasser:
WSP
10189 Berlin
Rudower Chaussee 12 F
Tel. 030 / 420808-0
Berlin, 30.11.2020
Ort, Datum, Unterschrift

	Datum	Name
Blatt-Nr.:	1 von 1	
Auftrag-Nr.:	6150 18193	
gez:	30.11.2020	Wollny
bearb:	30.11.2020	Petzeld
gepr:	30.11.2020	Daxenberger

Bauherr:
DB Netz AG
Regionalbereich Mitte
Anlagenplanung Regionalnetze
Im Galluspark 21
60326 Frankfurt am Main

DB NETZE

Planung:

Plan-Nr.: IW 3740.102,6.23 002

Planart: Entwurfsplanung

Planzeichen: IVL 3741

Blattgr.: 900 x 420

Einwirkungen (Lastmodelle): -

Höhen- und Koordinatensystem: DB_REF DB_Ref

Maßstab: 1:250

Beschilderungs- und Markierungsplan
BÜ 102,6 "Maberzeller Str." km 102,635

Projekt: Änderung von Bahnübergangsanlagen

Strecke: 3700, Gießen - Fulda

Bauwerksnummer					Brückennr.	Barcode
Strecke		Kilometer		Kennzahl		
3700	x		x			

Gilt nur für die Ausschreibung

Datum: 17.08.2020 Zeit: 10:11:12 Name: Sandra Wollny
Datei: V:\1895916-AA0\BG0\103-EP-BÜ 102+6\VPR_3700_BUE_102,6_EP.dwg