


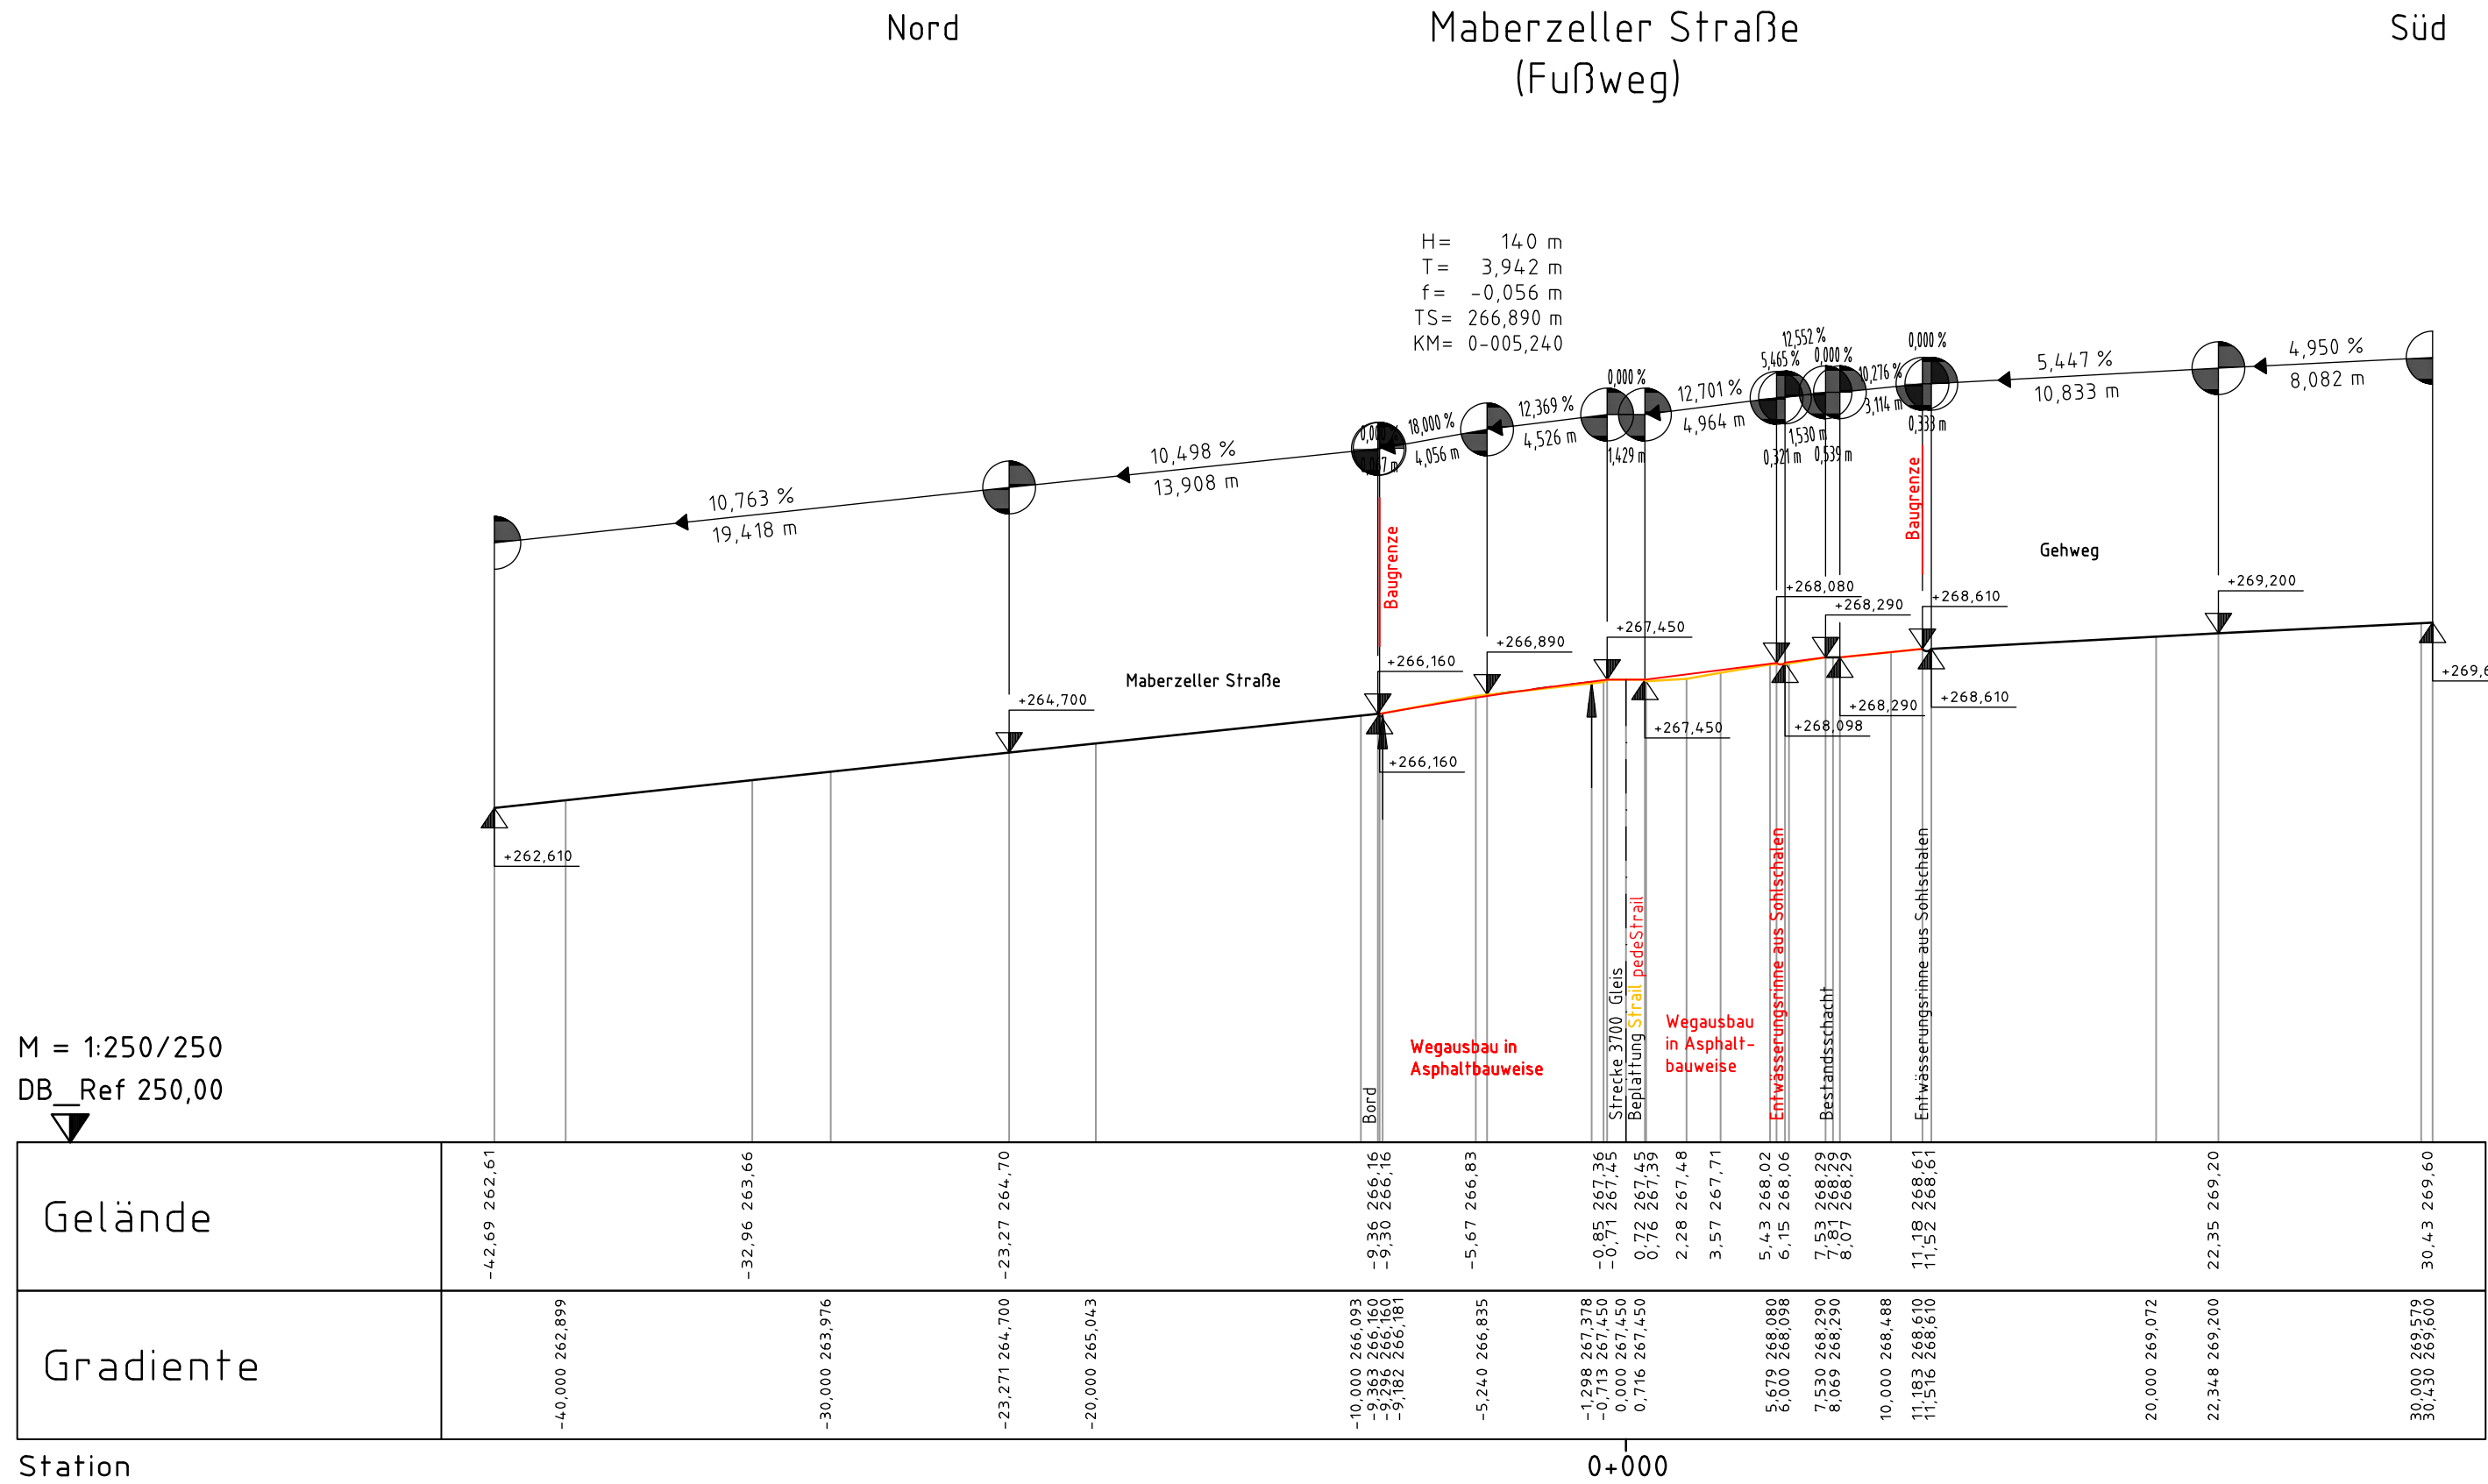

Index: Änderungen bzw. Ergänzungen		Name:		Datum:	
Prüfvermerke					
die Übereinstimmung der Zeichnung mit der Ausführung bestätigt:		Freigabe zur bautechnischen Prüfung			
für den Auftragnehmer:		Ort, Datum, Unterschrift		Ort, Datum, Unterschrift	
für die DB Netz AG		Ort, Datum, Unterschrift		Prüfingenieur	
Interoperabilität geprüft (benannte Stelle)		Name			
Datum		geprüft / genehmigt			
Datum		geprüft / genehmigt			
Eisenbahn-Bundesamt		gleichgestellt mit Prüfexemplaren		geprüft / genehmigt	
		Datum			
		Freigabe der Ausführungsunterlagen			
		☐ mit Regelungen durch den BVB			
		Freigabe-Nr.			
		Ort, Datum, Unterschrift (BVB)			
		Genehmigung zur Bauausführung			
		Ort, Datum, Unterschrift			
Lageskizze					
Str 3700 Hp Oberimbach Bf Maberzell Bf Fulda BU 96,9 BU 97,3 BU 98,2 BU 98,4 BU 99,9 BU 100,2 BU 102,6 BU 103,5 BU 104,1					
Auftragnehmer:		Planverfasser:		Blatt-Nr.: 1 von 1	
		12489 Berlin Rudower Chaussee 12 F Tel. 030 / 420308-0 Berlin, 30.11.2020 / <i>[Signature]</i> Ort, Datum, Unterschrift		Auftrag-Nr.: 6150 18193	
				Datum	
				Name	
		gez.		30.11.2020	
		bearb.		30.11.2020	
		gepr.		30.11.2020	
				Petzold	
				Daxenberger	
Bauherr:		Planung:		IW 3740.102,6.23 004	
DB Netz AG Regionalbereich Mitte Anlagenplanung Regionalnetze Im Galluspark 21 60326 Frankfurt am Main		DB NETZE		Plan-Nr.:	
				Entwurfsplanung	
				Planart:	
				Planzeichen: -	
				Blattgr.: 780 x 297	
Maßstab:		Längsschnitt Fußweg		Einwirkungen (Lastmodelle):	
1: 250 / 250		BÜ 102,6 "Maberzeller Str." km 102,635		-	
1: 50				Höhen- und Koordinatensystem	
				DB_REF DB_Ref	
Projekt:					
Änderung von Bahnübergangsanlagen					
Strecke: 3700, Gießen - Fulda					
Bauwerksnummer			Brückennr.		Barcode
Strecke		Kilometer	Kennzahl		
3700		x	x		