

Strecke 3700
von und nach Gießen
Hauptbahn: $v_{\max} = 100 \text{ km/h}$
Bremsstafel: 700m
Traktion: Diesel

Strecke 3700
von und nach Fulda
Hauptbahn: $v_{\max} = 100 \text{ km/h}$
Bremsstafel: 700m
Traktion: Diesel


Legende

- Neubau nicht kreuzungsbedingter Anteil
- Rückbau
- Bestand
- parallele Baumaßnahme
- BÜ 2
- Überwachungssignal mit passivem Kennlicht (Variante 1)
- BÜ-Kennzeichentafel mit AUTO-HET und Ankündigungstafel
- BÜ-BÜ-Kennzeichentafel und Ankündigungstafel
- BÜ-Kennzeichentafel mit AUTO-HET
- Fahrzeugsensor
- UT-Taste
- Betonschalthaus

Bemerkungen

- Vollständige Darstellung der technisch gesicherten Bahnübergänge: siehe Kreuzungsplan
- Die Einschaltstrecken: km-Angaben und sonstige Maßangaben sind örtl. aufzumessen, zu berichtigen bzw. nachzutragen, wobei die Mindestlängen der Einschaltstrecken gem. Berechnung nicht ohne Zustimmung des Aufstellers/Prüfers unterschritten werden dürfen.
- Für den Einbau der Fahrzeugsensoren sind die jeweiligen Montageanweisungen der Herstellerfirma zu beachten.

Anordnung und Bezeichnung der Einschaltung
FS1/11, FS2/12

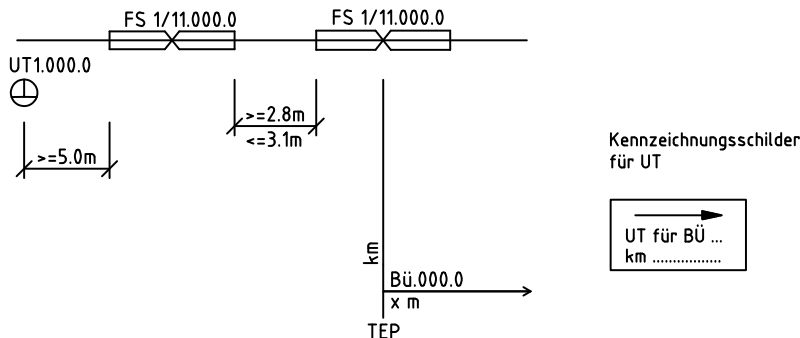

- Die Begrenzungspunkte für die Länge der Einschaltstrecken sind die theoretischen Einschaltpunkte (TEP) bzw. Einschaltkontakte und die BÜ-Mitte.

Kabeltypen

ohne Kz) A-2YOF(L)2YB2Y nach LH 4.16.0113
1) A-2Y(L)2YB2Y nach LH 4.16.0115

Anlage 3.3.7.1.2

Index:	Änderungen bzw. Ergänzungen	Name:	Datum:
Prüfvermerke			
die Übereinstimmung der Zeichnung mit der Ausführung bestätigt:		Freigabe zur bautechnischen Prüfung	
für den Auftragnehmer: Ort, Datum, Unterschrift		Ort, Datum, Unterschrift	
für die DB Netz AG: Ort, Datum, Unterschrift		Prüfingenieur	
Interoperabilität geprüft (benannte Stelle) Name			
Datum		geprüft / genehmigt	
Datum		geprüft / genehmigt	
Eisenbahn-Bundesamt		gleichgestellt mit Prüfexemplaren Datum	
		Freigabe der Ausführungsunterlagen mit Regelungen durch den BVB	
		Freigabe-Nr.:	
		Ort, Datum, Unterschrift (BVB)	
		Genehmigung zur Bauausführung Ort, Datum, Unterschrift	
Lageskizze			
Auftragnehmer:		Planverfasser:	
12489 Berlin Rudower Chaussee 12 F Tel. 030 / 420808-0 Berlin, 30.11.2020 Ort, Datum, Unterschrift		Blatt-Nr.: 1 von 1 Auftrag-Nr.: 6150 18193 gez. 30.11.2020 Name Wollny bearb. 30.11.2020 Petzold gepr. 30.11.2020 Daxenberger	
Bauherr:		Planung:	
DB Netz AG Regionalbereich Mitte Anlagenplanung Regionalnetze Im Galluspark 21 60326 Frankfurt am Main		3700.100,2.23/01 Ssb Entwurfsplanung Planart: Planzeichen: - Blattgr.: 970 x 297 Einwirkungen (Lastmodelle): Höhen- und Koordinatensystem	
Maßstab: 1:5000		Lage- und Kabelplan BÜ 100,2 - Am Bildstock; km 100,231; BUES2000-LzH-Hp/ÜS	
Projekt: Änderung von Bahnübergangsanlagen			
Strecke: 3700, Gießen - Fulda			
Bauwerksnummer		Brückennr.	
Strecke		Kilometer	
3700		Kennzahl	