



Querungen
offene Bauweise und URV
mit Rohrzügen DN 110x6,3

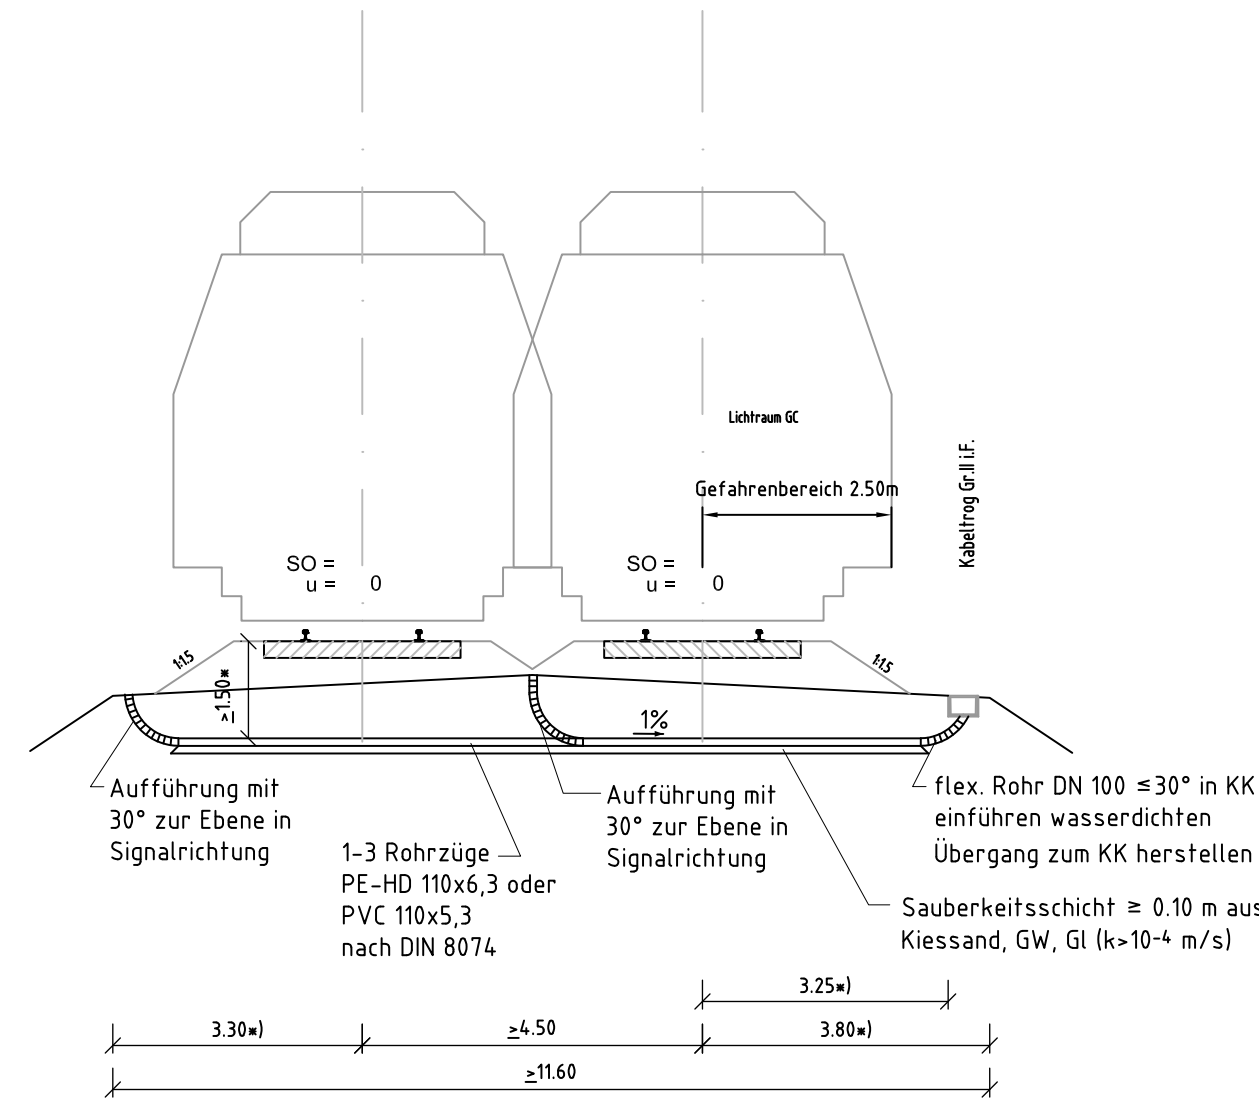


*)
Randwegverbreiterung an der Bogen-Außenseite in
Abhängigkeit der Überhöhung gemäß Modul 800.0130:


bei u = 25 bis 50mm um 0.10m
bei u = 55 bis 100mm um 0.25m
bei u = 105 bis 160mm um 0.40m

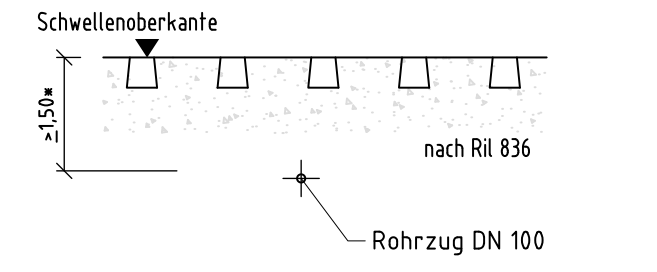


* mit Zustimmung der Anlagenverantwortlichen 1,00m

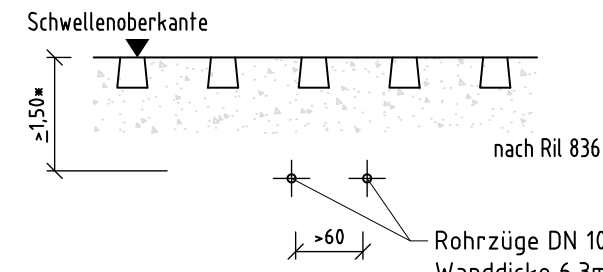

Mindestabstand bei offener Bauweise


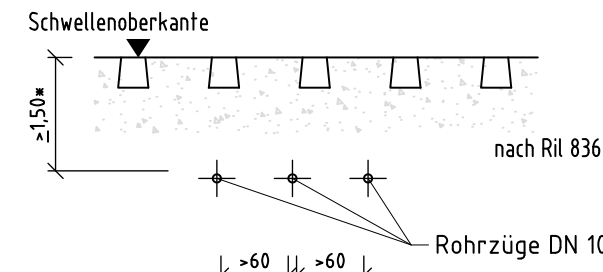


Mindestabstand bei offener Bauweise

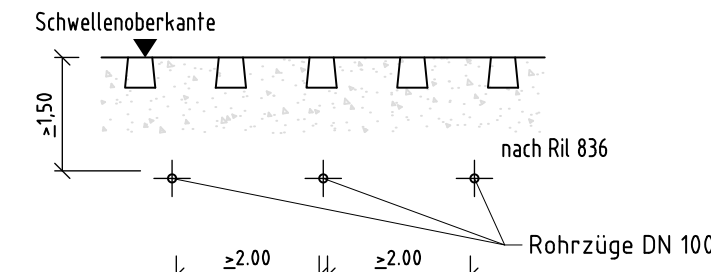


Mindestabstand bei unterirdischem Rohrvortrieb

Querungen
URV
1 Stahlschutzrohr mit
Rohrzügen

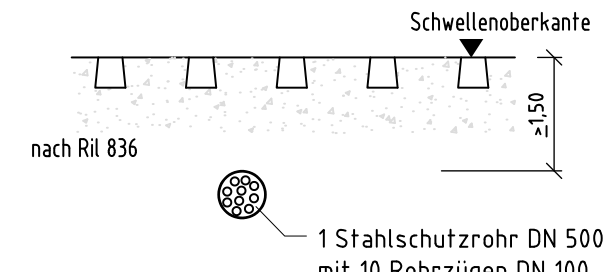
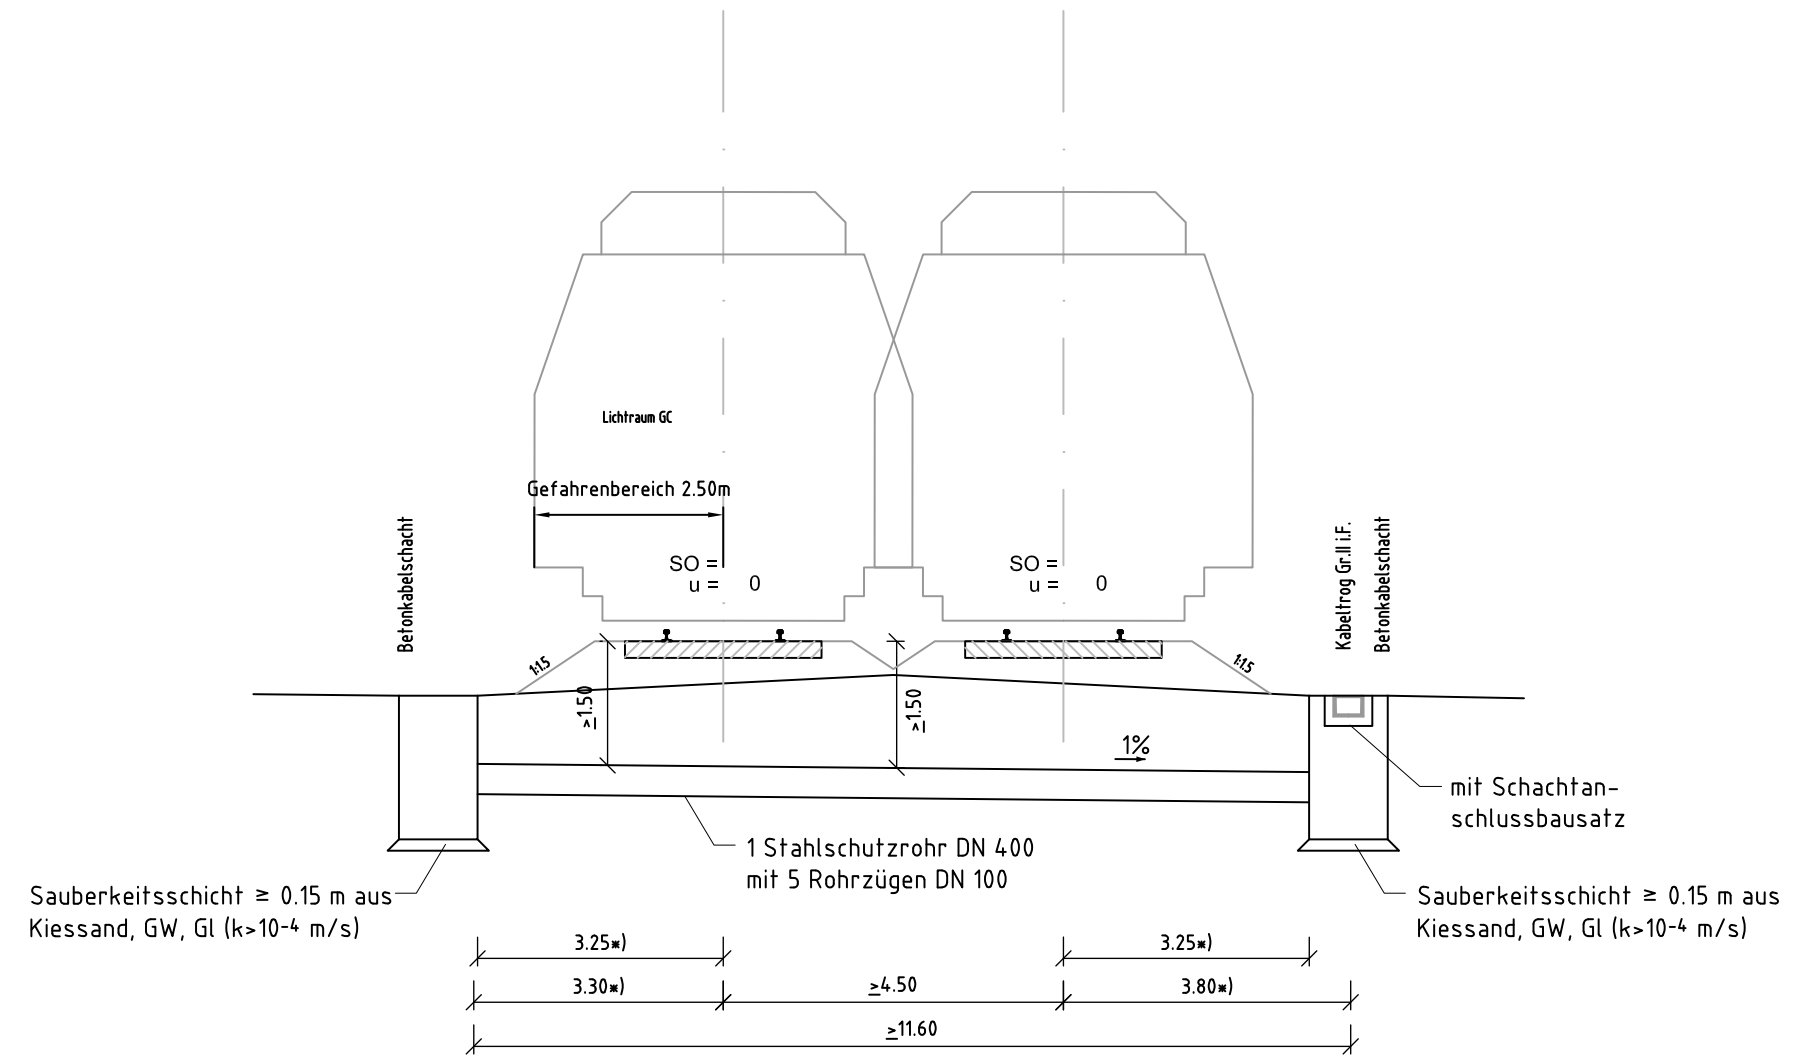


Mindestabstand bei unterirdischem Rohrvortrieb

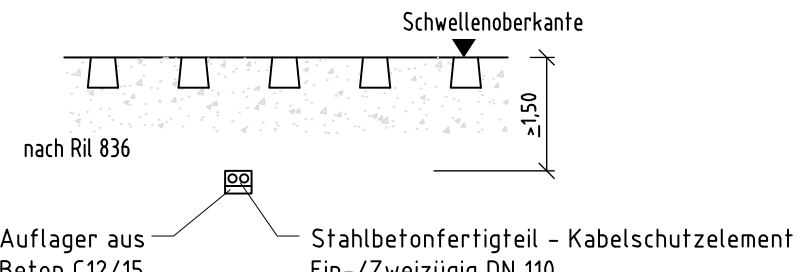

Mindestabstand bei unterirdischem Rohrvortrieb

Querungen
offene Bauweise
1 Rohrpaket mit Rohrzügen

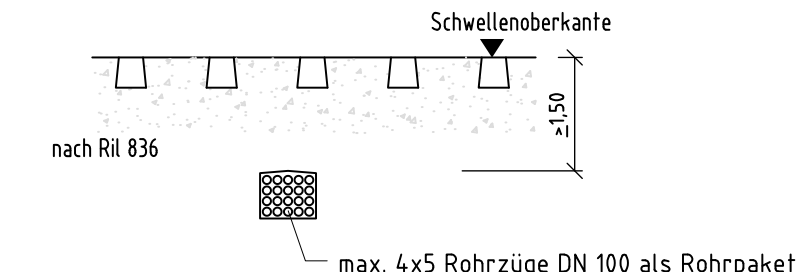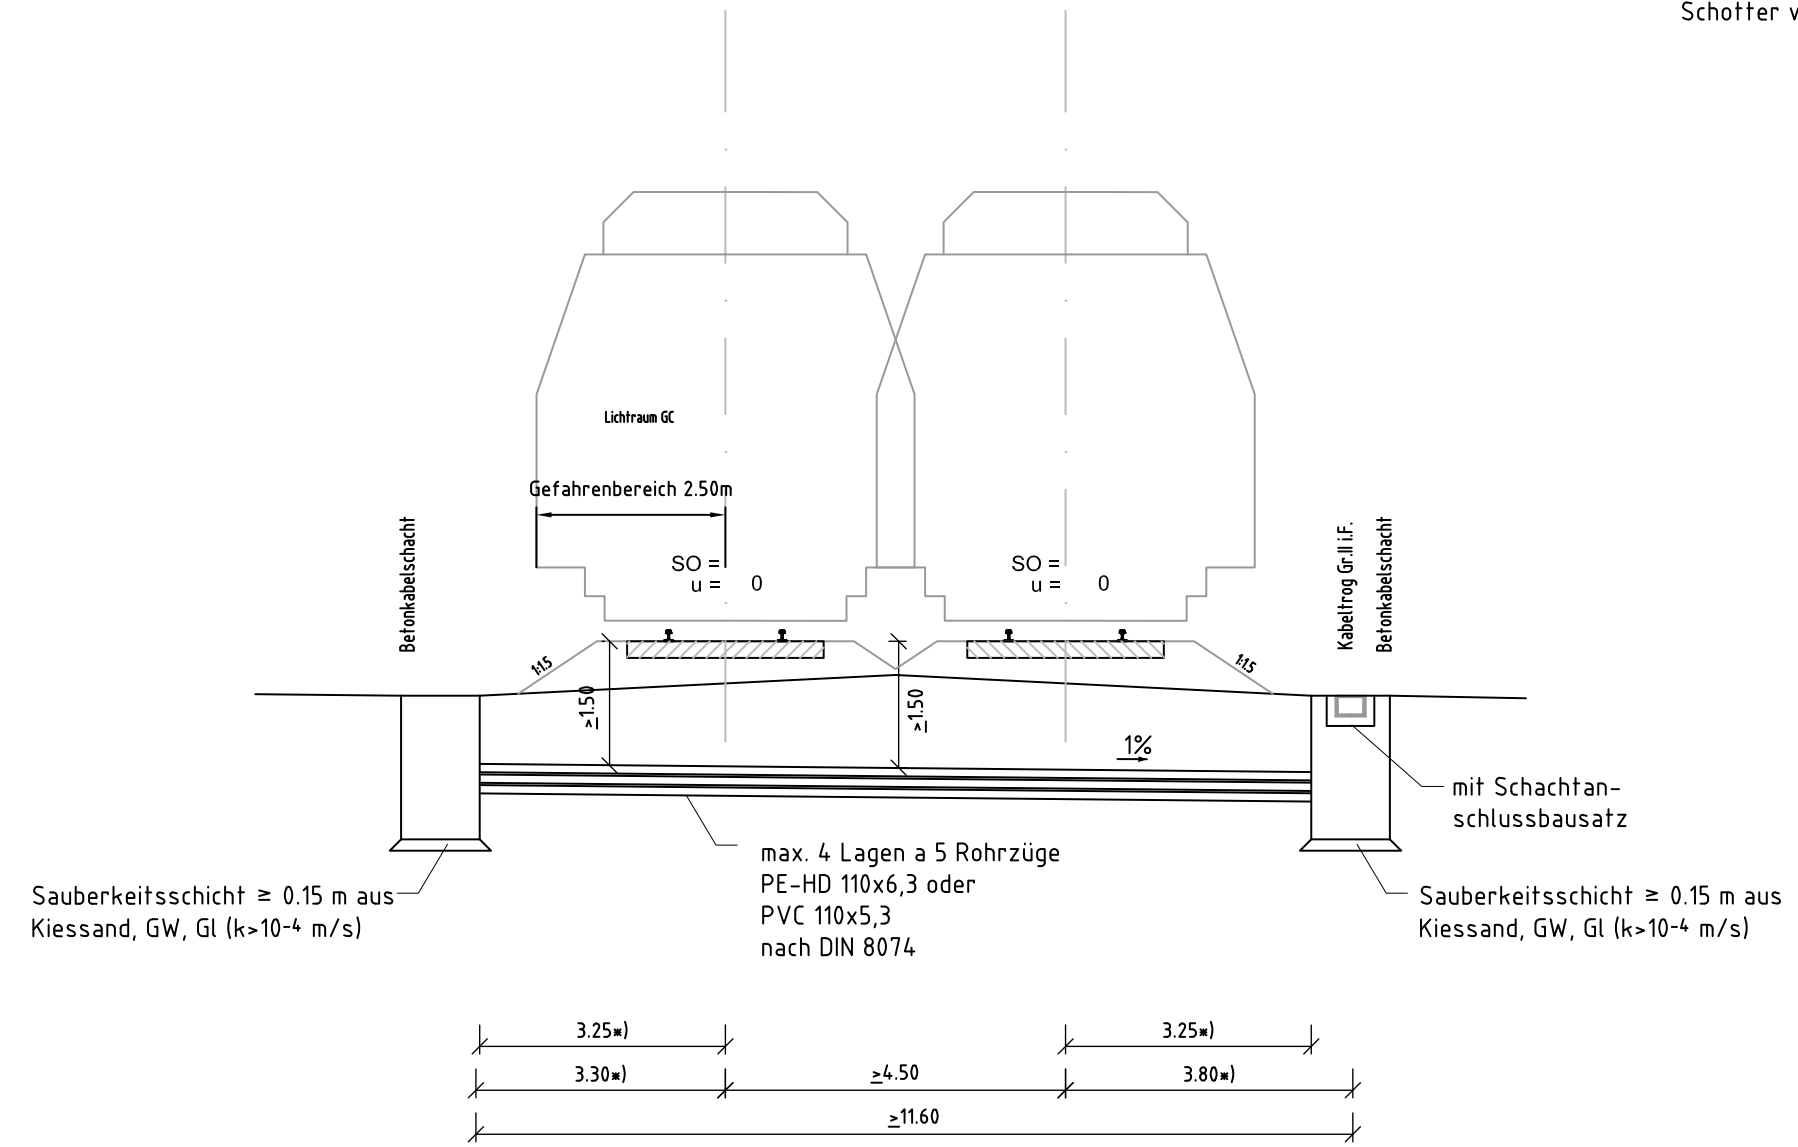

Mindestabstand bei offener Bauweise

Trogeinbettung mit KG 2 bzw. vergleichbare
Baustoffgemische mit einer
Minstdurchlässigkeit von $k_f \geq 10^{-5}$
gem. Ril 836.4101

Schötter unter Schwelle: 30 cm
Schötter vor Kopf: 40 cm

Anlage 3.3.7.2.12			
Index: Änderungen bzw. Ergänzungen		Name:	Datum:
Prüfvermerke			
die Übereinstimmung der Zeichnung mit der Ausführung bestätigt:		Freigabe zur bautechnischen Prüfung	
für den Auftragnehmer: Ort, Datum, Unterschrift		Ort, Datum, Unterschrift	
für die DB Netz AG: Ort, Datum, Unterschrift		Prüfingenieur	
Interoperabilität geprüft (benannte Stelle)		Name	
Datum		geprüft / genehmigt	
Datum		geprüft / genehmigt	
Datum		geprüft / genehmigt	
Eisenbahn-Bundesamt		gleichgestellt mit Prüfexemplaren	
Datum		geprüft / genehmigt	
Freigabe der Ausführungsunterlagen		mit Regelungen durch den BVB	
Freigabe-Nr.		Ort, Datum, Unterschrift (BVB)	
Genehmigung zur Bauausführung		Ort, Datum, Unterschrift	
Lageskizze			
Auftragnehmer:		Planverfasser:	
12469 Berlin		1 von 1	
Rudower Chaussee 12 F		Auftrag-Nr.: 6150 18193	
Tel. 030 / 420803-0		Datum	
Berlin, 30.11.2020		Name	
Ort, Datum, Unterschrift		Wolny	
bearb. 30.11.2020		Petzold	
gepr. 30.11.2020		Daxenberger	
Bauherr:		Planung:	
DB Netz AG		IW 3740.098,2,23 008	
Regionalbereich Mitte		Entwurfsplanung	
Anlagenplanung Regionalnetze		Planart:	
Im Galluspark 21		Planzeichen:	
60326 Frankfurt am Main		Blattgr.: 1188 x 297	
Maßstab:		Einwirkungs (Lastmodelle):	
1: 100		-	
Projekt:		Änderung von Bahnübergangsanlagen	
Strecke:		3700, Gießen - Fulda	
Bauwerksnummer		Brückennr.	
Strecke		Barcode	
3700		x	