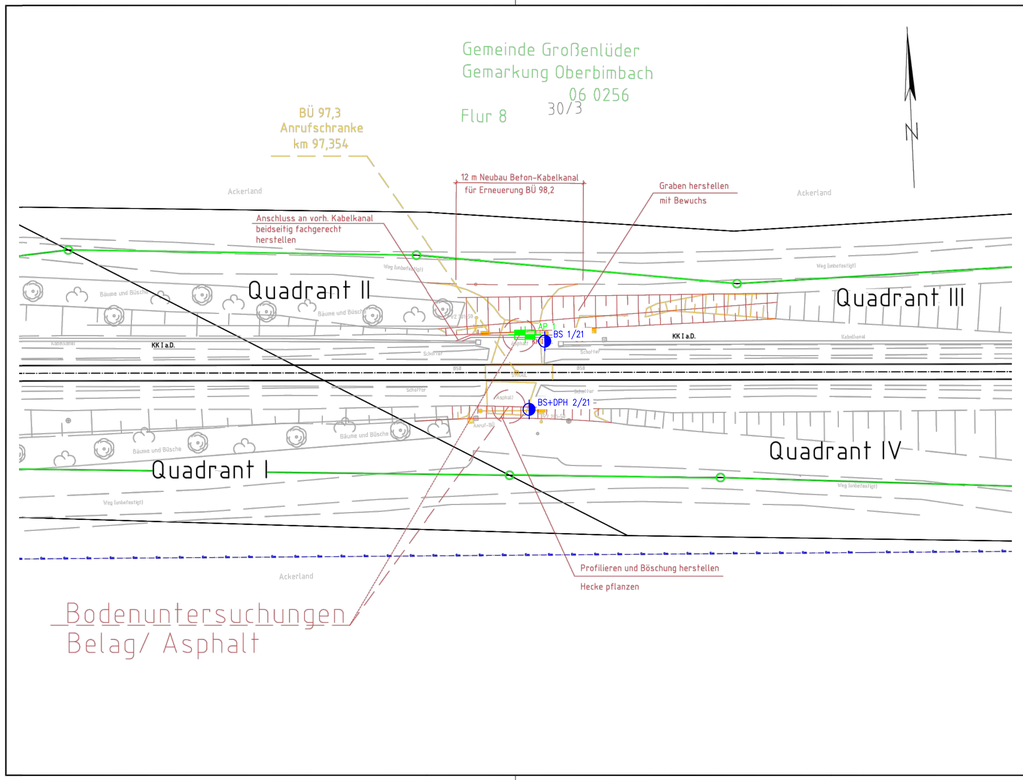

Legende

- Neubau
- Rückbau
- Bestand
- DB Netz AG Grenze
- DB Grenze bahninternen
- Flurstücksgrenze
- Flurgrenze
- Leitplanke
- Böschung
- Erdwall

Legende Leitungen

- ELTX — Elektro
- Fernmelde
- FW — Fernwärme
- GAS — Gas
- RW — Regenwasser
- SW — Schmutzwasser
- TW — Trinkwasser

Anlage 8.2.1

Index:	Änderungen bzw. Ergänzungen	Name:	Datum:

Prüfvermerke

die Übereinstimmung der Zeichnung mit der Ausführung bestätigt:

für den Auftragnehmer: Ort, Datum, Unterschrift

für die DB Netz AG: Ort, Datum, Unterschrift

Interoperabilität geprüft (benannte Stelle) Name

Datum geprüft / genehmigt

Datum geprüft / genehmigt

Datum

Eisenbahn-Bundesamt

Freigabe zur baufachlichen Prüfung

Ort, Datum, Unterschrift

Prüfingenieur

gleichgestellt mit Prüfexemplaren geprüft / genehmigt

Datum

Freigabe der Ausführungsunterlagen

☐ mit Regelungen durch den BVB

Freigabe-Nr.: .....

Ort, Datum, Unterschrift (BVB)

Genehmigung zur Bauausführung

Ort, Datum, Unterschrift

Lageskizze

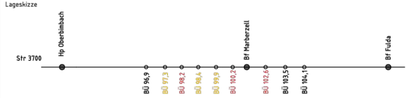

Auftragnehmer:

Planverfasser:

wsp
12489 Berlin
Rudower Chaussee 12 F
Tel. 030 / 420808-0

Berlin, 30.11.2020
Ort, Datum, Unterschrift

Blatt-Nr.:	1 von 1	
Auftrag-Nr.:	6150 18193	
	Datum	Name
gez.	30.11.2020	Wollny
bearb.	30.11.2020	Petzold
gepr.	30.11.2020	Daxenberger

Bauherr:

DB NETZE

DB Netz AG
Regionalbereich Mitte
Anlagenplanung Regionalnetze
Im Galluspark 21
60326 Frankfurt am Main

Planung:

Plan-Nr.: IW 3740.097,3.23 001

Planart: Entwurfsplanung

Planzeichen: IVL 3741

Blattgr.: 780 x 297

Einwirkungen (Lastmodelle): –

Höhen- und Koordinatensystem: DB_REF DB_Ref

Maßstab: 1:250

Kreuzungsplan - Bodengutachten
BÜ 97,3 "Wirtschaftsweg" km 97,354; Beseitigung

Projekt: **Änderung von Bahnübergangsanlagen**

Strecke: 3700, Gießen - Fulda

Bauwerksnummer					Brückennr.	Barcode
Strecke		Kilometer		Kennzahl		
3700	x		x			

Nr.	Art der Änderung	Datum	Zeichen

BAUGRUND STRALSUND INGENIEURGESELLSCHAFT mbH FÜR GEO- UND UMWELTTECHNIK

18437 Stralsund C.-Heydemann-Ring 55 Tel. 03831/2635-0 Fax 03831/263544

Strecke 3700, Gießen - Fulda
BÜ km 97,3 "Wirtschaftsweg"
Änderung der Bahnübergangsanlage

Lage- und Aufschlussplan

MAßSTAB:	DATUM:	PROJEKT-NR.:
M = 1 : 250	22.06.2021	20/2384
Lage- / Höhensystem	GEZEICHNET: Hen.	ANLAGE:
	GEPRÜFT: Kr.	1

P:\2020\20-2384\Cad\Acad\p202384.dwg / Model / natalie.bueschel

Datum: 06.12.2020 Zeit: 10:30:25 Name: EinaPetzold
Datei: V:\18193\15-CAD\BEST\03-EPI\BU 97-3\KOPL_3700_BUE_97-3_EP.dwg