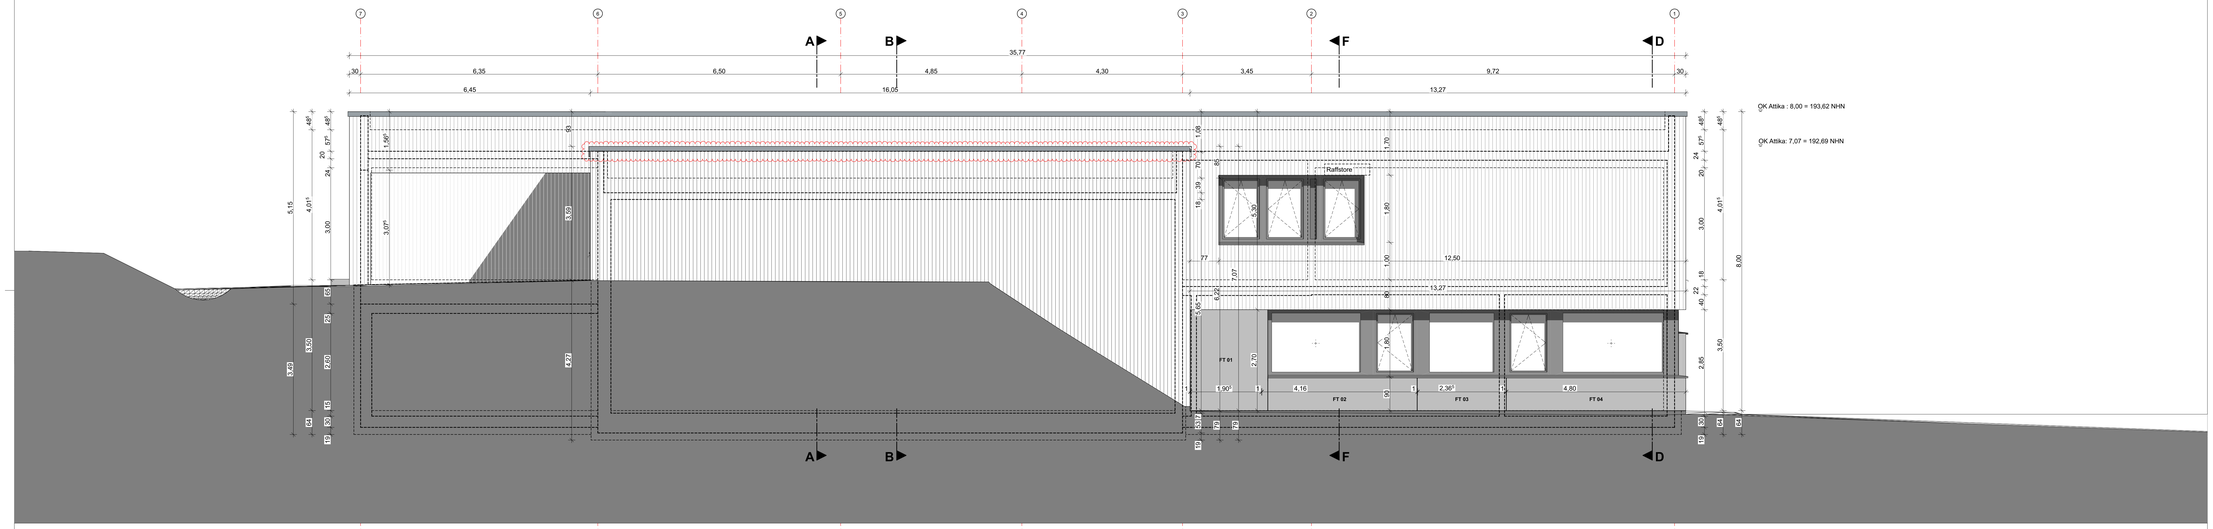

ANSICHT NORD

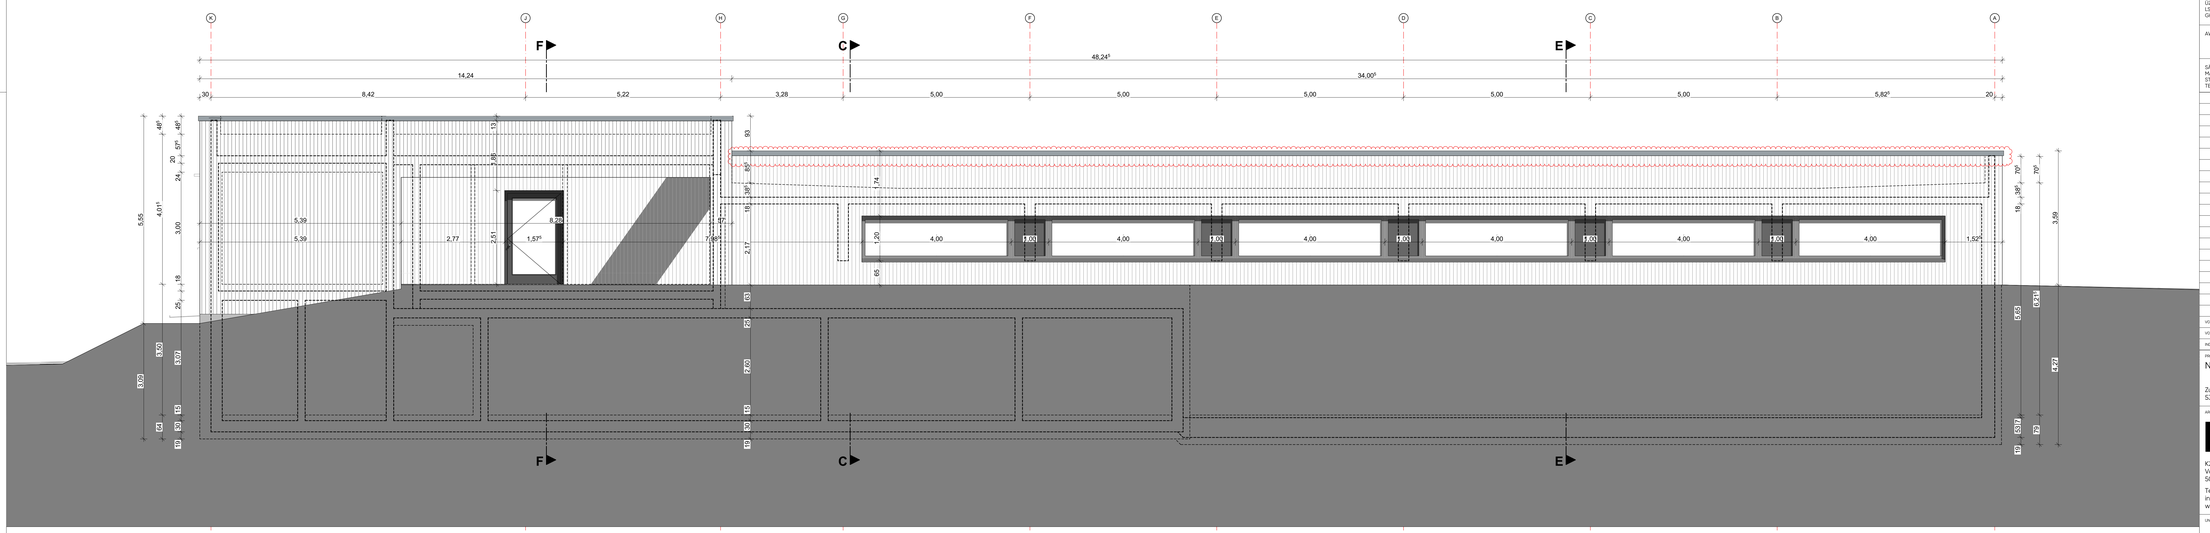

ANSICHT OST

LEGENDE

	WU-BETON		BESTAND MASSIV bzw. LEICHTBAU
	STAHLBETON		ABBRUCH
	MAUERWERK		NEUBAU
	GK - WAND	BD	BODENDURCHBRUCH
	STB - FERTIGTEIL	BS	BODENSCHLITZ
	DÄMMUNG	DD	DECKENDURCHBRUCH
	MINERALWOLLE	WD/ Wdk	WANDDURCHBRUCH/ WANDAUSSPRAUNG

Fensterhöhe, Türhöhe, BRH, Sturz, Rohrbrüstung, OKFF

ÄNDERUNGSWOLKE

KLÄRUNGSSTERN

OK	OBERKANTE	AHD	ABGEHÄNGTE DECKE	RWA	RAUCH-WÄRME-ABZUG
UK	UNTERKANTE	RK	ROLLADENKASTEN	ELV	ELEKTROUNTERVERTEILUNG
VK	VORDERKANTE	OTS	OBENTÜRSCHLIESSER	HKV	HEIZKREISVERTEILER
FB	FLUSSBODEN	VSG	VERBUNDSICHERHEITSGLAS	BE	BODENEINLAUF
FF	FERTIGFUSSBODEN	ESG	EINSCHEIBENSICHERHEITSGLAS	RR	REGENFALLROHR
RF	ROHFUSSBODEN	PVC	PVC-BODENBELAG	OL	ÖBERLICHT
BRH	BRÜSTUNGSHÖHE	FL	FLIESEN	BMA	BRANDMELDEANLAGE
STD	STAHLTÜR	FLS	FLIESSEN	NA	NOTAUSGANG
UZ	UNTERZUG	NS	NATURSTEIN	WH	WANDHYDRANT
ÜZ	ÜBERZUG	BWS	BETONWERKSTEIN		
LS	LICHTSCHACHT	HK	HEIZKÖRPER		
GK	GIPSKARTON	RM	RAUCHMELDER		

AW +++	AUSSENWANDAUFBAU SIEHE DETAILPLANUNG DE_XX_A31 - DE_XX_A33	SB1	SICHTBETONKLASSE 1	F1	WANDFLIESEN TYP 1
		SB2	SICHTBETONKLASSE 2	F2	WANDFLIESEN TYP 2
		SB3	SICHTBETONKLASSE 3	Q2	SPACHTELUNG STUFE Q2
		SB4	SICHTBETONKLASSE 4	Q3	SPACHTELUNG STUFE Q3

SÄMTLICHE MASSE SIND EIGENVERANTWORTLICH VOR ORT ZU PRÜFEN. ALLE BRÜSTUNGS- UND ÖFFNUNGSHÖHEN SIND ROHBAUMASSE AB OKFF. ALLE MASSE VERSTEHEN SICH OHNE WANDBELÄGE, WIE FLIESEN, PUTZ USW.
STATISCHE ANGABE, ANGABEN ZU SCHLITZEN UND DURCHBRÜCHEN SOWIE WEITERE ANGABEN DER FACHPLANER FÜR GEBÄUDETECHNIK SIND NACHRICHTLICH ÜBERNOMMEN. MASSGEBLICH SIND DIE PLANUNTERLAGEN DER JEWEILIGEN FACHPLANER.

VORABZUG

INDEX	ÄNDERUNGEN	BEARB.	DATUM
V03	Anpassung SUD; Änderung Höhe FDH	MB	20.01.2025
V02	Überarbeitung nach Abstimmung Projektbeteiligte	MB	28.08.2024

PROJEKT
Neubau Feuerwehrhaus Lohmar-Birk

Zur neuen Schule 10
53797 Lohmar

N

ARCHITEKT
K2O Architekten GmbH
Vondelstraße 35
50677 Köln
Tel.: +49 221 975 857-0
info@k2o-architekten.de
www.k2o-architekten.de

BAUHERR
Stadt Lohmar
Stadt Lohmar, Dezernat 2, Stabsstelle Großprojekte
Rathausstraße 25
53797 Lohmar
Tel.: +49 (2246) 15 388
thomas.pokal@lohmar.de
www.lohmar.de

UNTERSCHRIFT | UNTERSCHRIFT

PLANINHALT
Ansicht Nord,Ost

LEISTUNGSPHASE	MAßSTAB	DATUM
Ausführungsplanung	1:50	01.07.2024

PR. NR	BAUTEIL	PLANER	LPH	GWST	EBENE	LFD NR	INDEX	STATUS	SIGNATUR	FORMAT
662.23-X-ARC-5-AN-N0-007-V03-									MB	1379 x 841