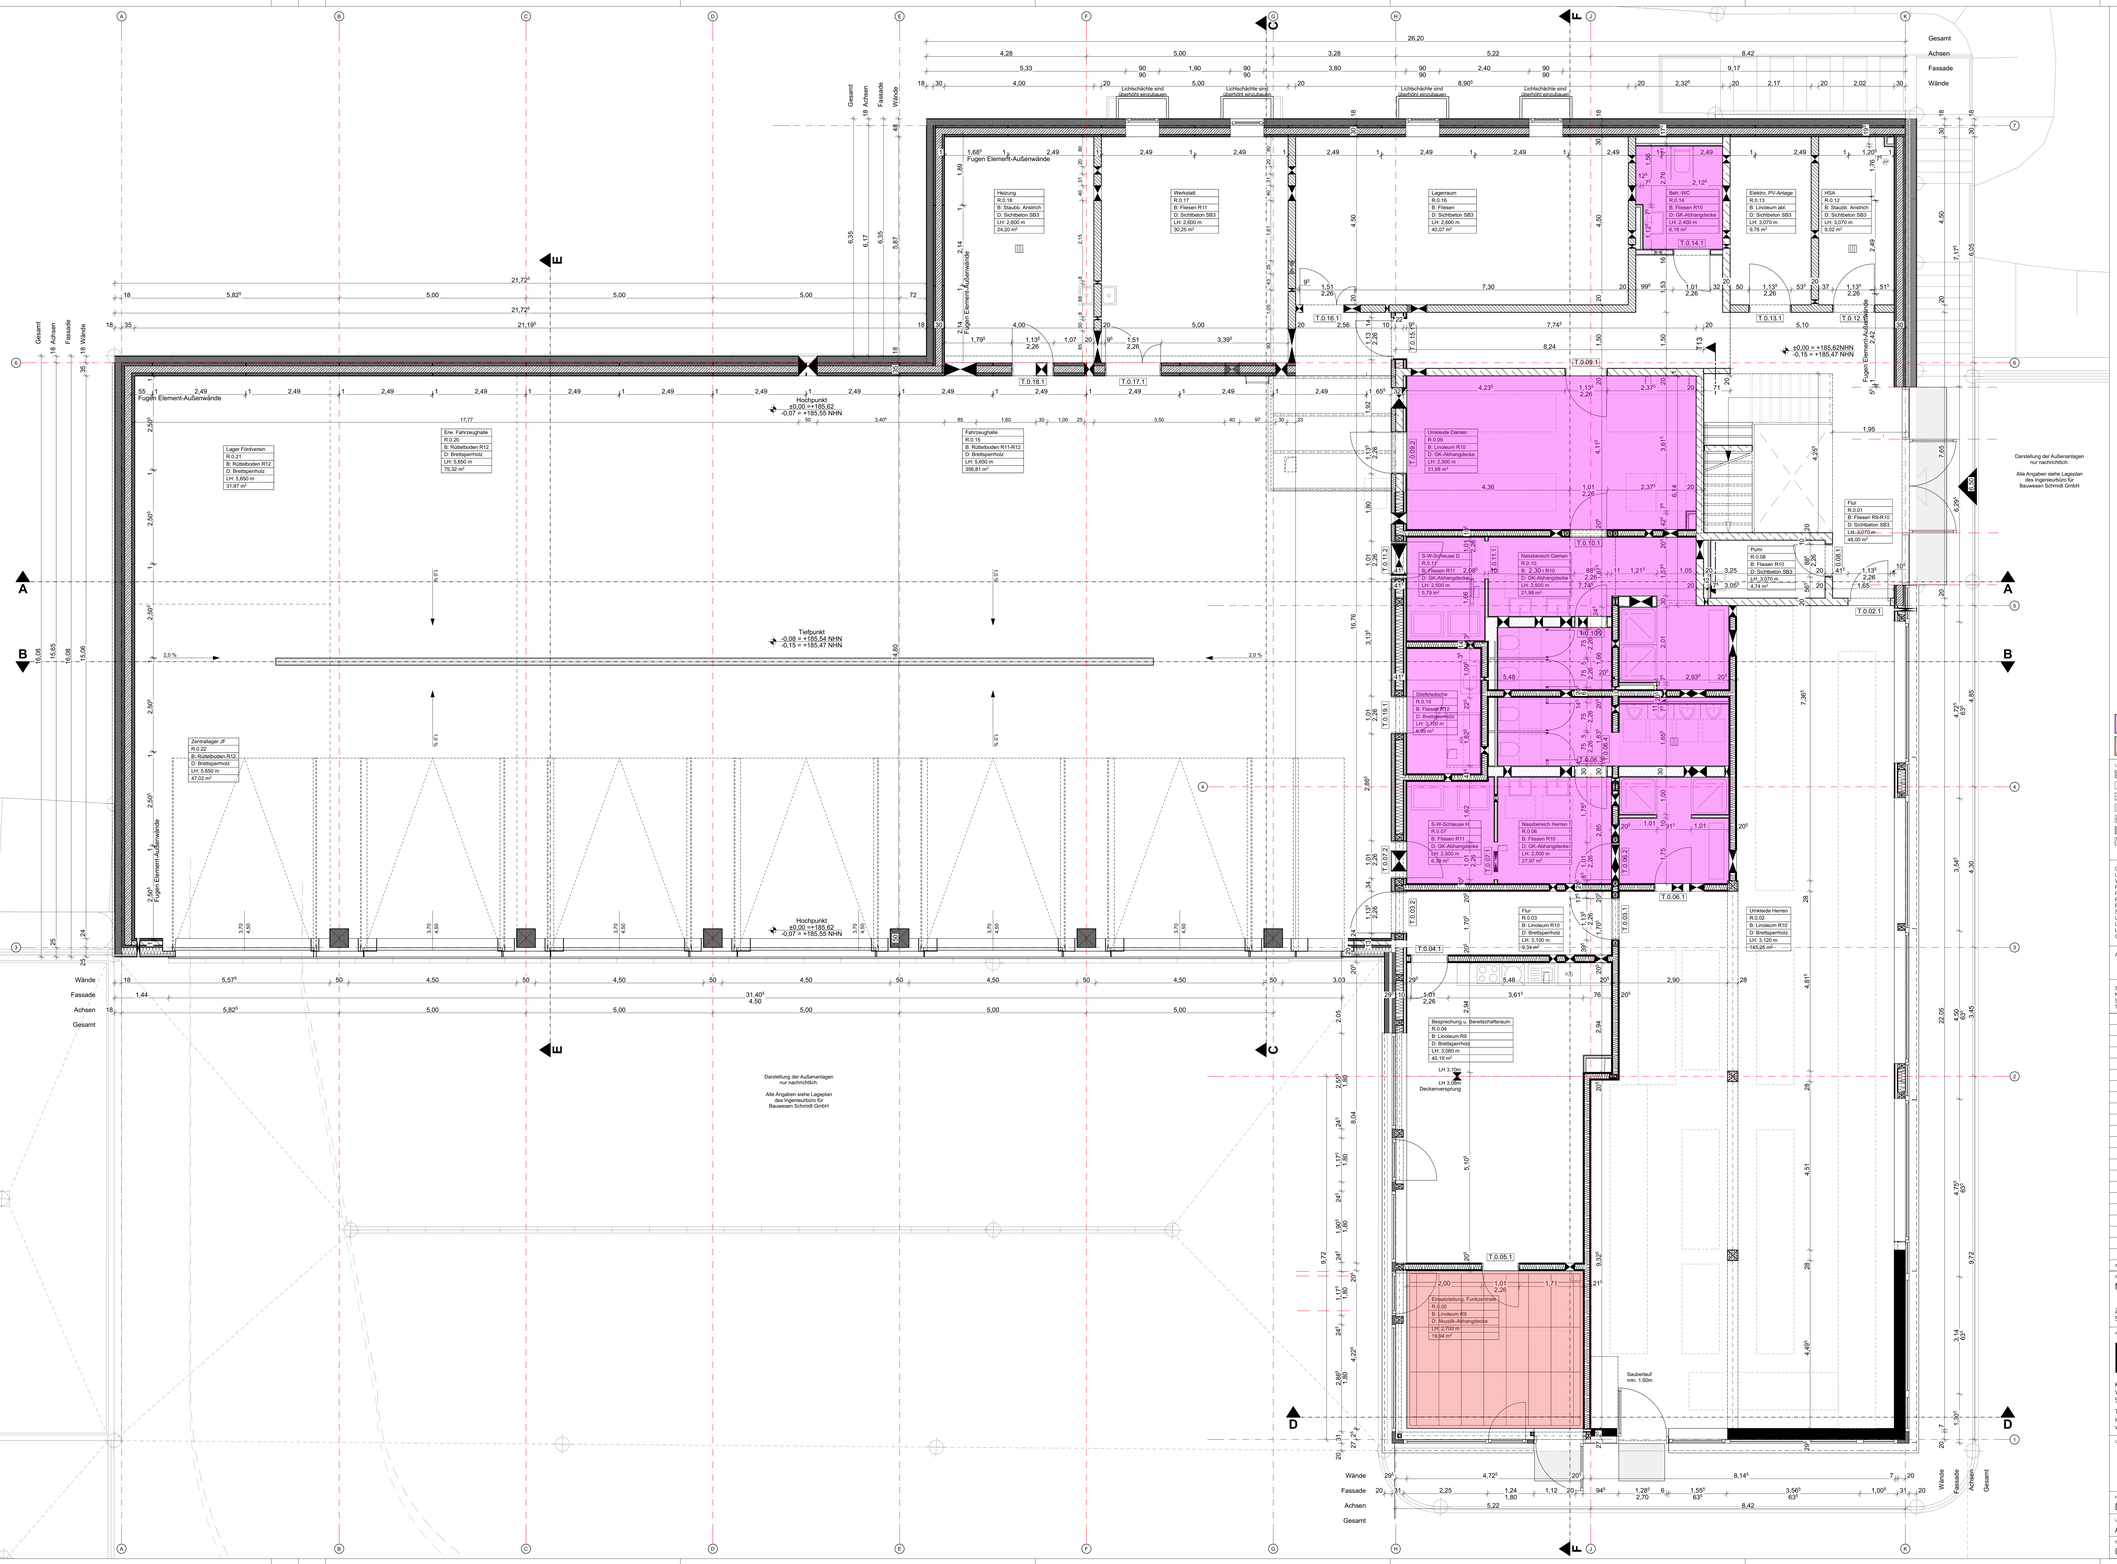

GK-Abhangdecke

Akustik-Abhangdecke

LEGENDE

WU-BETON
STAHLBETON
MAUERWERK
GK - WAND
STB - FERTIGTEIL
DÄMMUNG
MINERALWOLLE
BESTAND MASSIV bzw. LEICHTBAU
ABBRUCH
NEUBAU
BD BODENDURCHBRUCH
BS BODENSCHLITZ
DD DECKENDURCHBRUCH
WD/ WA WANDDURCHBRUCH/ WANDAUSSPRAUNG
Fenster-höhe
Türhöhe
BRH
Sturz
Bton-brüstung
OKFF
ÄNDERUNGSWOLKE
KLÄRUNGSSTERN

OK	OBERKANTE	AHD	ABGEHÄNGTE DECKE	RWA	RAUCH-WÄRME-ABZUG
UK	UNTERKANTE	RK	ROLLADENKASTEN	ELV	ELEKTROVERTEILERBELEUCHTUNG
VK	VORDERKANTE	OTS	OBENTÜRSCHLIESSER	HKV	HEIZKREISVERTEILER
FB	FUSSBODEN	VSG	VERBUNDSICHERHEITSGLAS	BE	BODENEINLAUF
FF	FERTIGFUSSBODEN	ESG	EINSCHEIBENSICHERHEITSGLAS	RR	REGENFALLROHR
RF	ROHFUSSBODEN	PVC	PVC- BODENBELAG	OL	ÖBERLICHT
BRH	BRÜSTUNGSHÖHE	FL	FLIESEN	BMA	BRANDMELDEANLAGE
STG	STEIGUNG	FS	FENSTERN	NA	NOTAUSGANG
UZ	UNTERZUG	NS	NATURSTEN	WH	WANDHYDRANT
LS	LÜFTUNGSGITTER	WWS	WÄRMEDÄMMSTEIN		
LK	LICHTSCHACHT	WK	WEDICKERER		
GK	GIPSKARTON	RM	RAUCHMELDER		

AW ←→	AUSSENWANDAUFBAU SIEHE DETAILPLANUNG CK_XX_A31 - CK_XX_A33	SB1	SICHTBETONKLASSE 1	F1	WANDFLIESEN TYP 1
		SB2	SICHTBETONKLASSE 2	F2	WANDFLIESEN TYP 2
		SB3	SICHTBETONKLASSE 3	Q1	SPACHTELUNG STUFE Q1
		SB4	SICHTBETONKLASSE 4	Q3	SPACHTELUNG STUFE Q3

SÄMTLICHE MASSE SIND EIGENVERANTWORTLICH VOR ORT ZU PRÜFEN. ALLE BRÜSTUNGS- UND ÖFFNUNGSHÖHEN SIND ROHBAU-MASSE. ALLE MASSE SIND ROHBAUMASSE, SOFERN NICHT ANDERS GEKENNZEICHNET. WEITERE ANGABEN DER FACHPLANER FÜR GEBÄUDE-STATIK UND TECHNIK, ANGABEN ZU SCHÄCHTEN, ÖFFNUNGEN, AUSSPARUNGEN, WEITERE ANGABEN DER FACHPLANER FÜR GEBÄUDE-TECHNIK SIND NACHRICHTLICH ÜBERNOMMEN. MASSGEBLICH SIND DIE PLANUNTERLAGEN DER JEWEILIGEN FACHPLANER.

INDEX	ÄNDERUNGEN	BEARB.	DATUM

PROJEKT

Neubau Feuerwehrhaus Lohmar-Birk

Zur neuen Schule 10
53797 Lohmar

PROJEKTNR. 0623

N

ARCHITEKT

K2O ZWEI

K2O Architekten GmbH
Vondelstraße 35
50677 Köln

Tel.: +49 221 975 857-0
info@k2o-architekten.de
www.k2o-architekten.de

BAUHERR

Stadt Lohmar

Stadt Lohmar, Dezernat 2, Stabsstelle Großprojekte
Rathausstraße 25
53797 Lohmar

Tel.: +49 (2246) 15 388
thomas.pokallo@lohmar.de
www.lohmar.de

UNTERSCHRIFT

UNTERSCHRIFT

PLANINHALT

Deckenspiegel Erdgeschoss

LEISTUNGSPHASE	MAßSTAB	DATUM
Ausführungsplanung	1:50	09.08.2024

PR. NR	BAUTEIL	PLANER	LPH	OARST	EBENE	LFD. NR	INDEX	STATUS	SIGNATUR	FORMAT
062.23-X-ARC-5-GR-EG-013- -									MB	1379 x 841