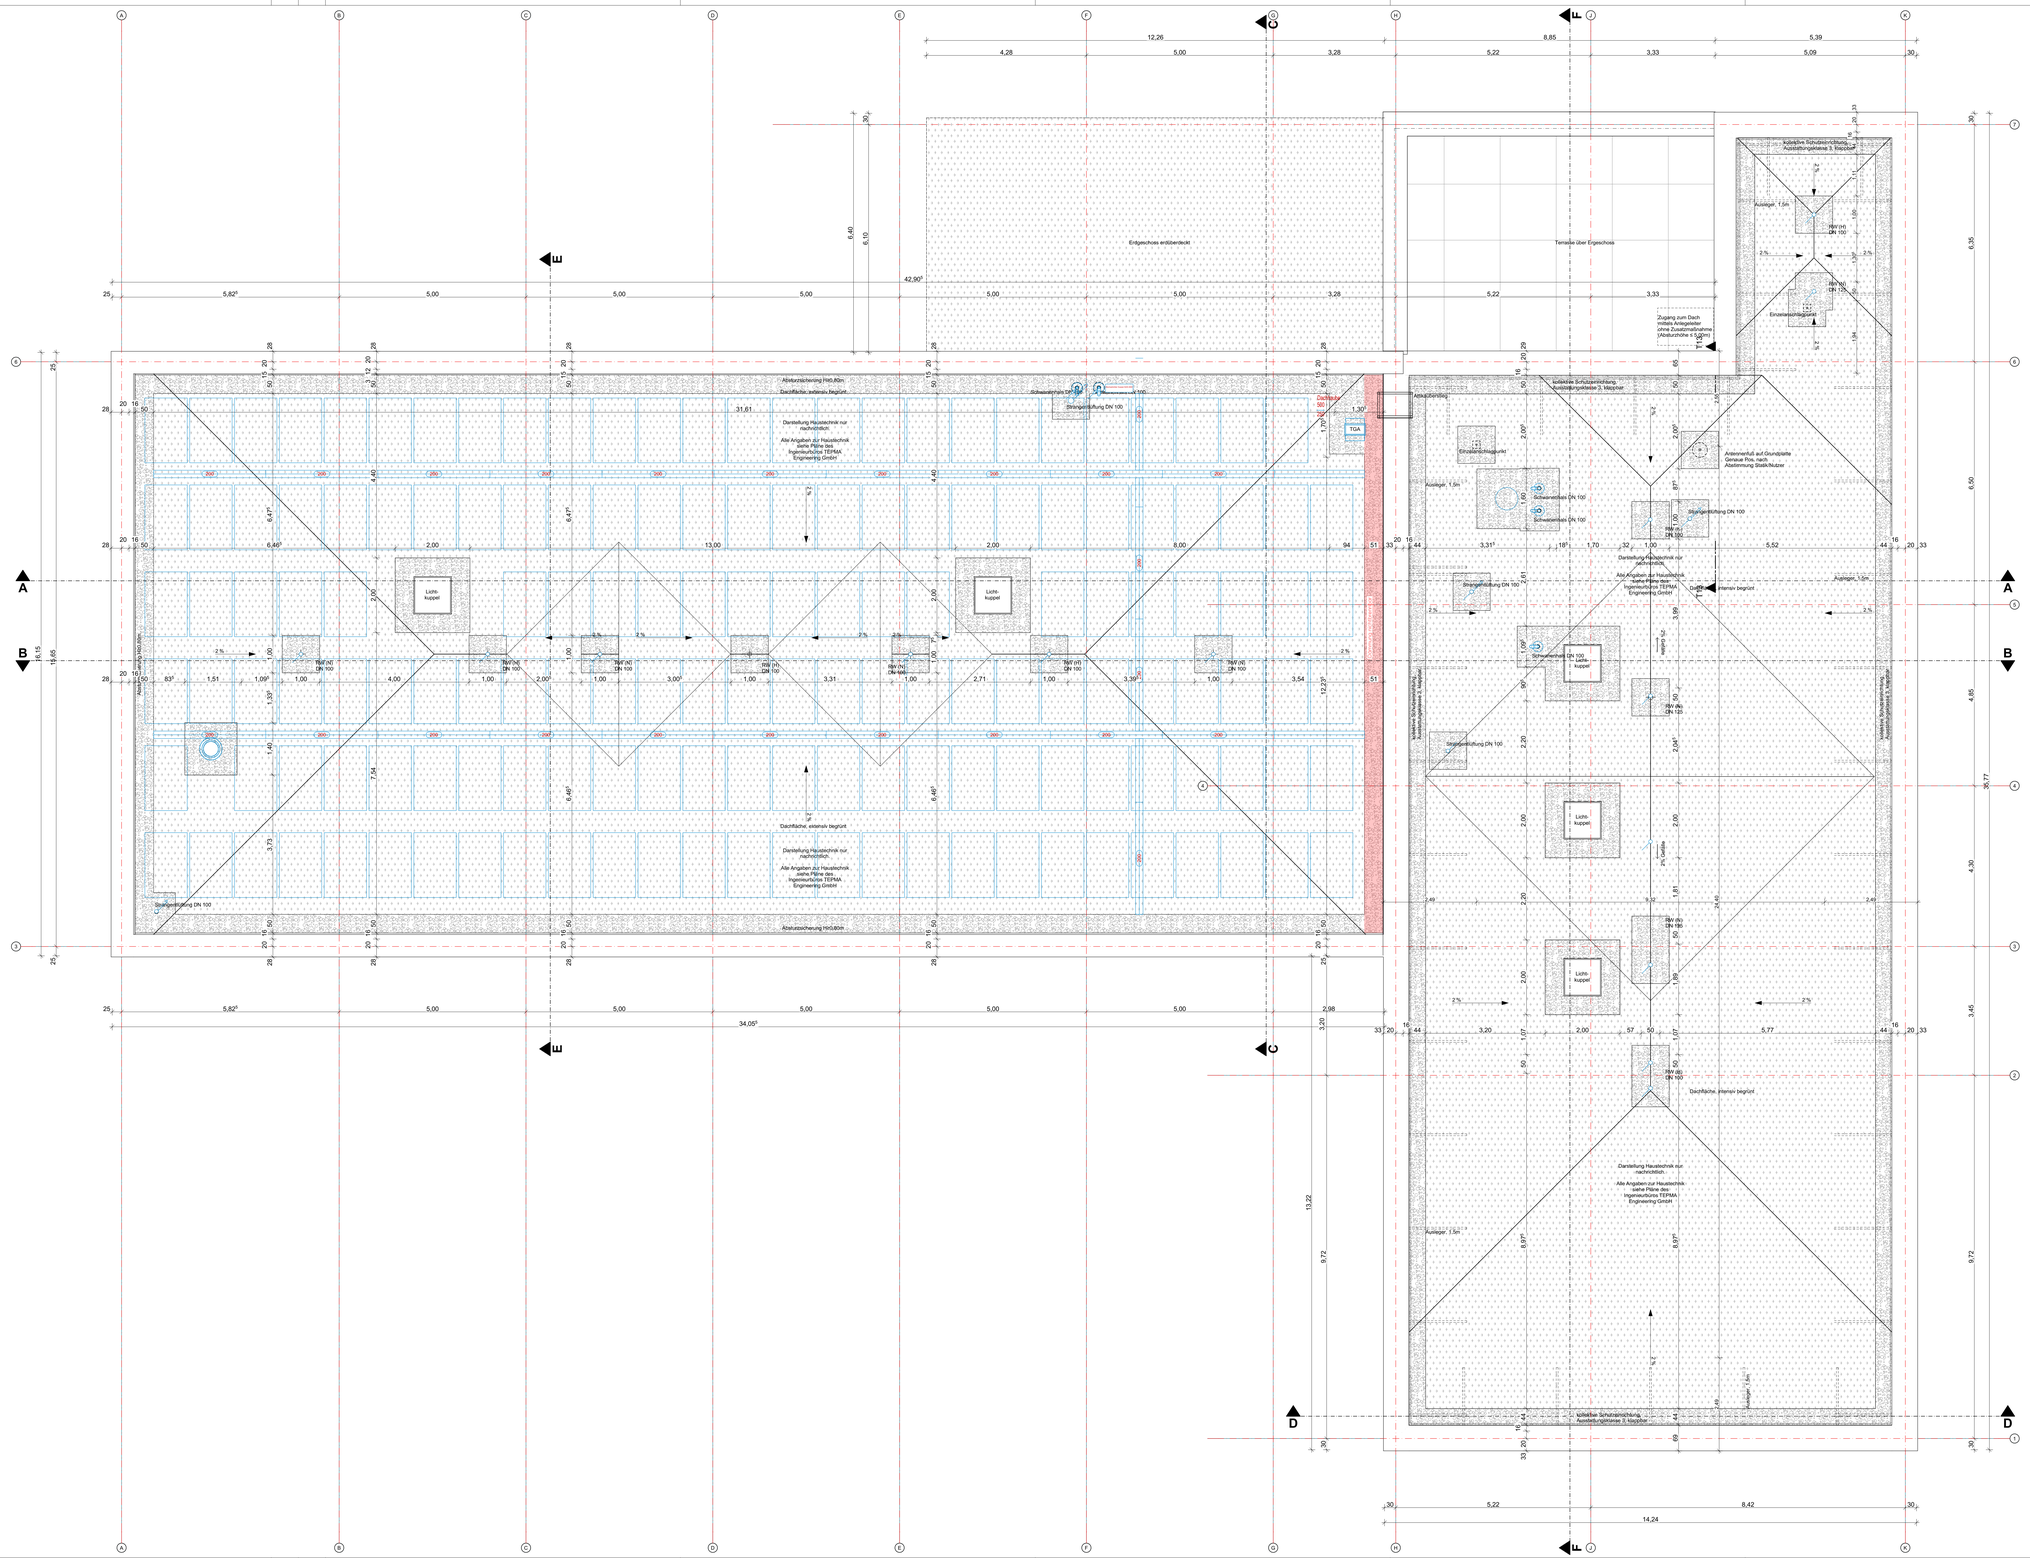
Erdgeschoss erdüberdeckt
Terrasse über Ergeschoss
Dachfläche, extensiv begrünt
Darstellung Haustechnik nur nachrichtlich
Alle Angaben zur Haustechnik siehe Pläne des Ingenieurbüros TEPMA Engineering GmbH
Absturzsicherung Hm≥80m
Lichtkuppel
Strangentlüftung DN 100
Schwerlastmast DN 100
RW (n) DN 100
RW (o) DN 100
RW (s) DN 100
RW (w) DN 100
RW (ö) DN 100
RW (ds) DN 125
TGA
Einsetzen/Anlegeplatz
Anlegeplatz 1,5m
Antennenfuß auf Grundplatte Genaue Pos. nach Abstimmung Statik/Nutzer
Zugang zum Dach mittels Anlegeleiter (ohne Zusatzmaßnahme (Absturzhöhe ≤ 5,00m)
2% Gefälle
Ausgleich 1,5m
Ausgleich 1,5m
Ausgleich 1,5m