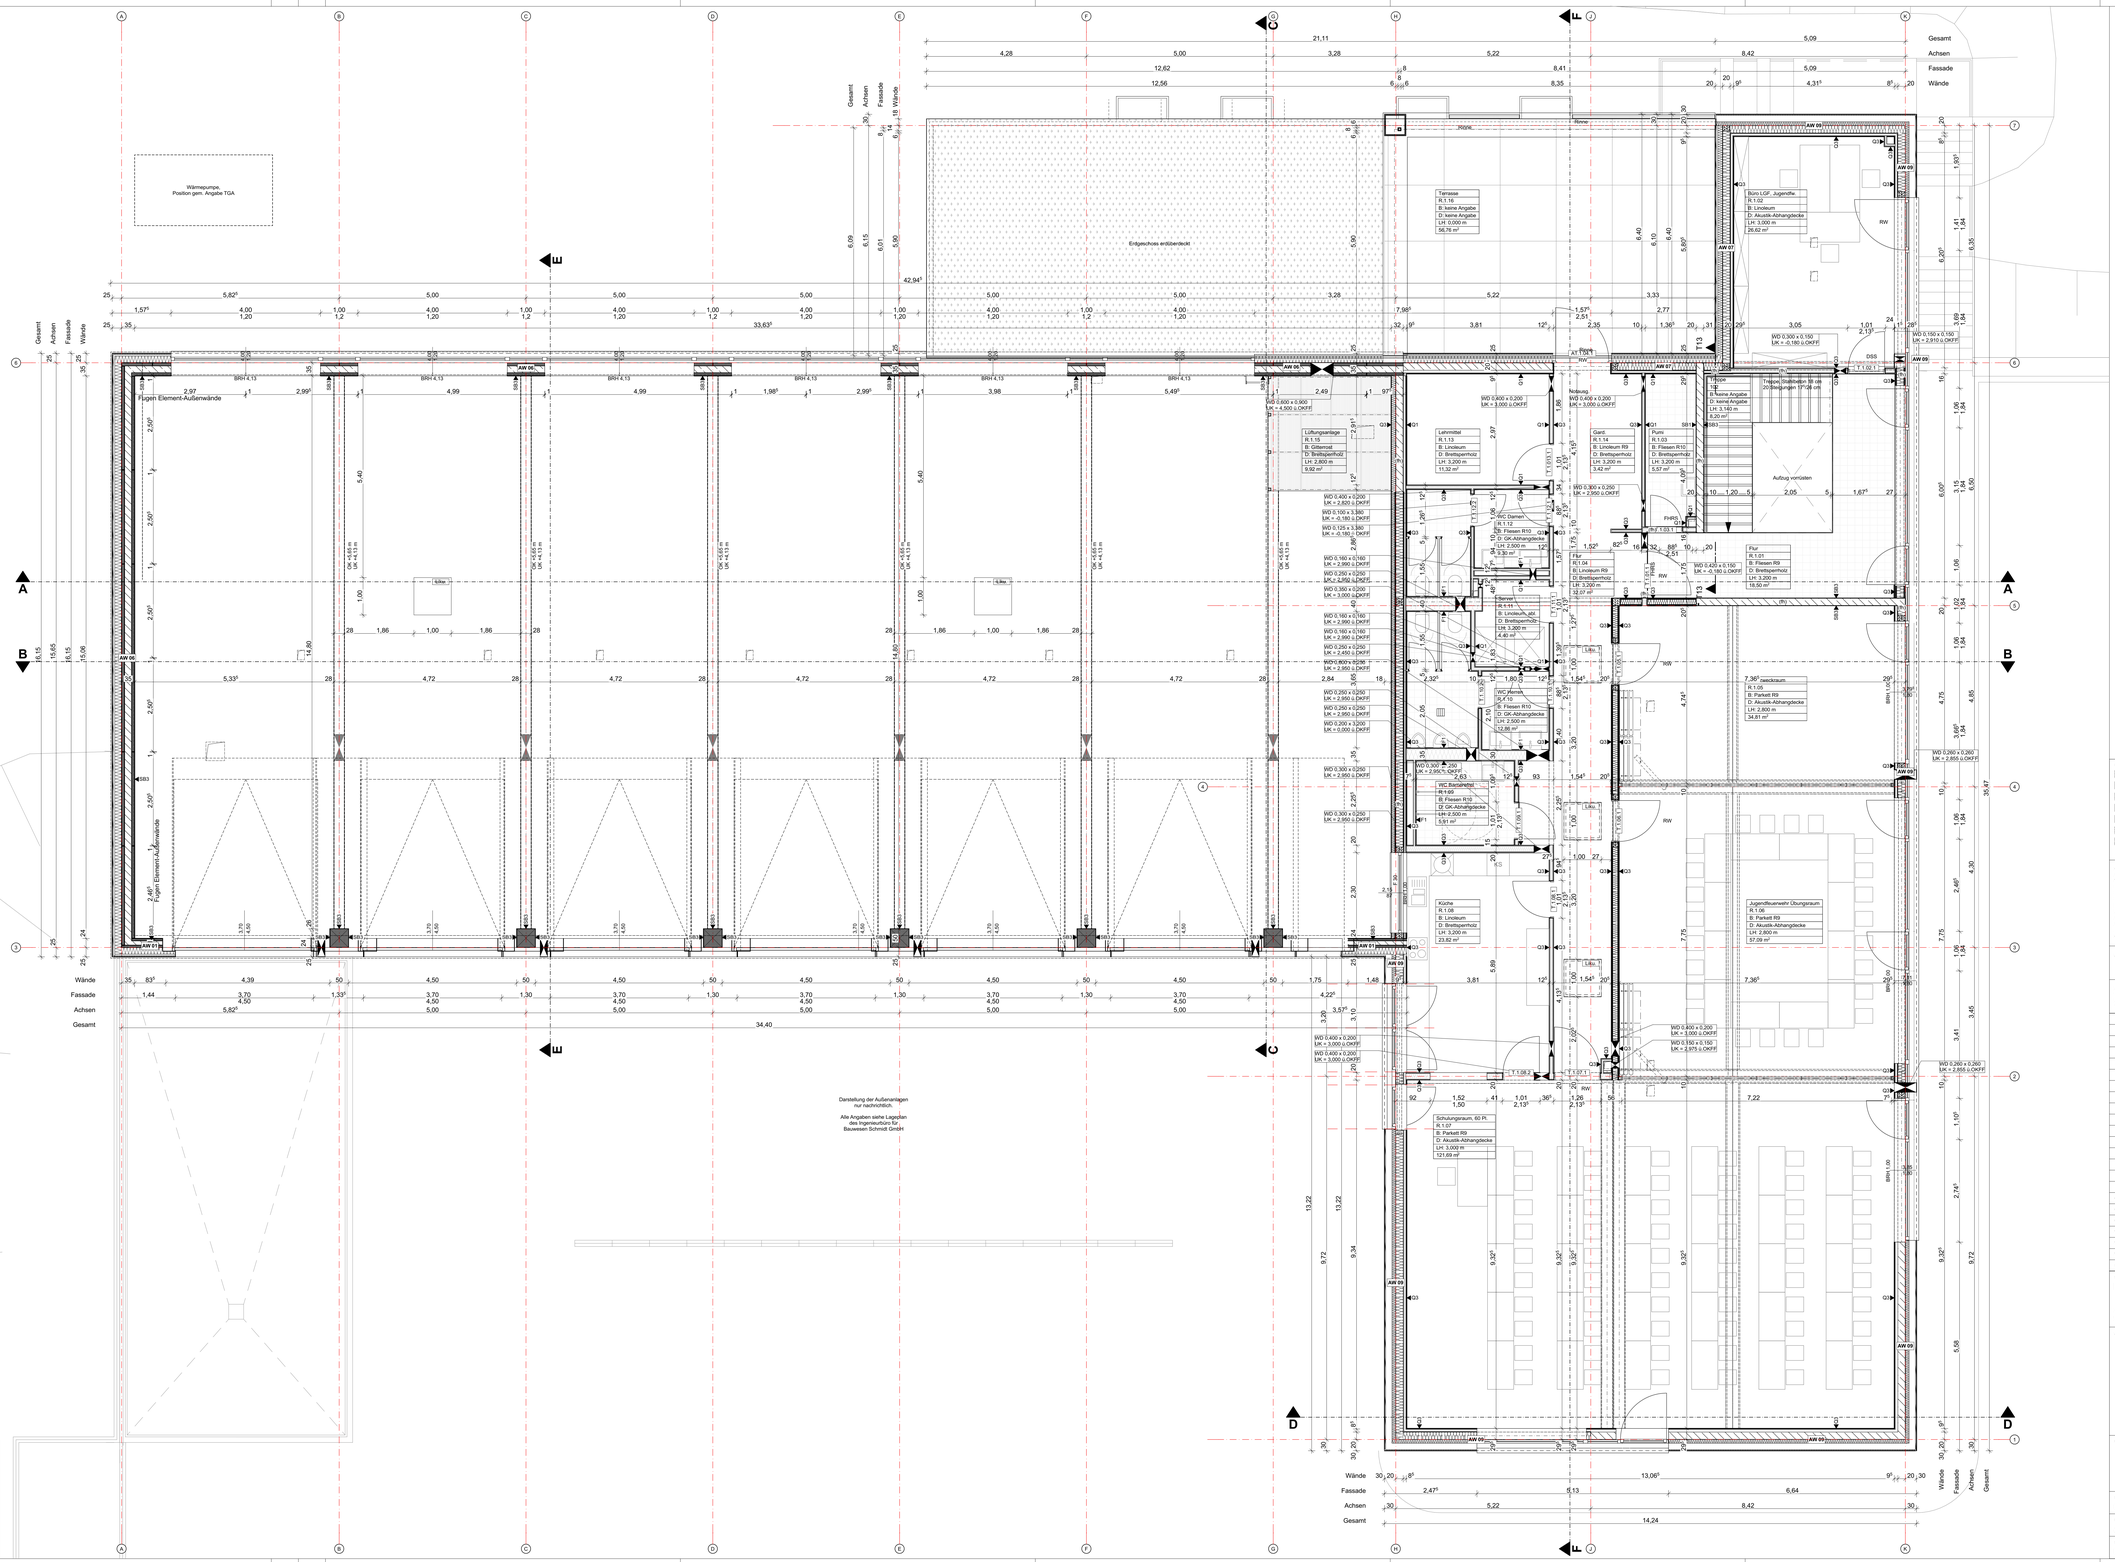

LEGENDE

WU-BETON		BESTAND MASSIV bzw. LEICHTBAU			
STAHLBETON		ABBRUCH			
MAUERWERK		NEUBAU			
GK – WAND		BD BODENDURCHBRUCH			
STB – FERTIGTEIL		BS BODENSCHUTZ			
DÄMMUNG		DD DECKENDURCHBRUCH			
MINERALWOLLE		WD/ WA WANDDURCHBRUCH/ WANDAUSSPARUNG			

Fensterhöhe, Turhöhe, BRH, A. Sturz, Rohr-Straßung OKFF

ÄNDERUNGSWOLKE

KLÄRUNGSSTERN

OK	OBERKANTE	AHD	ABGEHÄNGTE DECKE	RWA	RAUCH-WÄRME-ABZUG
UK	UNTERKANTE	RK	ROLLADENKASTEN	EUV	ELEKTROUNTERVERTEILUNG
VK	VORDERKANTE	OTS	OBENTÜRSCHLIESSER	HKV	HEIZKREISVERTEILER
FB	FUSSBODEN	VSG	VERBUNDSICHERHEITSGLAS	BE	BODENEINLAUF
FF	FERTIGFUSSBODEN	ESG	EINSCHEIBENSICHERHEITSGLAS	RR	REGENWASSERKH
RF	ROHFUSSBODEN	PVC	PVC-BODENBELAG	OL	OBERLICHT
BRH	BRÜSTUNGSHÖHE	FL	FLIESEN	BMA	BRANDMELDEANLAGE
STG	STEIGUNG	FE	FENSTER	NA	NOTAUSGANG
AUS	AUSSPARUNG	FS	FENSTERSTEIN	WH	WANDHYDRANT
LIZ	LÜFTERLUG	BWS	BETONWERKSTEIN		
LS	LICHTSCHACHT	HK	HEIZKÖRPER		
GK	GIPSKARTON	RM	RAUCHMELDER		

AW +++	AUSSENWANDAUFBAU SIEHE DETAILPLANUNG DE_XX_A31 - DE_XX_A33	SB1	SICHTBETONKLASSE 1	F1	WANDFLIESEN TYP 1
		SB2	SICHTBETONKLASSE 2	F2	WANDFLIESEN TYP 2
		SB3	SICHTBETONKLASSE 3	G2	SPACHTELUNG STUFE Q2
		SB4	SICHTBETONKLASSE 4	G3	SPACHTELUNG STUFE Q3

SÄMTLICHE MASSE SIND EIGENVERANTWORTLICH VOR ORT ZU PRÜFEN. ALLE BRÜSTUNGS- UND ÖFFNUNGSHÖHEN SIND ROHBAU-MASSE AB DKFF. ALLE MASSE VERSTEHEN SICH OHNE WANDBELÄGE, WIE FLIESEN, PUTZ USW. STATISCHE ANGABE, ANGABEN ZU SCHLITZEN UND DURCHBRÜCHEN SOWIE WEITERE ANGABEN DER FACHPLANER FÜR GEBÄUDE-TECHNIK SIND NACHRICHTLICH ÜBERNOMMEN. MASSGEBLICH SIND DIE PLANUNTERLAGEN DER JEWEILIGEN FACHPLANER

INDEX	ÄNDERUNGEN	BEARB.	DATUM
002	Planstand zum Ausführungsbeginn	MB	25.09.2025
001	1.Überarbeitung	MB	15.04.2025
000	Freigabestand	MB	04.03.2025
V0a	Anpassung SUD, Anpassung gem. Abstimmung Stadtw	MB	24.02.2025
V03	Anpassung SUD, Änderung Höhe FZN, Anpassung Fenster	MB	20.01.2025
V02	1.Überarbeitung nach Abstimmung Projektbeteiligte	MB	28.06.2024

PROJEKT

Neubau Feuerwehrhaus Lohmar-Birk

Zur neuen Schule 10
53797 Lohmar

PRO_ID:KTNR: 062.23

N

ARCHITEKT

BAUHERR

Stadt Lohmar

Stadt Lohmar, Dezernat 2, Stabsstelle Großprojekte
Rathausstraße 25
53797 Lohmar
Tel.: +49 (2246) 15 388
thomas.pokalla@lohmar.de
www.lohmar.de

UNTERSCHRIFT

UNTERSCHRIFT

PLANINHALT

Grundriss 1.Obergeschoss

LEISTUNGSPHASE	MASSSTAB	DATUM
Ausführungsplanung	1:50	25.09.2025

PR-NR	BAUTEIL PLANART	LPH	GANZT	EBENE	GEO-NR	INDEX	STATUS	SCHRIFTGR	FORMAT
062.23-X-ARC-5-GR-01-003-002-								MB	1379 x 841