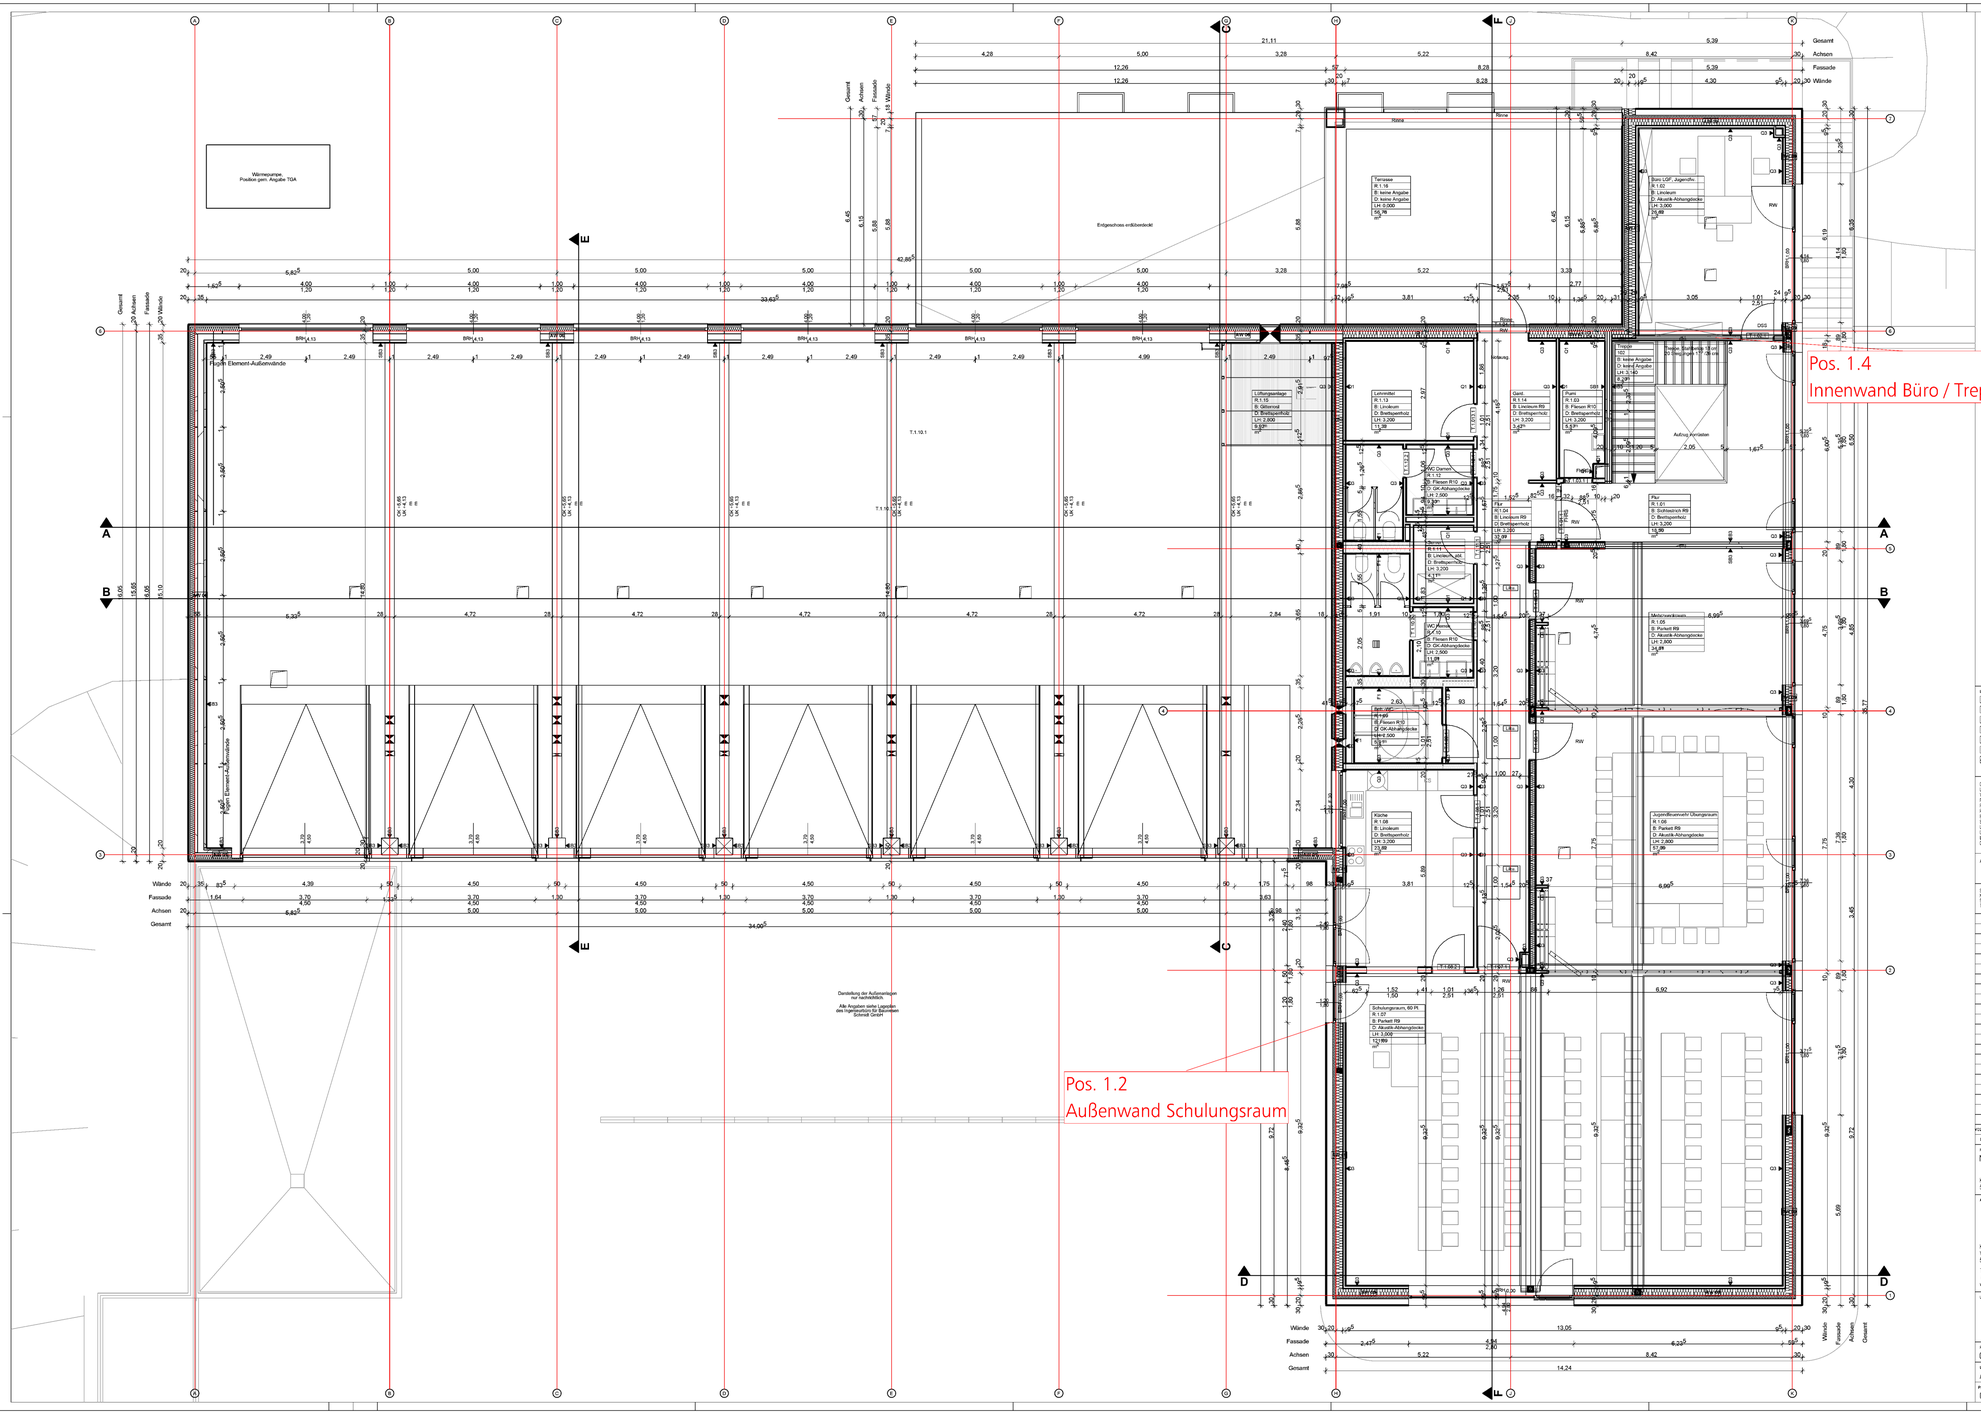

LEGENDE

MU=BETON		BESTAND MASSIV bzw. LEICHT	Sturz
STAHLBETON		ABBRUCH	Fenster Rohbau
MAUERWERK		NEUBAU	Tür Rohbau Sturzhöhe OKFF
GK - WAND		BD BODENDURCHBRUCH	
STB - FERTIGTEIL		BS BODENSCHLITZ	
DÄMMUNG		DD DECKENDURCHBRUCH	KNÄDERUNGSWULST
MINERALWOLLE		WDD WANDDURCHBRUCH/ WA WANDAUSSPARUNG	KLAPPMASSTEIN

OK	OBERKANTE	AHD	ABGEHÄNGTE DECKE	RWA	RAUCH-WARME-ABZUG
UK	UNTERKANTE	RR	ROLLLADENKASTEN	ELV	ELEKTRIZITÄTSVERTEILUNG
VK	VORDERKANTE	OTS	OBERTÜRSCHLIESSER	HKV	HEIZKREISVERTEILER
RK	RÜCKKANTE	ESB	ESTRICHBELAG/-FIELD	HZ	HEIZUNGSZÄHLER
FF	FERTIGFUSSBODEN	TSD	EINSCHEIBENSICHERHEITSGLAS	DEW	DEUTSCHE WELLE
RF	ROHFUSSBODEN	PVC	PVC-BODENBELAG	EL	DEIELICHT
RHH	BRÜSTUNGSHÖHE	FL	FLIESEN	BMA	BRANDMELDEANLAGE
STÜ	STÜTZUNG	FS	FENSTERSTOCK	NA	NOTAUSGANG
UZ	UMZARGUNG	FT	FENSTERTÜR/-TOR	WH	WANDHYDRANT
UZ	UMBRÜSTUNG	BWS	BETONWERKSTEIN		
LS	LICHTSENKNACHT	HK	HEIZKÖRPER		
DK	DIPOKANTON	RH	RAUCHMELDER		

AN --- AUSSENWANDAUFBAU
SIEHE DETAILPLANUNG
DE_XX_XTH - DE_XX_K33

SI1	SICHTBETONKLASSE 1	F1	WANDFLEISCH TYP 1
SI2	SICHTBETONKLASSE 2	F2	WANDFLEISCH TYP 2
SI3	SICHTBETONKLASSE 3	Q1	SPACHTELUNG STUFE Q1
SI4	SICHTBETONKLASSE 4	Q3	SPACHTELUNG STUFE Q3

SÄMTLICHE MASSE SIND EIGENVERANTWORTLICH VOR ORT ZU KONTROLLIEREN. ALLE ÖFFNUNGS-ÖFFNUNGEN SIND ROHBAUMASSE AB OKFF. ALLE MASSE VERSTEHEN SICH OHNE WANDBELÄGE, WENN ES NICHT ANDERS ANGEGEBEN WIRD. STATISCHE ANGABE - ANGABEN ZU SCHLITZEN UND DURCHBRÜCHEN SOWIE WEITERE ANGABEN DER FACHPLANER FÜR GEBÄUDETECHNIK SIND NACHRICHTLICH ÜBERNOMMEN. MASSGEBLICH SIND DIE PLANUNGSUNTERLAGEN DER JEWEILIGEN FACHPLANER

VORABZUG

V02	Überarbeitung nach Abstimmung Projektbeteiligte	TB	22.05.2024
INDEX	ÄNDERUNGEN	GEZ.ARB.	DATUM

PROJEKTNR.: 062.23

PROJEKT
Neubau Feuerwehrhaus Lohmar-Birk

Kierbachstraße
53797 Lohmar

ARCHITEKT
K20 Architekten GmbH
Vondelstraße 35
50677 Köln
Tel.: +49 221 975 857-0
info@k20-architekten.de
www.k20-architekten.de

BAUHERR
Stadt Lohmar, Dezernat 2, Stabsstelle Großprojekte
Rathausstraße 25
53797 Lohmar
Tel.: +49 (2246) 15 388
thomas.pokroll@lohmar.de
www.lohmar.de

UNTERSCHRIFT

UNTERSCHRIFT

PLANINHALT
Grundriss 1.Obergeschoss

LEISTUNGSPHASE	MASSTAB	DATUM
Ausführungsplanung	1:50	01.07.2024
PL NR. BAUTEILPLANER LAYOUTSET GEOC LFD. NR INDEX STATUS	SIGNATUR	FORMAT
062.23-X-ARC-5-GR-01-003-V02MB		1379 x 841