




- Legende:**
- feuerhemmend
 - feuerhemmende, dicht- und selbstschließende Tür
 - feuerhemmende, rauchdichte und selbstschließende Tür
 - Notwendige Treppe
 - Rettungsweg

	Überarbeitung	MB	18.09.2024
00	Erstausgabe	MB	28.06.2024
INDEX	ÄNDERUNGEN	BEARB.	DATUM
PROJEKT		PROJEKTNR. 002.23	
Neubau Feuerwehrhaus Lohmar-Birk			
Klierbachstraße 53797 Lohmar			
ARCHITEKT		BAUHERR	
KZWO K20 Architekten GmbH Vondelstraße 35 50677 Köln Tel.: +49 221 975 857-0 info@k2o-architekten.de www.k2o-architekten.de		Stadt Lohmar Stadt Lohmar, Dezernat 2, Stabsstelle Großprojekte Rathausstraße 25 53797 Lohmar Tel.: +49 (2246) 15 388 thomas.pokall@lohmar.de www.lohmar.de	
UNTERSCHRIFT		UNTERSCHRIFT	
PLANDINHALT			
Erdgeschoss			
LEISTUNGSPHASE		MAßSTAB	DATUM
Genehmigungsplanung		1:100	18.09.2024
PR. NR.	BAUTEILPLANER	SIGNATUR	FORMAT
062.23-X-ARC-4-GR-00-001-01	LPH DARST. EBENE: LFD.	MB	DIN A1

Die Brandschutzpläne gelten nur in Verbindung mit dem Textteil des Brandschutzkonzeptes

Corall Ingenieure GmbH Hochstraße 18 40670 Meerbusch		 Fire Safety. Forward Design. Made Simple.
+49 2159 69629-0 www.ci-experts.de info@ci-experts.de		
Brandschutzplan Erdgeschoss Neubau Feuerwehrhaus Lohmar-Birk Kierbachstraße, 53797 Lohmar		
Projektleitung:	Söhnchen	Maßstab: 1:200
Erstelldatum:	18.09.2024	Blattgröße: A3
Planersteller:	Ophoven	INDEX: --
Dateiname:	16107-001_BSP_EG_240918_so.dwg	

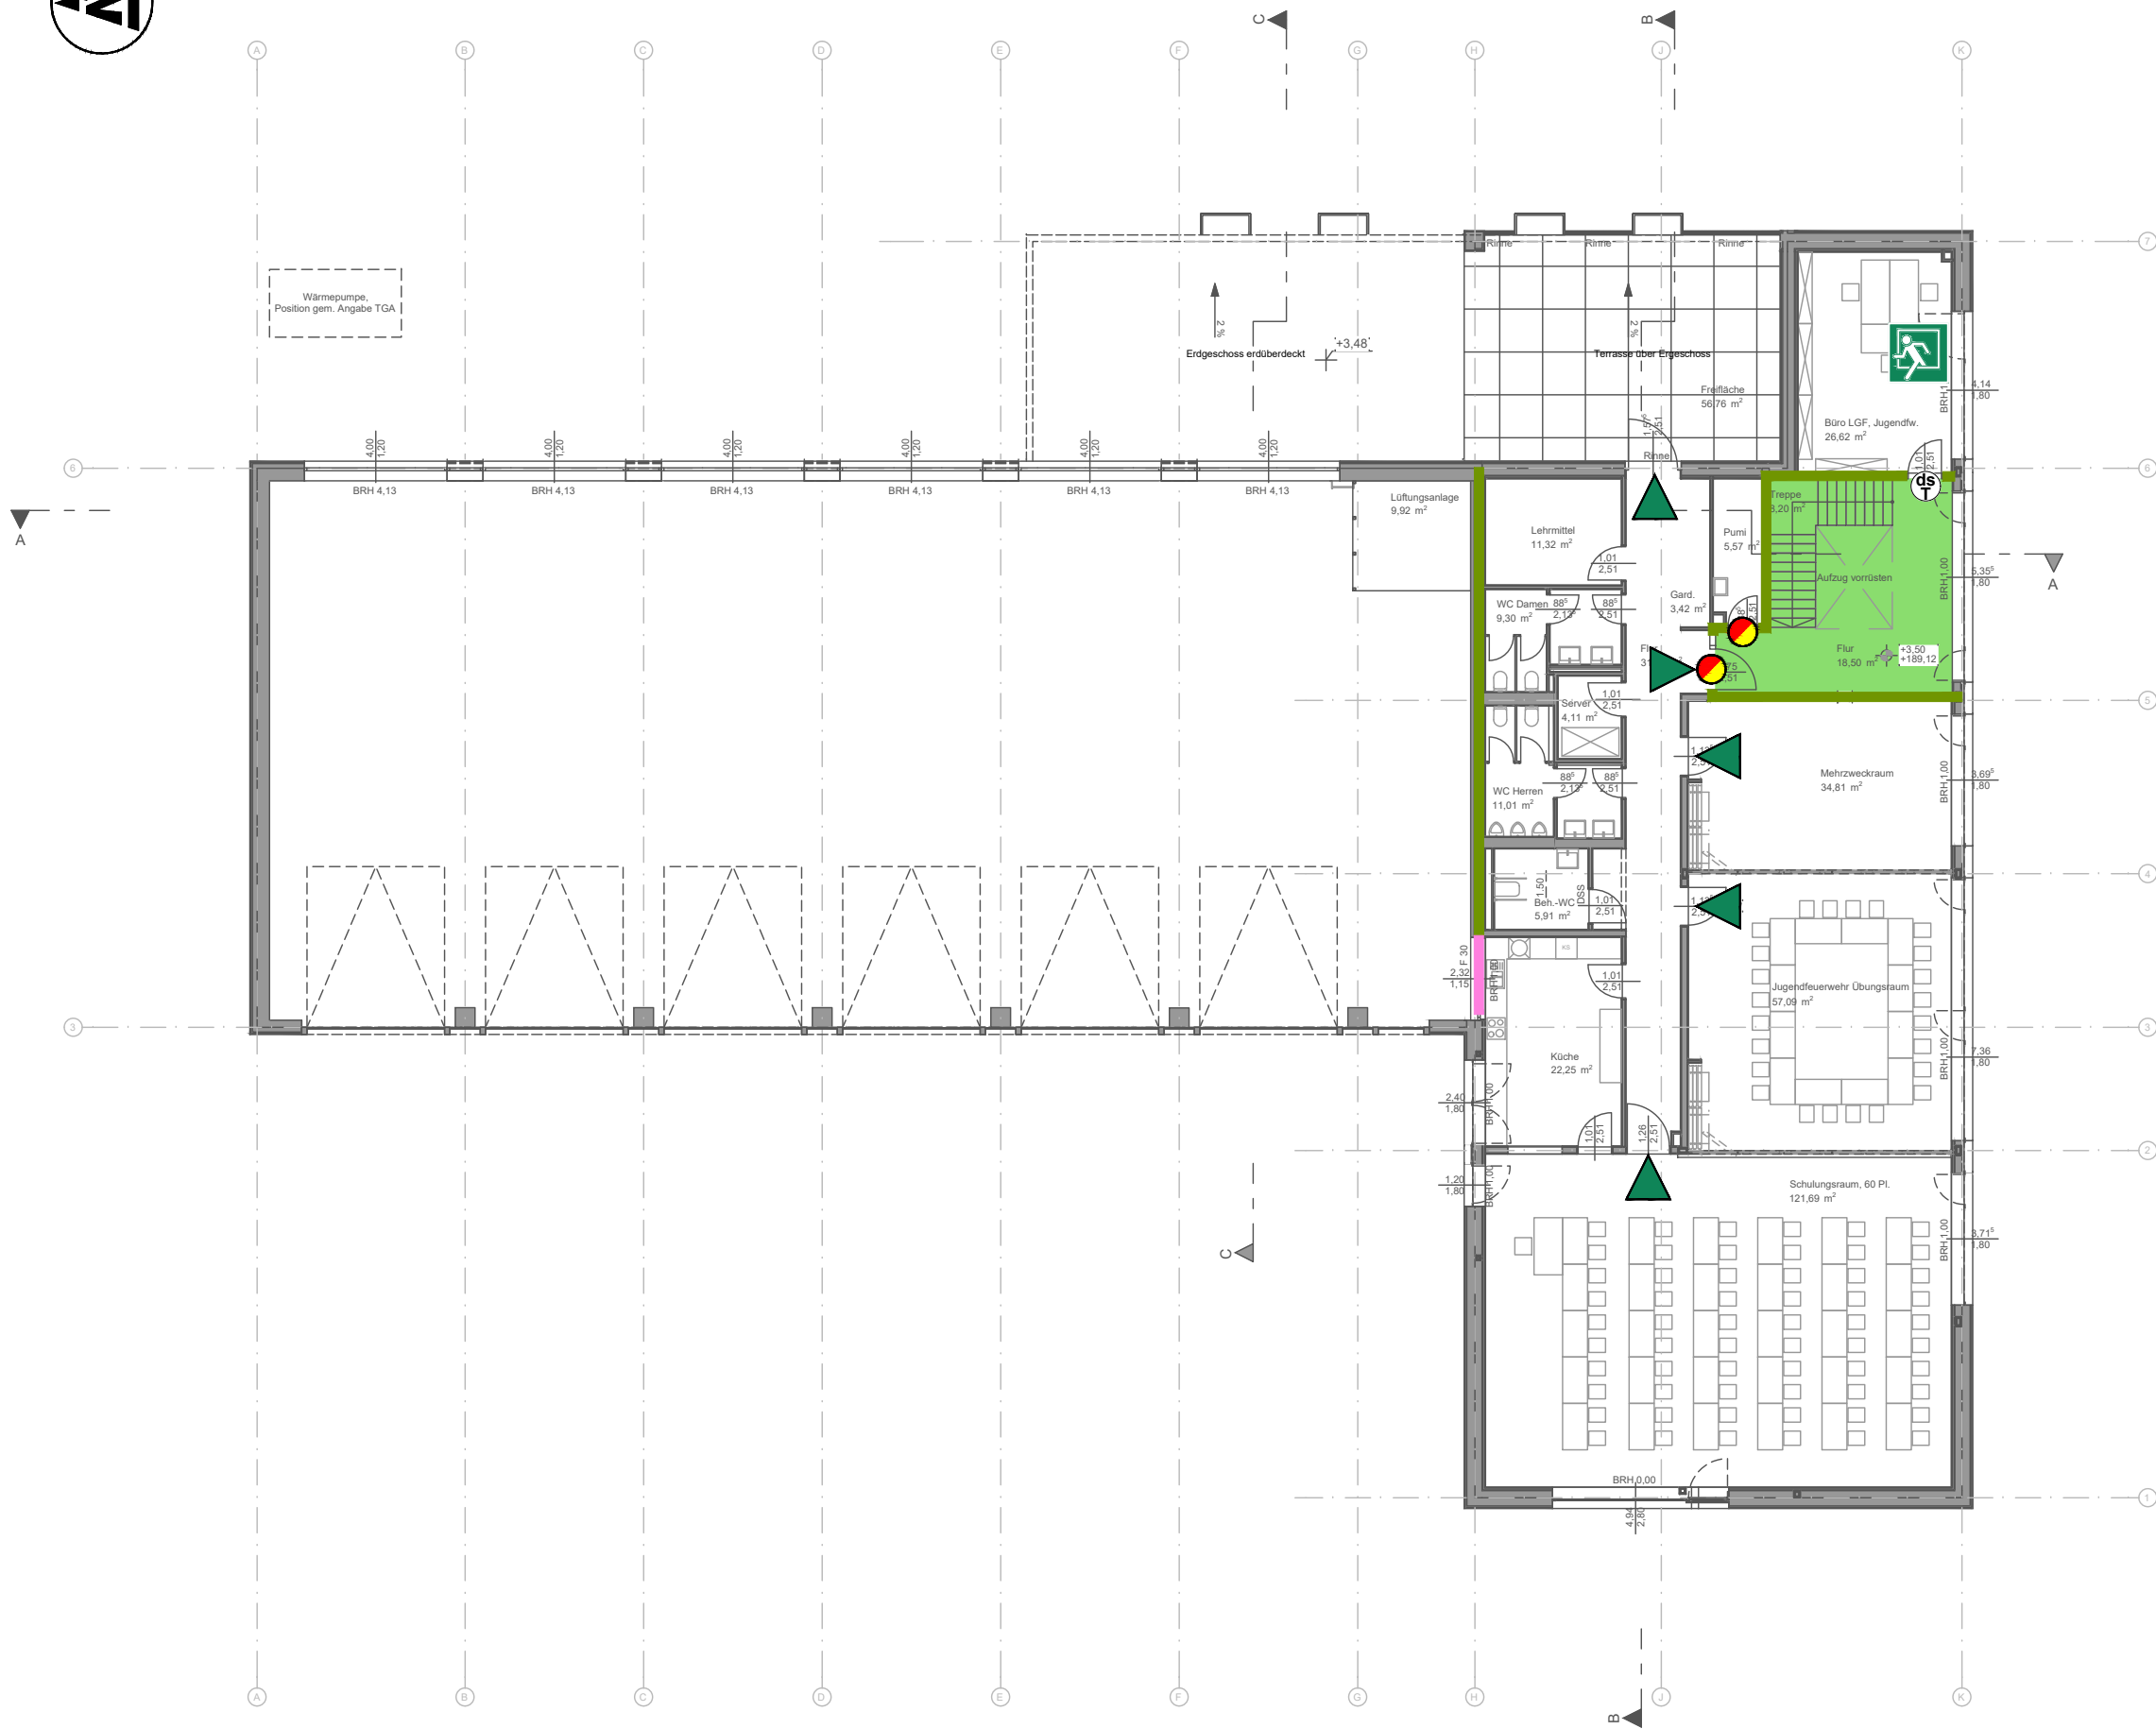

Legende:

- feuerhemmend
- feuerhemmendes Glas
- Tür in der Bauart: dicht- und selbstschließend
- feuerhemmende, rauchdichte und selbstschließende Tür
- Notwendige Treppe
- Rettungsweg
- Notausstieg

PROJEKT Neubau Feuerwehrhaus Lohmar-Birk		PROJEKTNR. 062.23-X-ARC-4-GR-01-002	
Kierbachstraße 53797 Lohmar		BAUHERR Stadt Lohmar Stadt Lohmar, Dezernat 2, Stabsstelle Rathausstraße 25 53797 Lohmar Tel.: +49 (2246) 15 388 thomas.pokall@lohm.de www.lohmar.de	
ARCHITEXT KZWO K20 Architekten GmbH Vondelstraße 35 50677 Köln Tel.: +49 221 975 857-0 info@k20-architekten.de www.k20-architekten.de		UNTERSCHRIFT	
UNTERSCHRIFT		UNTERSCHRIFT	
PLANINHALT Obergeschoss			
LEISTUNGSPHASE Genehmigungsplanung		MAßSTAB 1:100	DATUM 28.06.2024
PR. NR. 062.23-X-ARC-4-GR-01-002	BAUTEILPLANER LPH DARST. EBENE LFD. NR. INDEX STATUS MB	SIGNATUR MB	FORMAT

Die Brandschutzpläne gelten nur in Verbindung mit dem Textteil des Brandschutzkonzeptes

Corall Ingenieure GmbH Hochstraße 18 40670 Meerbusch		Fire Safety. Forward Design. Made Simple.	
+49 2159 69629-0 www.ci-experts.de info@ci-experts.de		Brandschutzplan 1.Obergeschoss Neubau Feuerwehrhaus Lohmar-Birk Kierbachstraße, 53797 Lohmar	
Projektleitung: Söhnchen		Maßstab: 1:200	
Erstelldatum: 17.09.2024		Blattgröße: A3	
Planersteller: Ophoven		INDEX: --	
Dateiname: 16107-001_BSP_OG1_240918_so.dwg			