


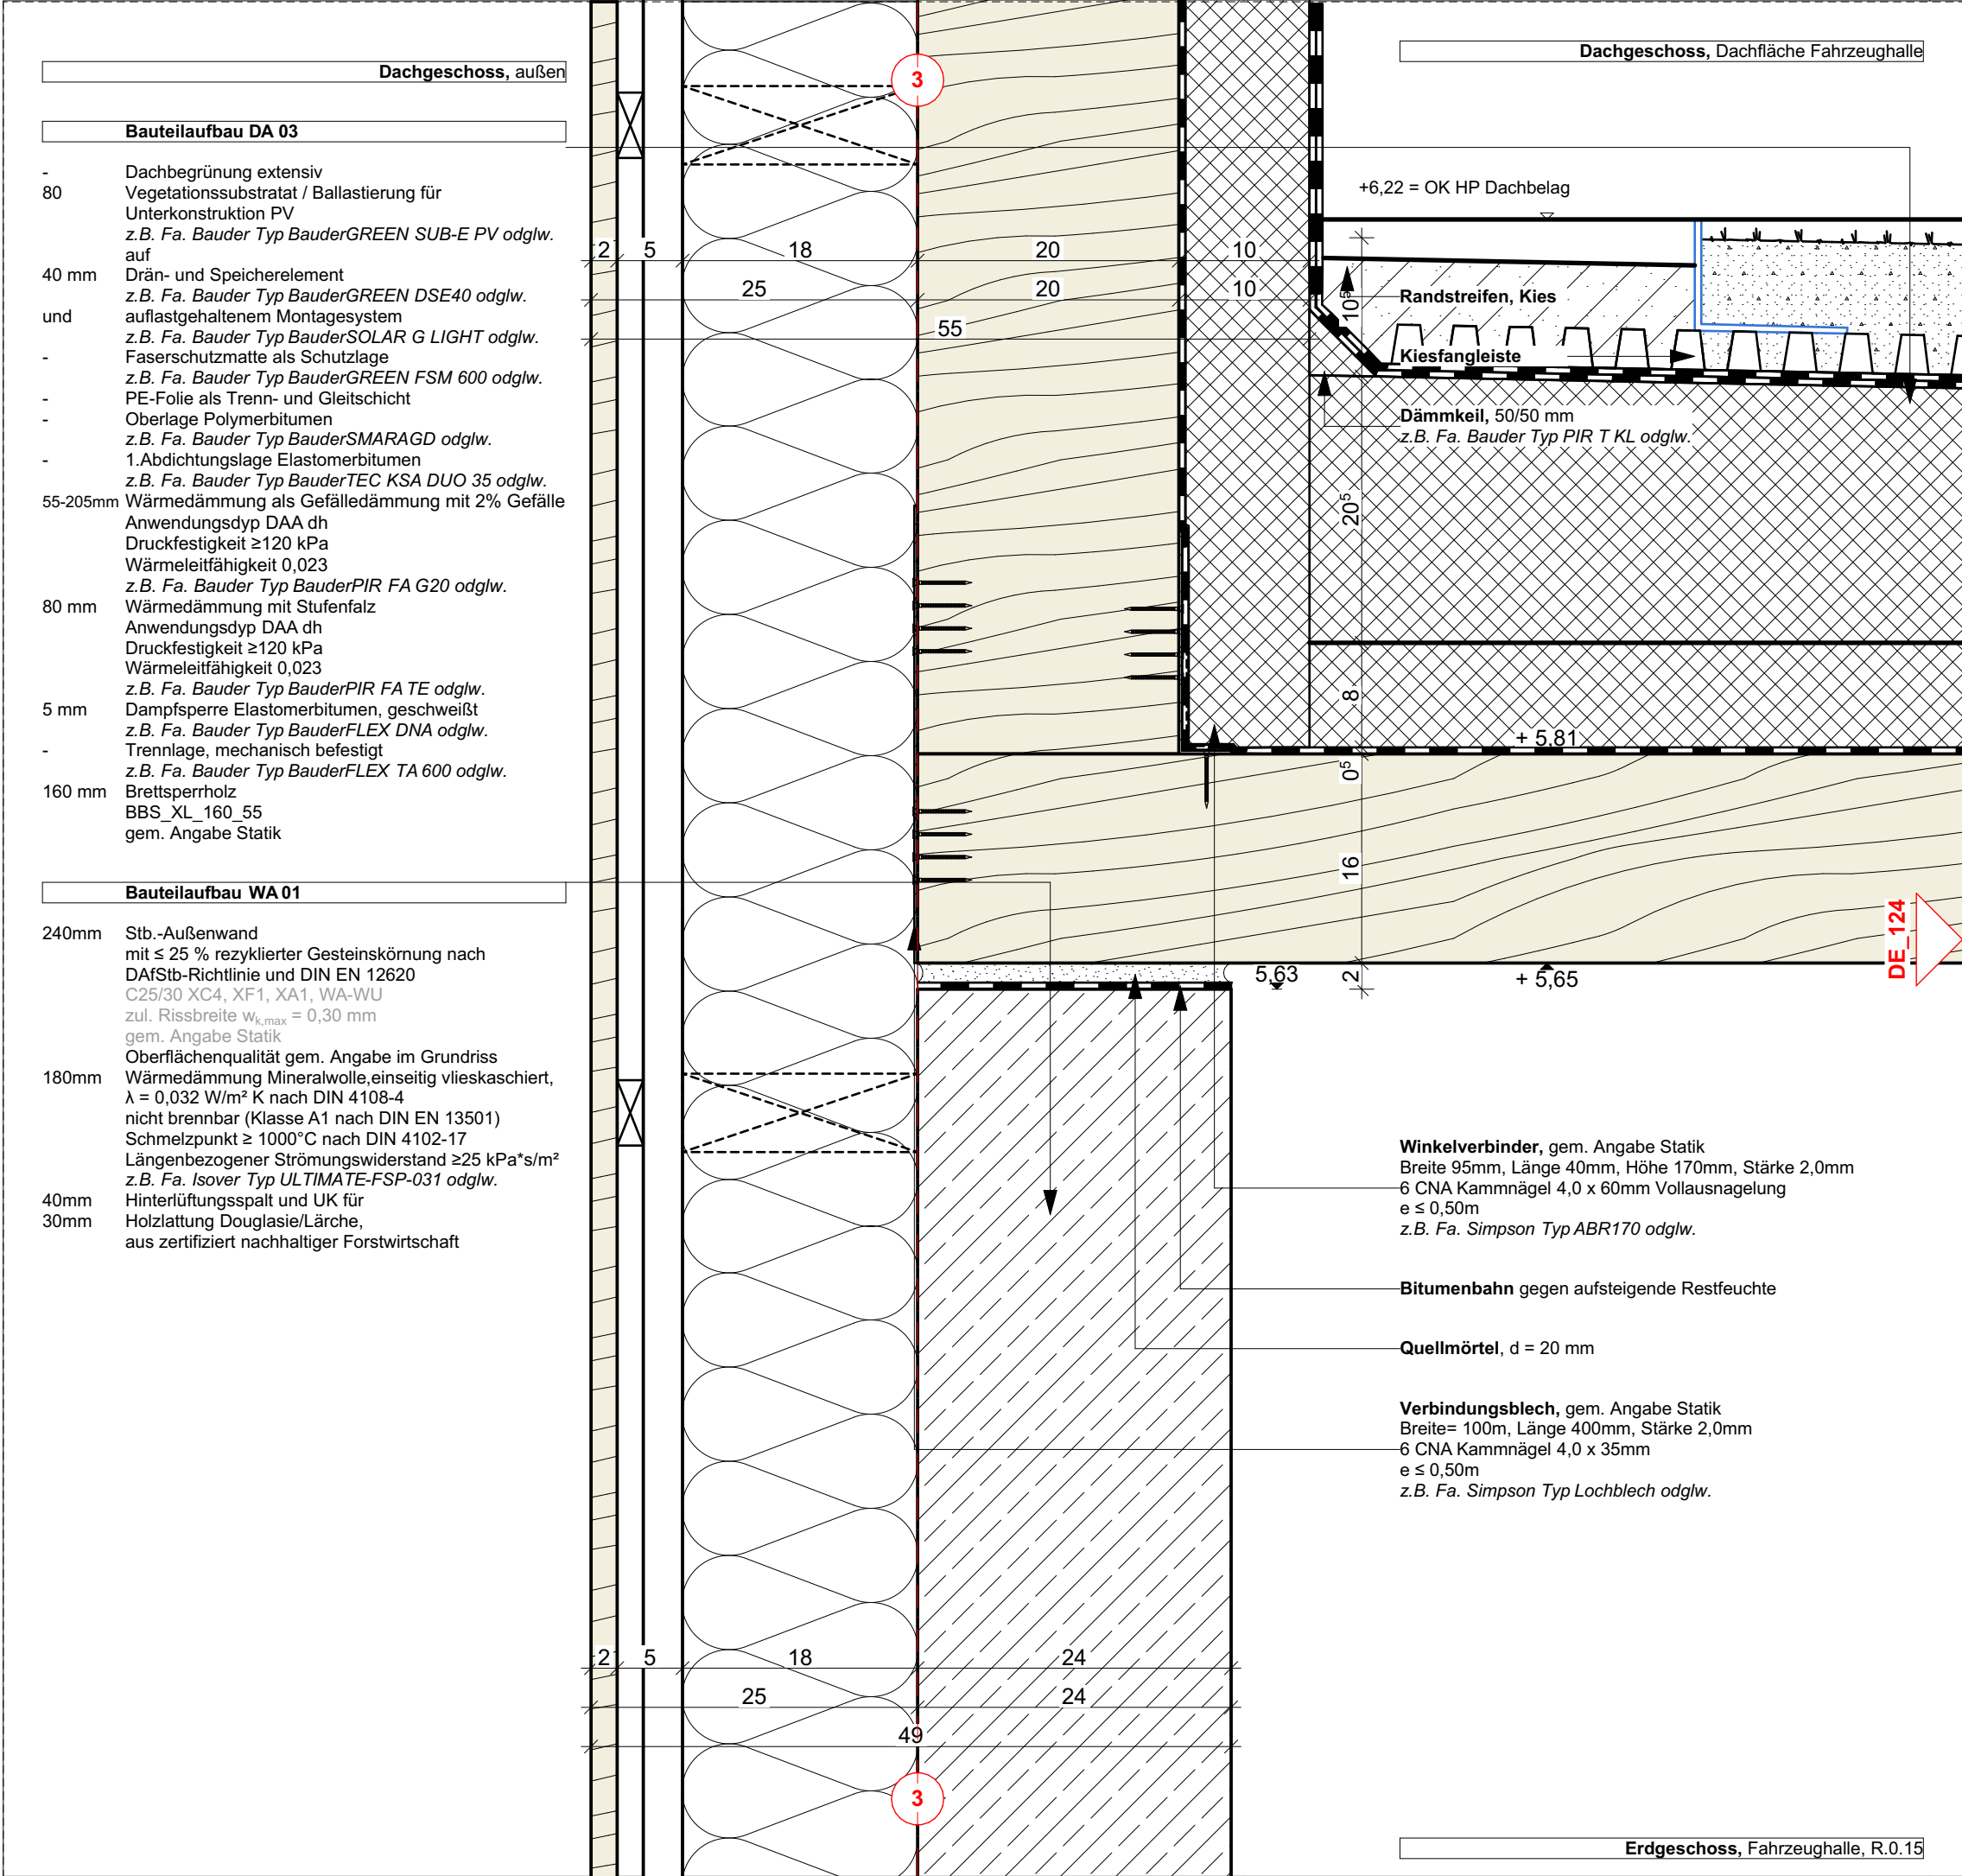

F	Anpassung Dachdetails	MB	03.03.2026
E	Änderung gem. Änderungswolken	MB	04.02.2026
D	Anpassen Attikablech, Ergänzen Angaben Abdichtung	MB	21.01.2026
C	Allg. Überarbeitung	MB	09.12.2025
B	2.Überarbeitung	MB	21.10.2025
A	1.Überarbeitung	MB	05.06.2025
INDEX	ÄNDERUNGEN	BEARB.	DATUM
PROJEKT			
PROJEKTNR: 062.23			
Neubau Feuerwehrhaus Lohmar-Birk			
Zur neuen Schule 10 53797 Lohmar			