


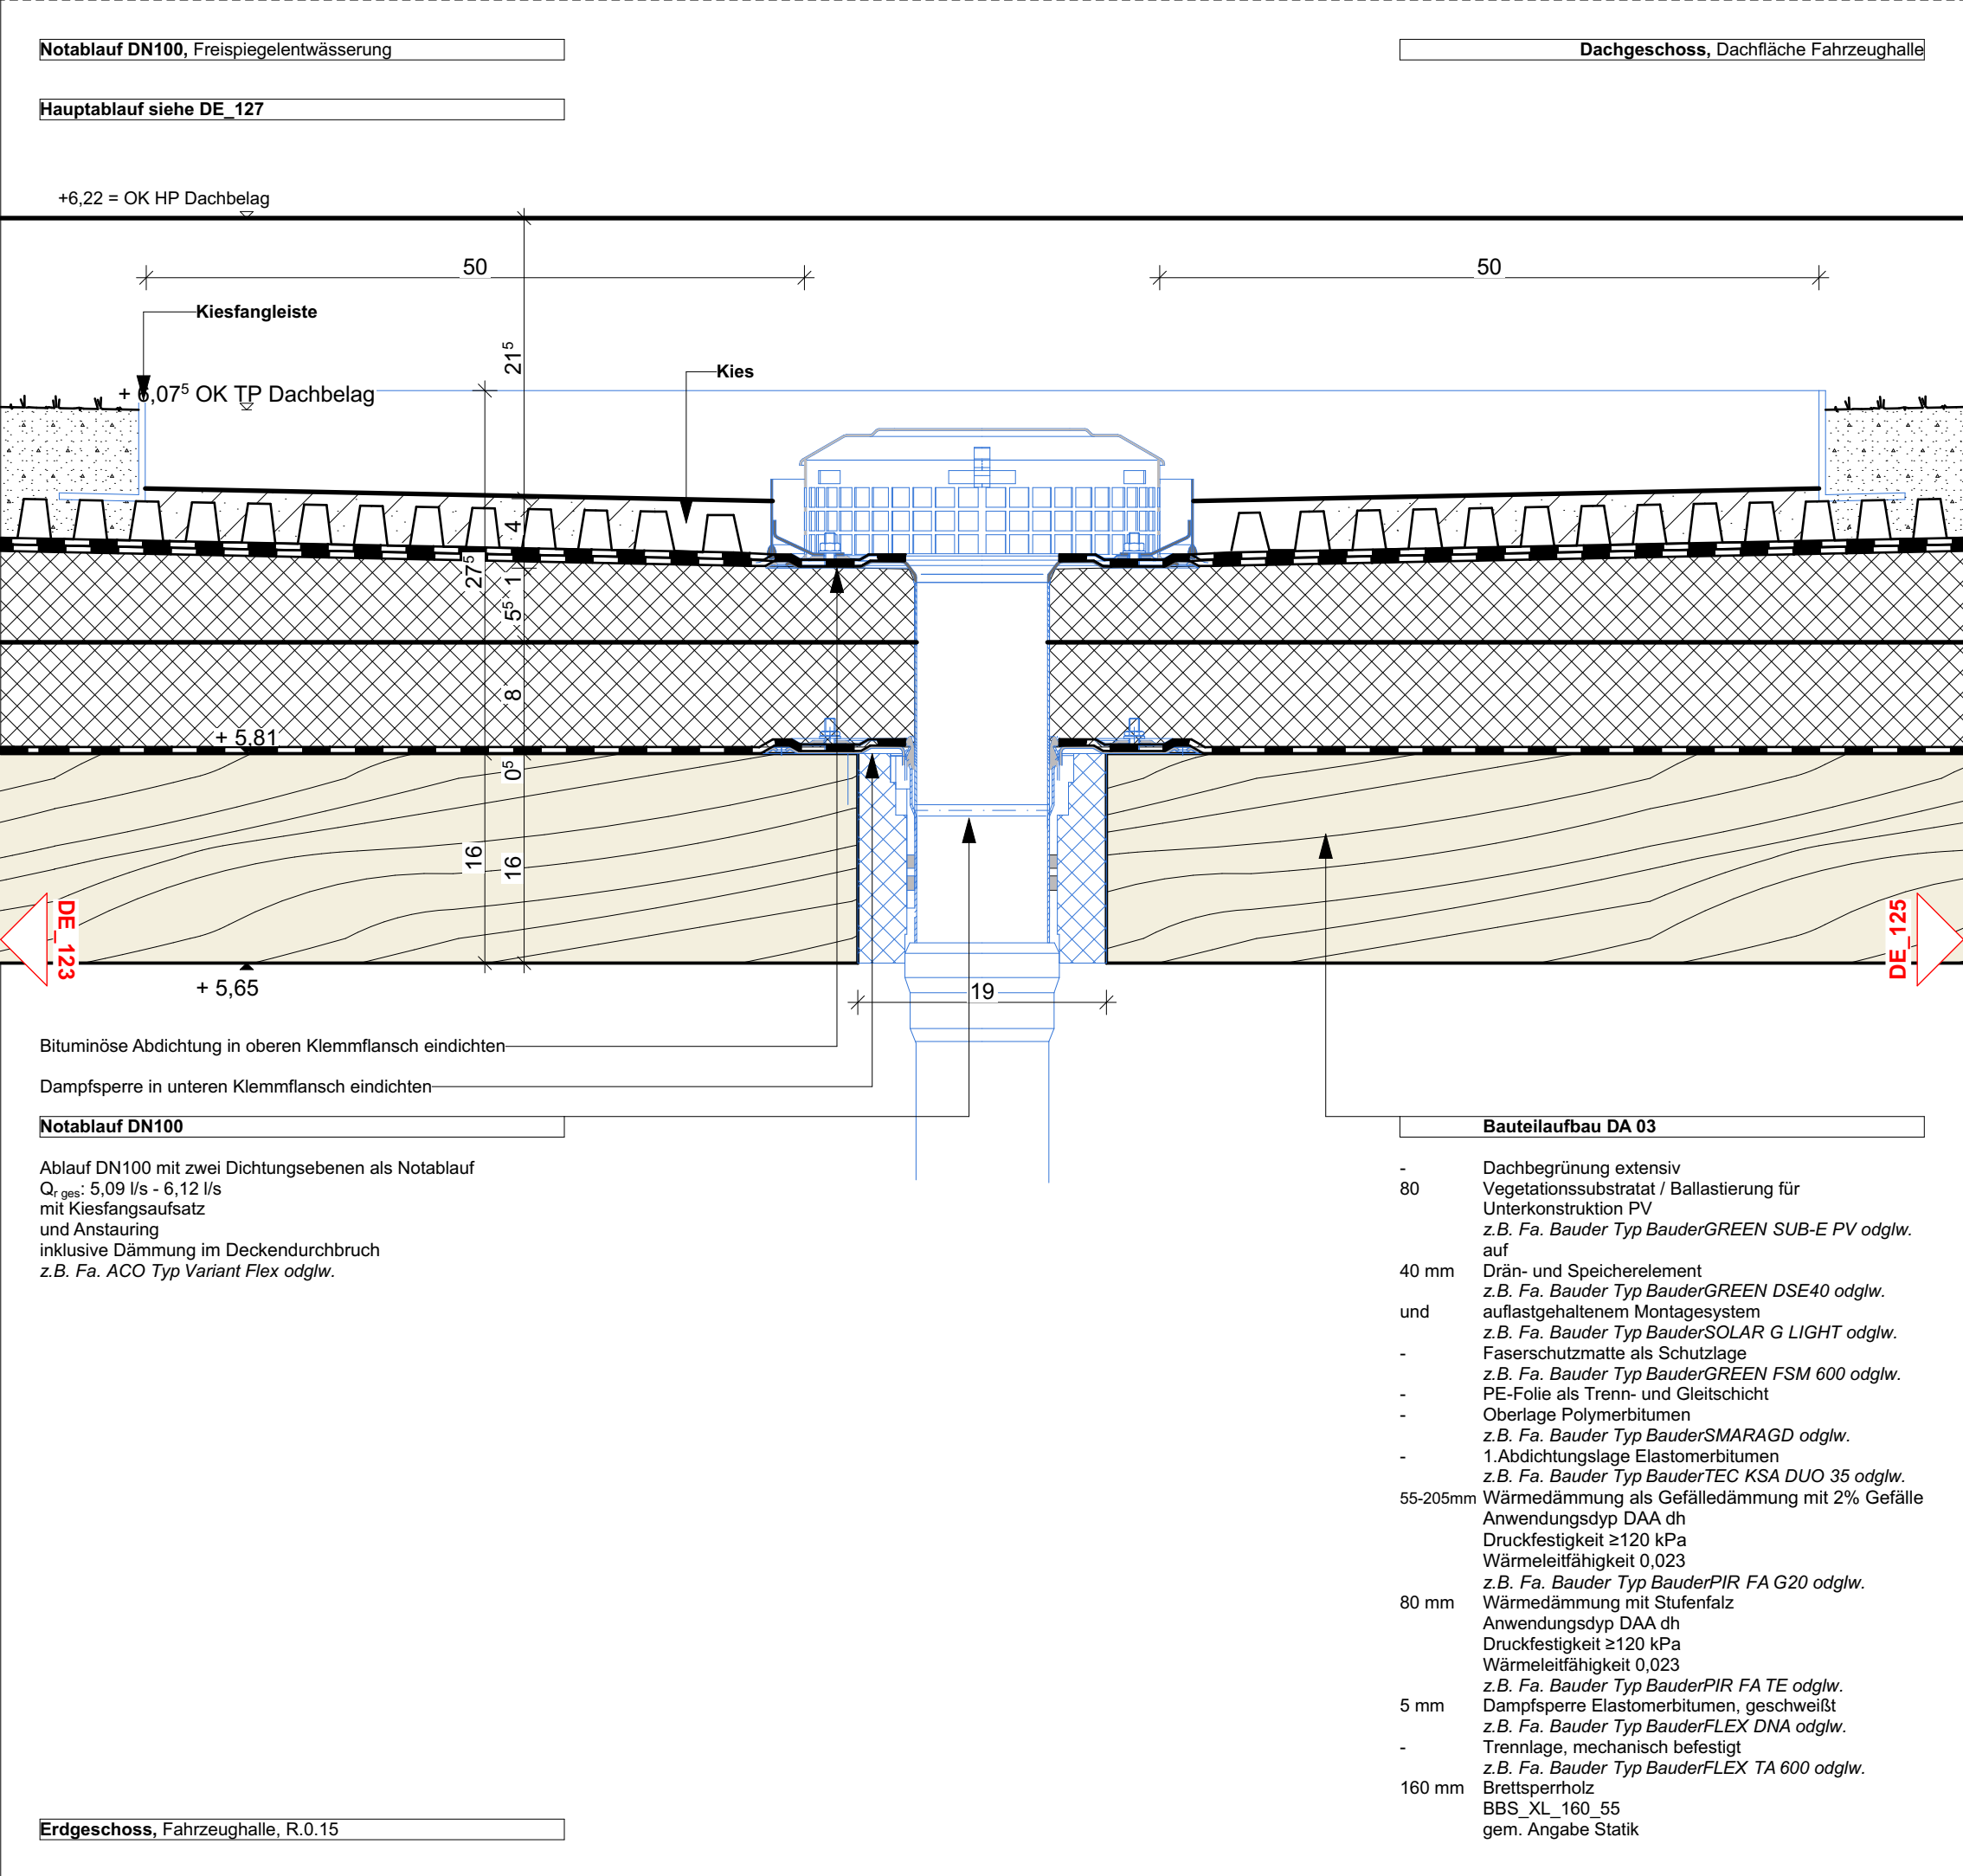

|   |                               |                   |                                       |
|---|-------------------------------|-------------------|---------------------------------------|
|   |                               |                   |                                       |
|   |                               |                   |                                       |
| C   | Anpassung Dachdetails         | MB                | 03.03.2026                            |
| B   | Änderung gem. Änderungswolken | MB                | 04.02.2026                            |
| A   | Freigabestand                 | MB                | 09.12.2025                            |
| INDEX   | ÄNDERUNGEN                    | BEARB.            | DATUM                                 |
| PROJEKT   |                               | PROJEKTNR: 062.23 |                                       |
| Neubau Feuerwehrhaus Lohmar-Birk   |                               |                   |                                       |
| Zur neuen Schule 10<br>53797 Lohmar   |                               |                   |                                       |
|   |                               |                   |                                       |
|   |                               |                   |                                       |
|   |                               |                   |                                       |
| BAUHERR   |                               |                   |                                       |
| <div>Stadt Lohmar</div> <div>Stadt Lohmar, Dezernat 2, Stabsstelle Großprojekte<br/>Rathausstraße 25<br/>53797 Lohmar<br/>Tel.: +49 (2246) 15 388<br/>thomas.pokall@lohmar.de<br/>www.lohmar.de</div> <div>UNTERSCHRIFT</div> |                               |                   |                                       |
| PLANINHALT   |                               |                   |                                       |
| Dachentwässerung Notablauf DN100   |                               |                   |                                       |
| LEISTUNGSPHASE   |                               |                   |                                       |
| Ausführungsplanung   |                               |                   |                                       |
| PR. NR   | BAUTEIL                       | PLANER            | LPH DARST. EBENE LFD. NR INDEX STATUS |
| 062.23-X-ARC-5-DE-XX-124-C-   |                               |                   |                                       |
| MAßSTAB   |                               | DATUM             |                                       |
| 1:5   |                               | 09.12.2025        |                                       |
| SIGNATUR   |                               | FORMAT            |                                       |
| MB   |                               | DIN A3            |                                       |