


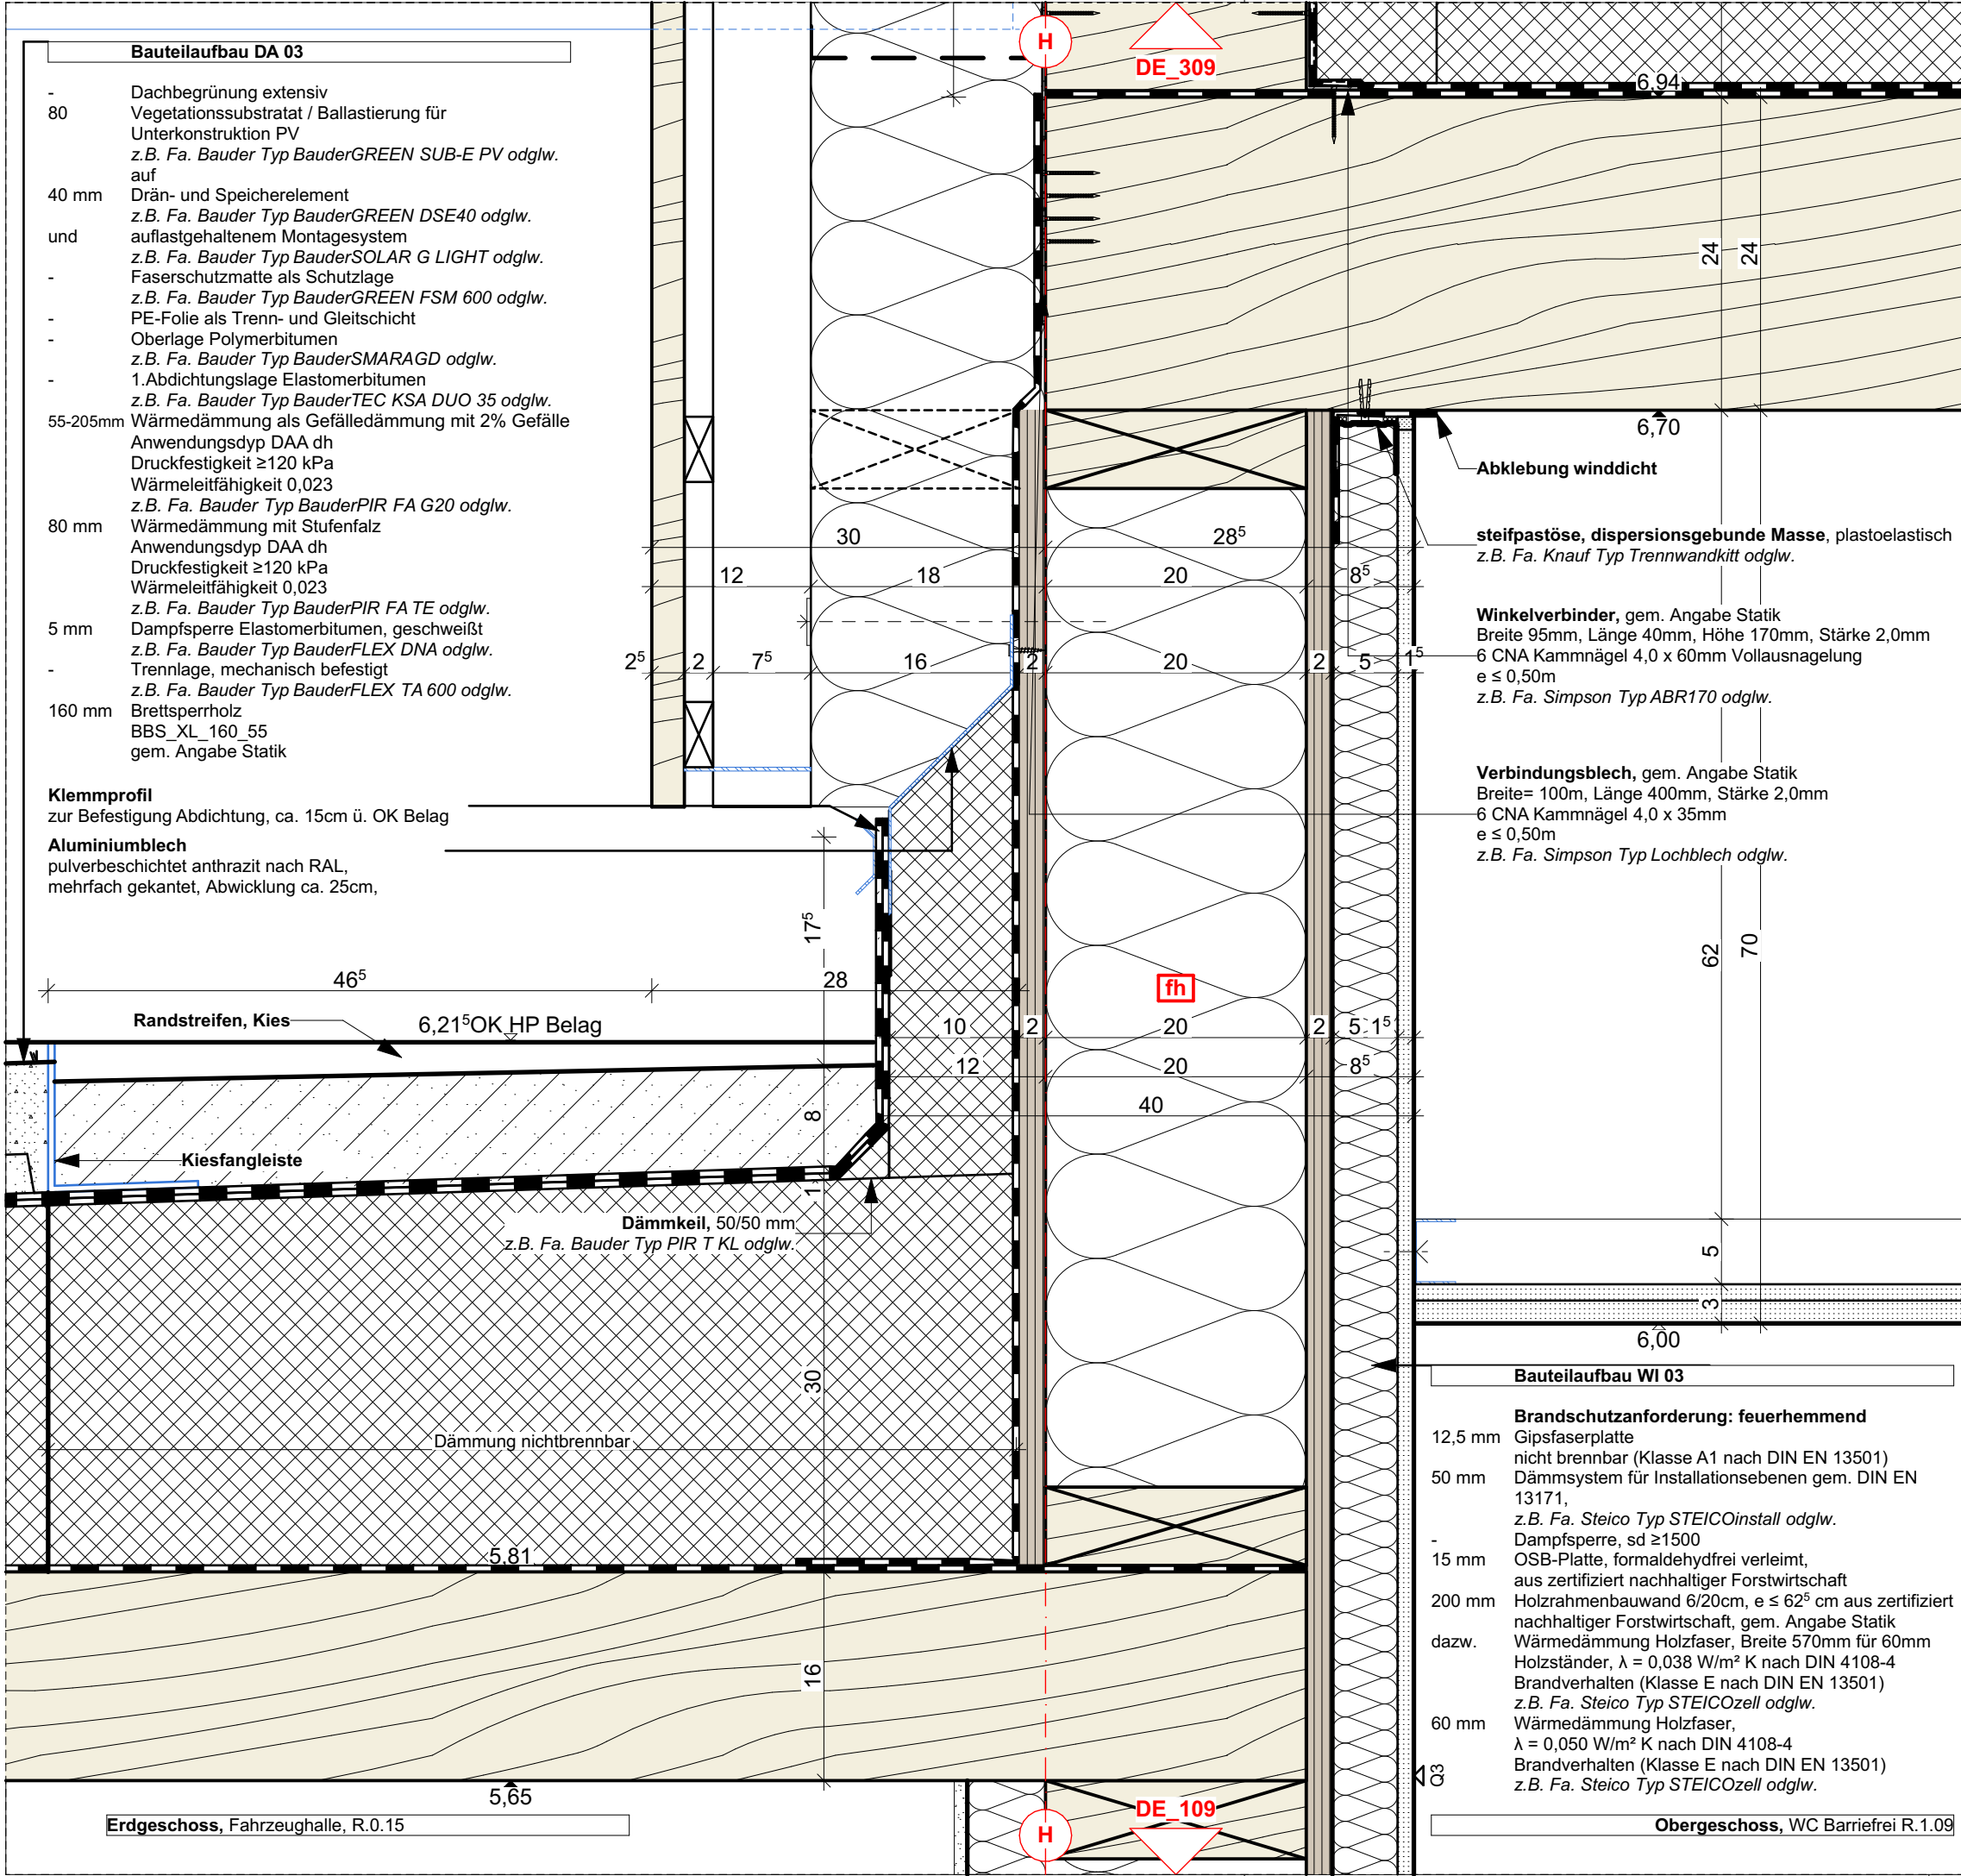

E	Anpassung Dachdetails	MB	03.03.2026
A	Änderung gem. Änderungswolken	MB	04.02.2026
C	Allg. Überarbeitung	MB	09.12.2025
B	2.Überarbeitung	MB	21.10.2025
INDEX	ÄNDERUNGEN	BEARB.	DATUM
PROJEKT			
Neubau Feuerwehrhaus Lohmar-Birk			
Zur neuen Schule 10 53797 Lohmar			
PROJEKTNR: 062.23			
BAUHERR			
Stadt Lohmar			
Stadt Lohmar, Dezernat 2, Stabsstelle Großprojekte Rathausstraße 25 53797 Lohmar			
Tel.: +49 (2246) 15 388 thomas.pokall@lohmar.de www.lohmar.de			
UNTERSCHRIFT			
PLANINHALT			
Übergang Decke FZH/Sozialtrakt			
LEISTUNGSPHASE			
Ausführungsplanung			
PR. NR	BAUTEIL PLANER	LPH	DARST. EBENE LFD. NR INDEX STATUS
062.23-X-ARC-5-DE-MB-209-E-			
MAßSTAB	DATUM		
1:5	13.11.2024		
SIGNATUR	FORMAT		
MB	DIN A3		