


Dachgeschoss, Dachfläche Sozialtrakt

Klappgeländer
z.B. Fa. Bauder Typ SECUTEC BARRIER G 90 KLAP odglw.

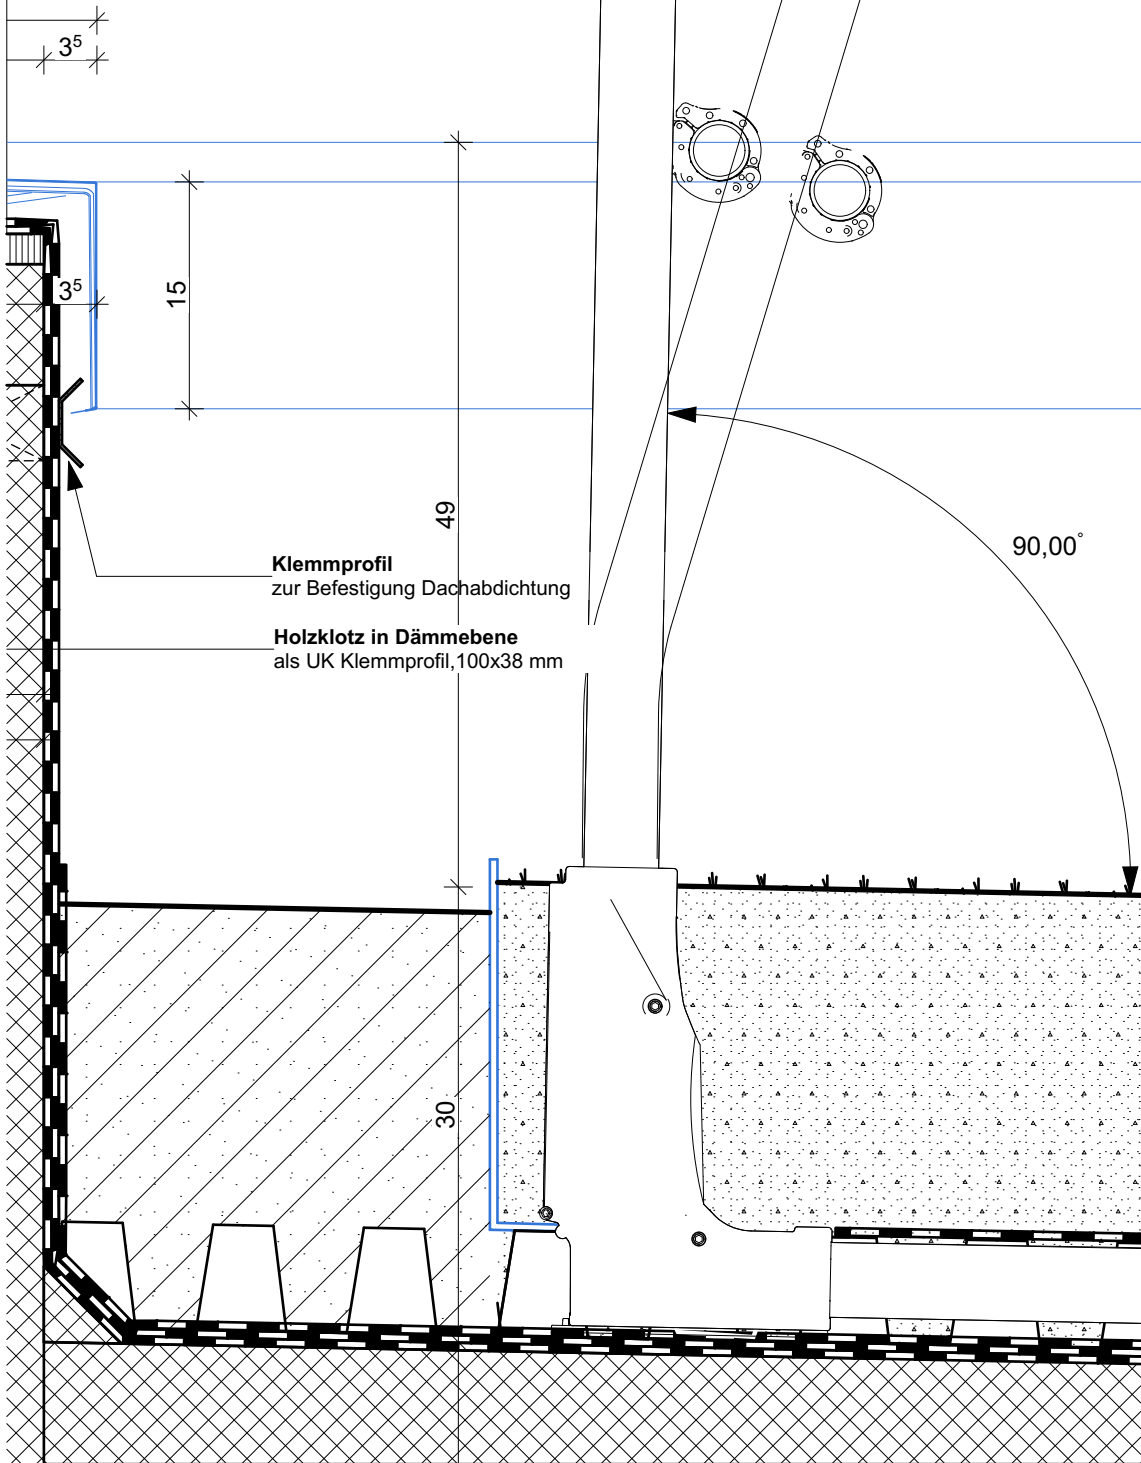


Schutzlage
z.B. BauderGREEN FSM 600 odglw.

Bauteilaufbau DA 04

- Dachbegrünung intensiv
205 mm Vegetationstragschicht auf Filterschicht
- 70 mm Drän- und Schutzschicht
Oberlage Polymerbitumen
z.B. Fa. Bauder Typ BauderSMARAGD odglw.
- 1.Abdichtungslage Elastomerbitumen
z.B. Fa. Bauder Typ BauderTEC KSA DUO 35 odglw.
- 55-205mm Wärmedämmung als Gefälledämmung mit 2% Gefälle
Anwendungsdyp DAA dh
Druckfestigkeit ≥ 120 kPa
Wärmeleitfähigkeit 0,023
z.B. Fa. Bauder Typ BauderPIR FA G20 odglw.
- 80 mm Wärmedämmung mit Stufenfalz
Anwendungsdyp DAA dh
Druckfestigkeit ≥ 120 kPa
Wärmeleitfähigkeit 0,023
z.B. Fa. Bauder Typ BauderPIR FA TE odglw.
- 5 mm Dampfsperre Elastomerbitumen, geschweißt
z.B. Fa. Bauder Typ BauderFLEX DNA odglw.
- Trennlage, mechanisch befestigt
z.B. Fa. Bauder Typ BauderFLEX TA 600 odglw.

- 200 mm Brettsperrholz
- 240 mm Brettsperrholz
- 260 mm Brettsperrholz
gem. Angabe Statik

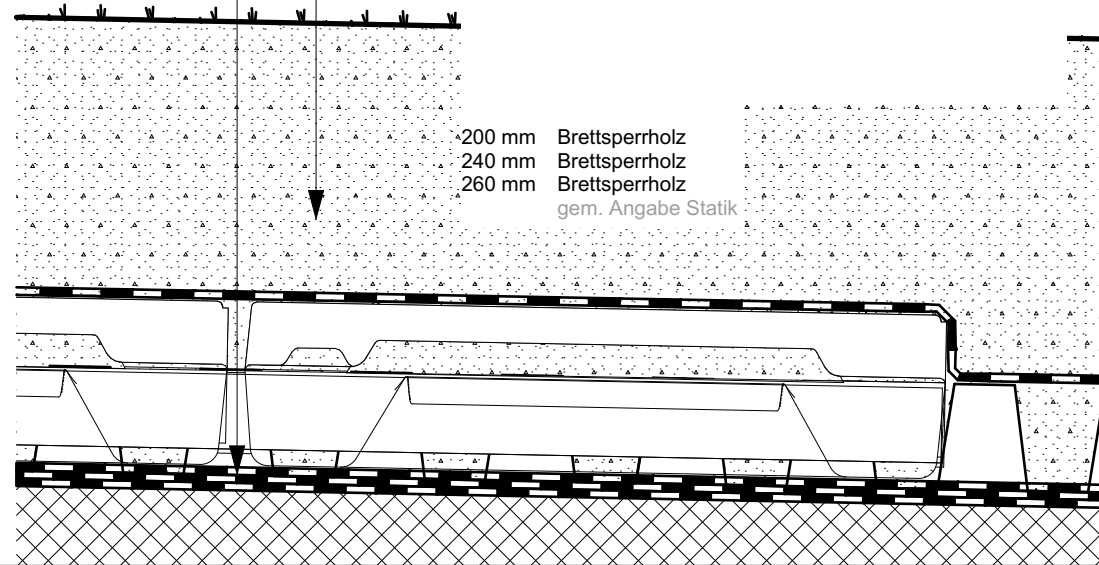

D	Anpassung Dachdetails	MB	03.03.2026
C	Änderung gem. Änderungswolken	MB	04.02.2026
B	Allg. Überarbeitung	MB	09.12.2025
A	1. Überarbeitung	MB	15.11.2025
INDEX	ÄNDERUNGEN	BEARB.	DATUM
PROJEKT		PROJEKTNR: 062.23	
Neubau Feuerwehrhaus Lohmar-Birk			
Zur neuen Schule 10 53797 Lohmar			