


Dachgeschoss, Dachfläche Sozialtrakt	
---	--

Bauteilaufbau DA 04

- | | |
|----------|--|
| - | Dachbegrünung intensiv |
| 205 mm | Vegetationstragschicht auf Filterschicht |
| 70 mm | Drän- und Schutzschicht |
| - | Oberlage Polymerbitumen |
| - | <i>z.B. Fa. Bauder Typ BauderSMARAGD odglw.</i> |
| - | 1.Abdichtungslage Elastomerbitumen |
| - | <i>z.B. Fa. Bauder Typ BauderTEC KSA DUO 35 odglw.</i> |
| 55-205mm | Wärmedämmung als Gefälledämmung mit 2% Gefälle |
| - | Anwendungsdyp DAA dh |
| - | Druckfestigkeit ≥ 120 kPa |
| - | Wärmeleitfähigkeit 0,023 |
| - | <i>z.B. Fa. Bauder Typ BauderPIR FA G20 odglw.</i> |
| 80 mm | Wärmedämmung mit Stufenfalz |
| - | Anwendungsdyp DAA dh |
| - | Druckfestigkeit ≥ 120 kPa |
| - | Wärmeleitfähigkeit 0,023 |
| - | <i>z.B. Fa. Bauder Typ BauderPIR FA TE odglw.</i> |
| 5 mm | Dampfsperre Elastomerbitumen, geschweißt |
| - | <i>z.B. Fa. Bauder Typ BauderFLEX DNA odglw.</i> |
| - | Trennlage, mechanisch befestigt |
| - | <i>z.B. Fa. Bauder Typ BauderFLEX TA 600 odglw.</i> |

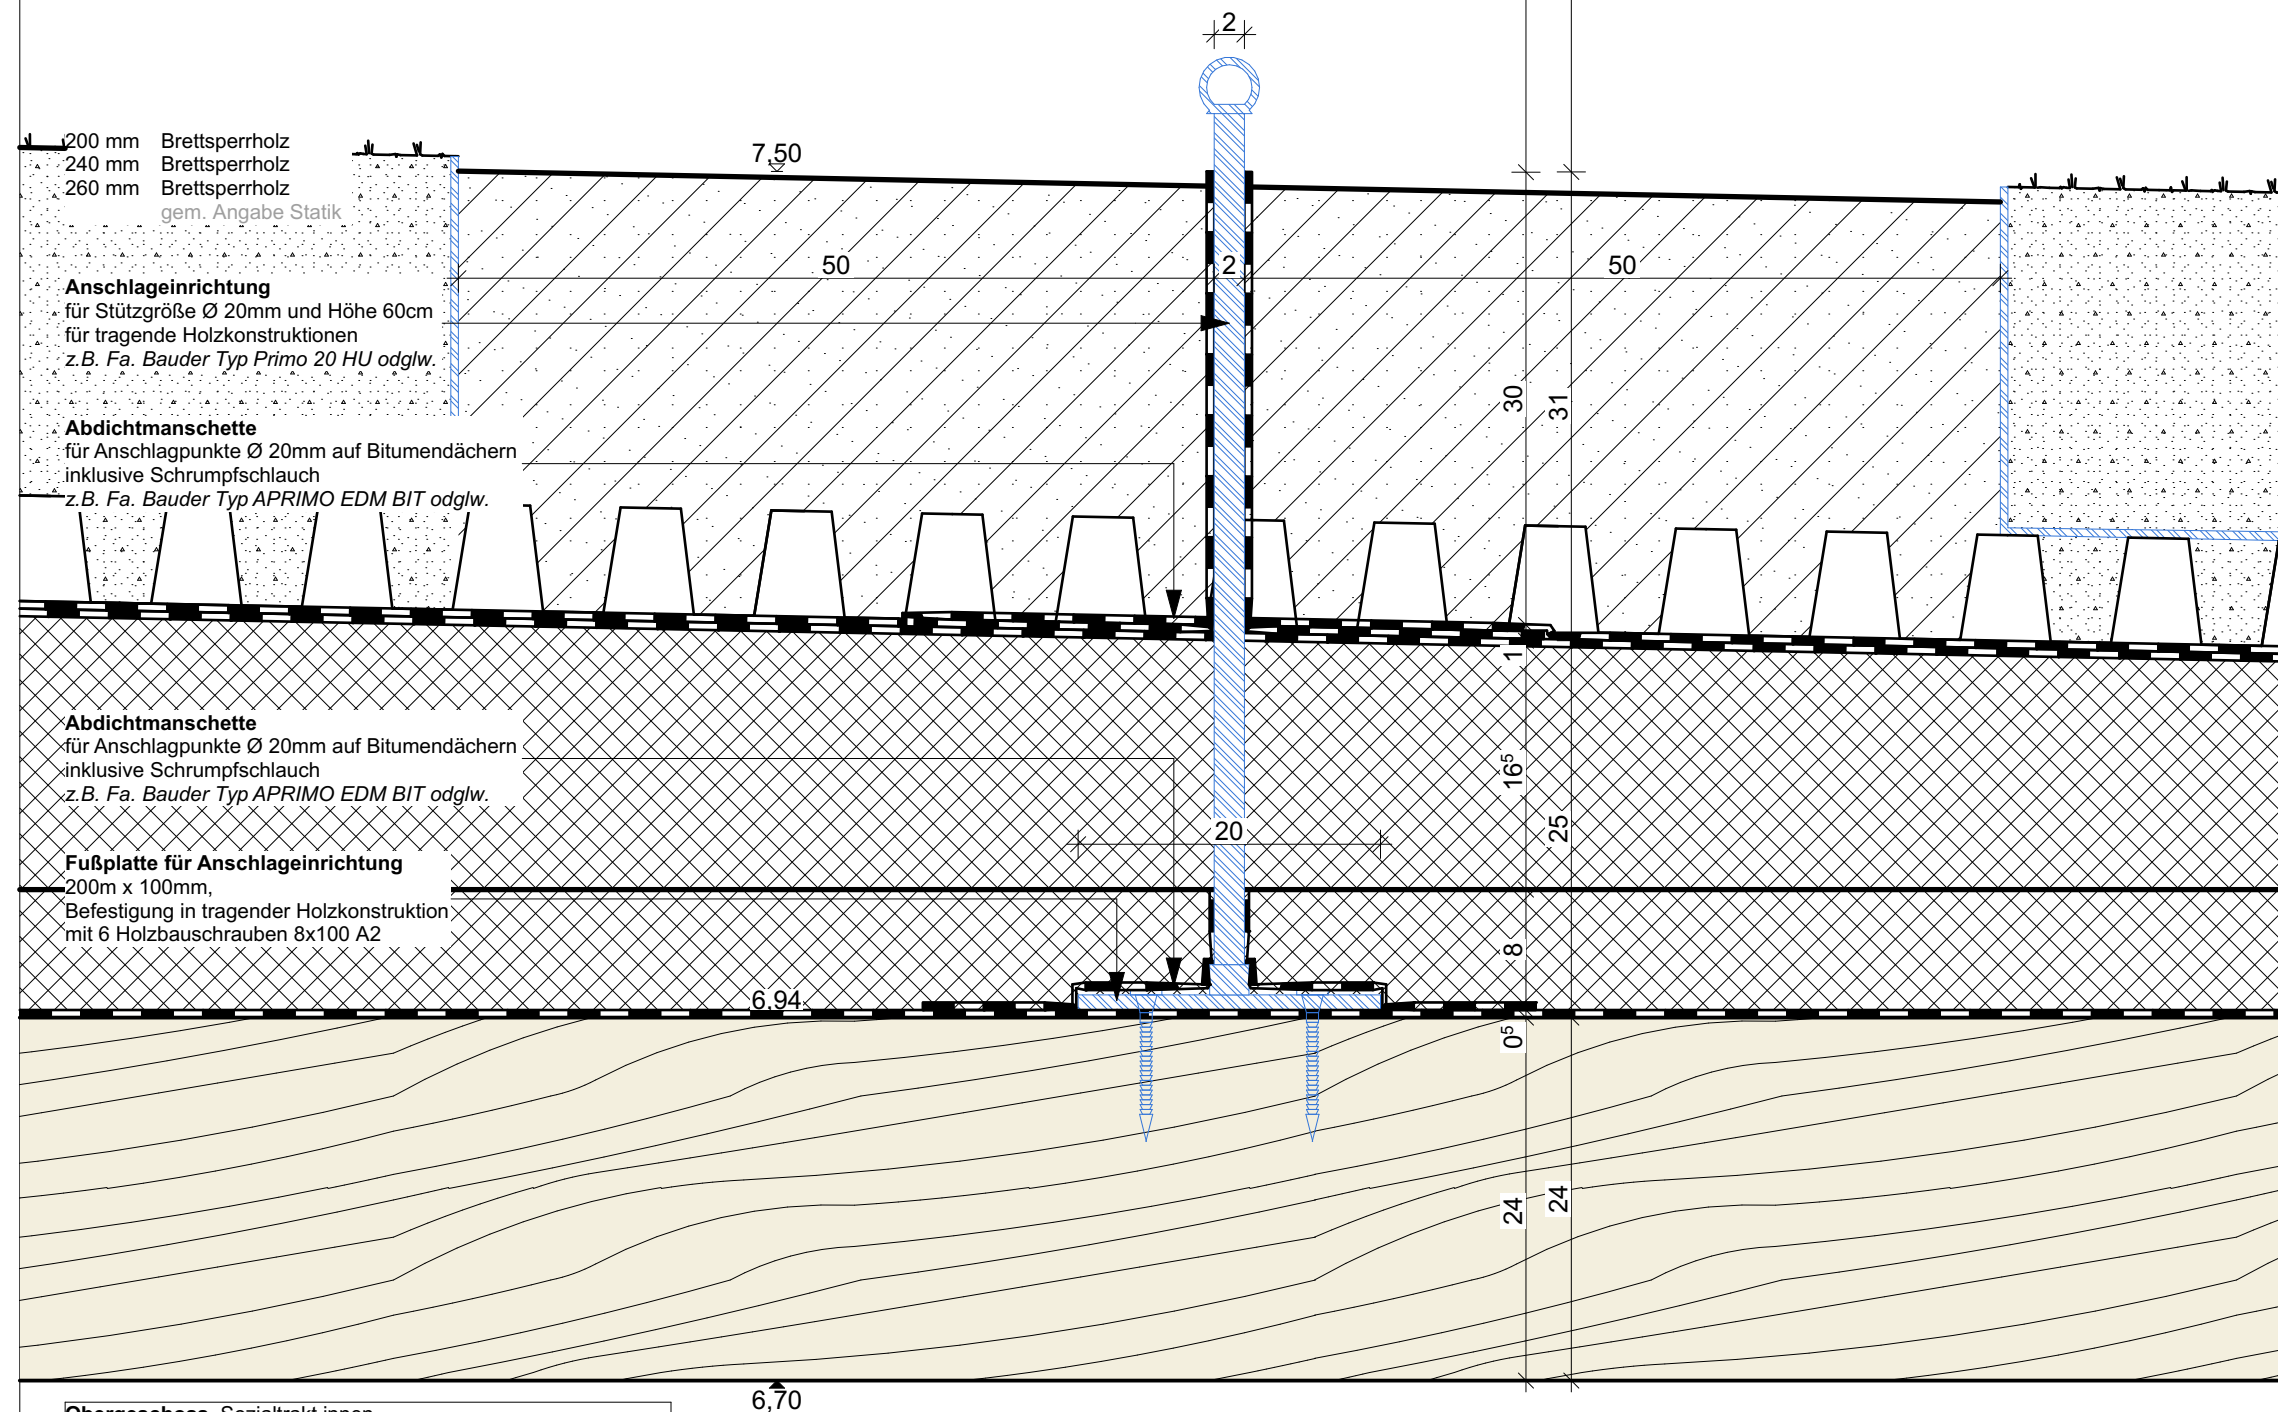

Obergeschoss, Sozialtrakt innen

C	Anpassung Dachdetails	MB	03.03.2026
B	Änderung gem. Änderungswalzen	MB	04.02.2026
A	Freigabestand	MB	09.12.2025
INDEX	ÄNDERUNGEN	BEARB.	DATUM
PROJEKT		PROJEKTNR: 062.23	
Neubau Feuerwehrhaus Lohmar-Birk			
Zur neuen Schule 10 53797 Lohmar			
BAUHERR			
Stadt Lohmar Stadt Lohmar, Dezernat 2, Stabsstelle Großprojekte Rathausstraße 25 53797 Lohmar Tel.: +49 (2246) 15 388 thomas.pokall@lohmar.de www.lohmar.de UNTERSCHRIFT			
PLANINHALT			
Einzelanschlagpunkt Dach			
LEISTUNGSPHASE			
Ausführungsplanung			
PR. NR BAUTEIL PLANER LPH DARST. EBENE LFD. NR INDEX STATUS			
062.23-X-ARC-5-DE-MB-315-C-			
MAßSTAB		DATUM	
1:5		09.12.2025	
SIGNATUR		FORMAT	
MB		DIN A3	