


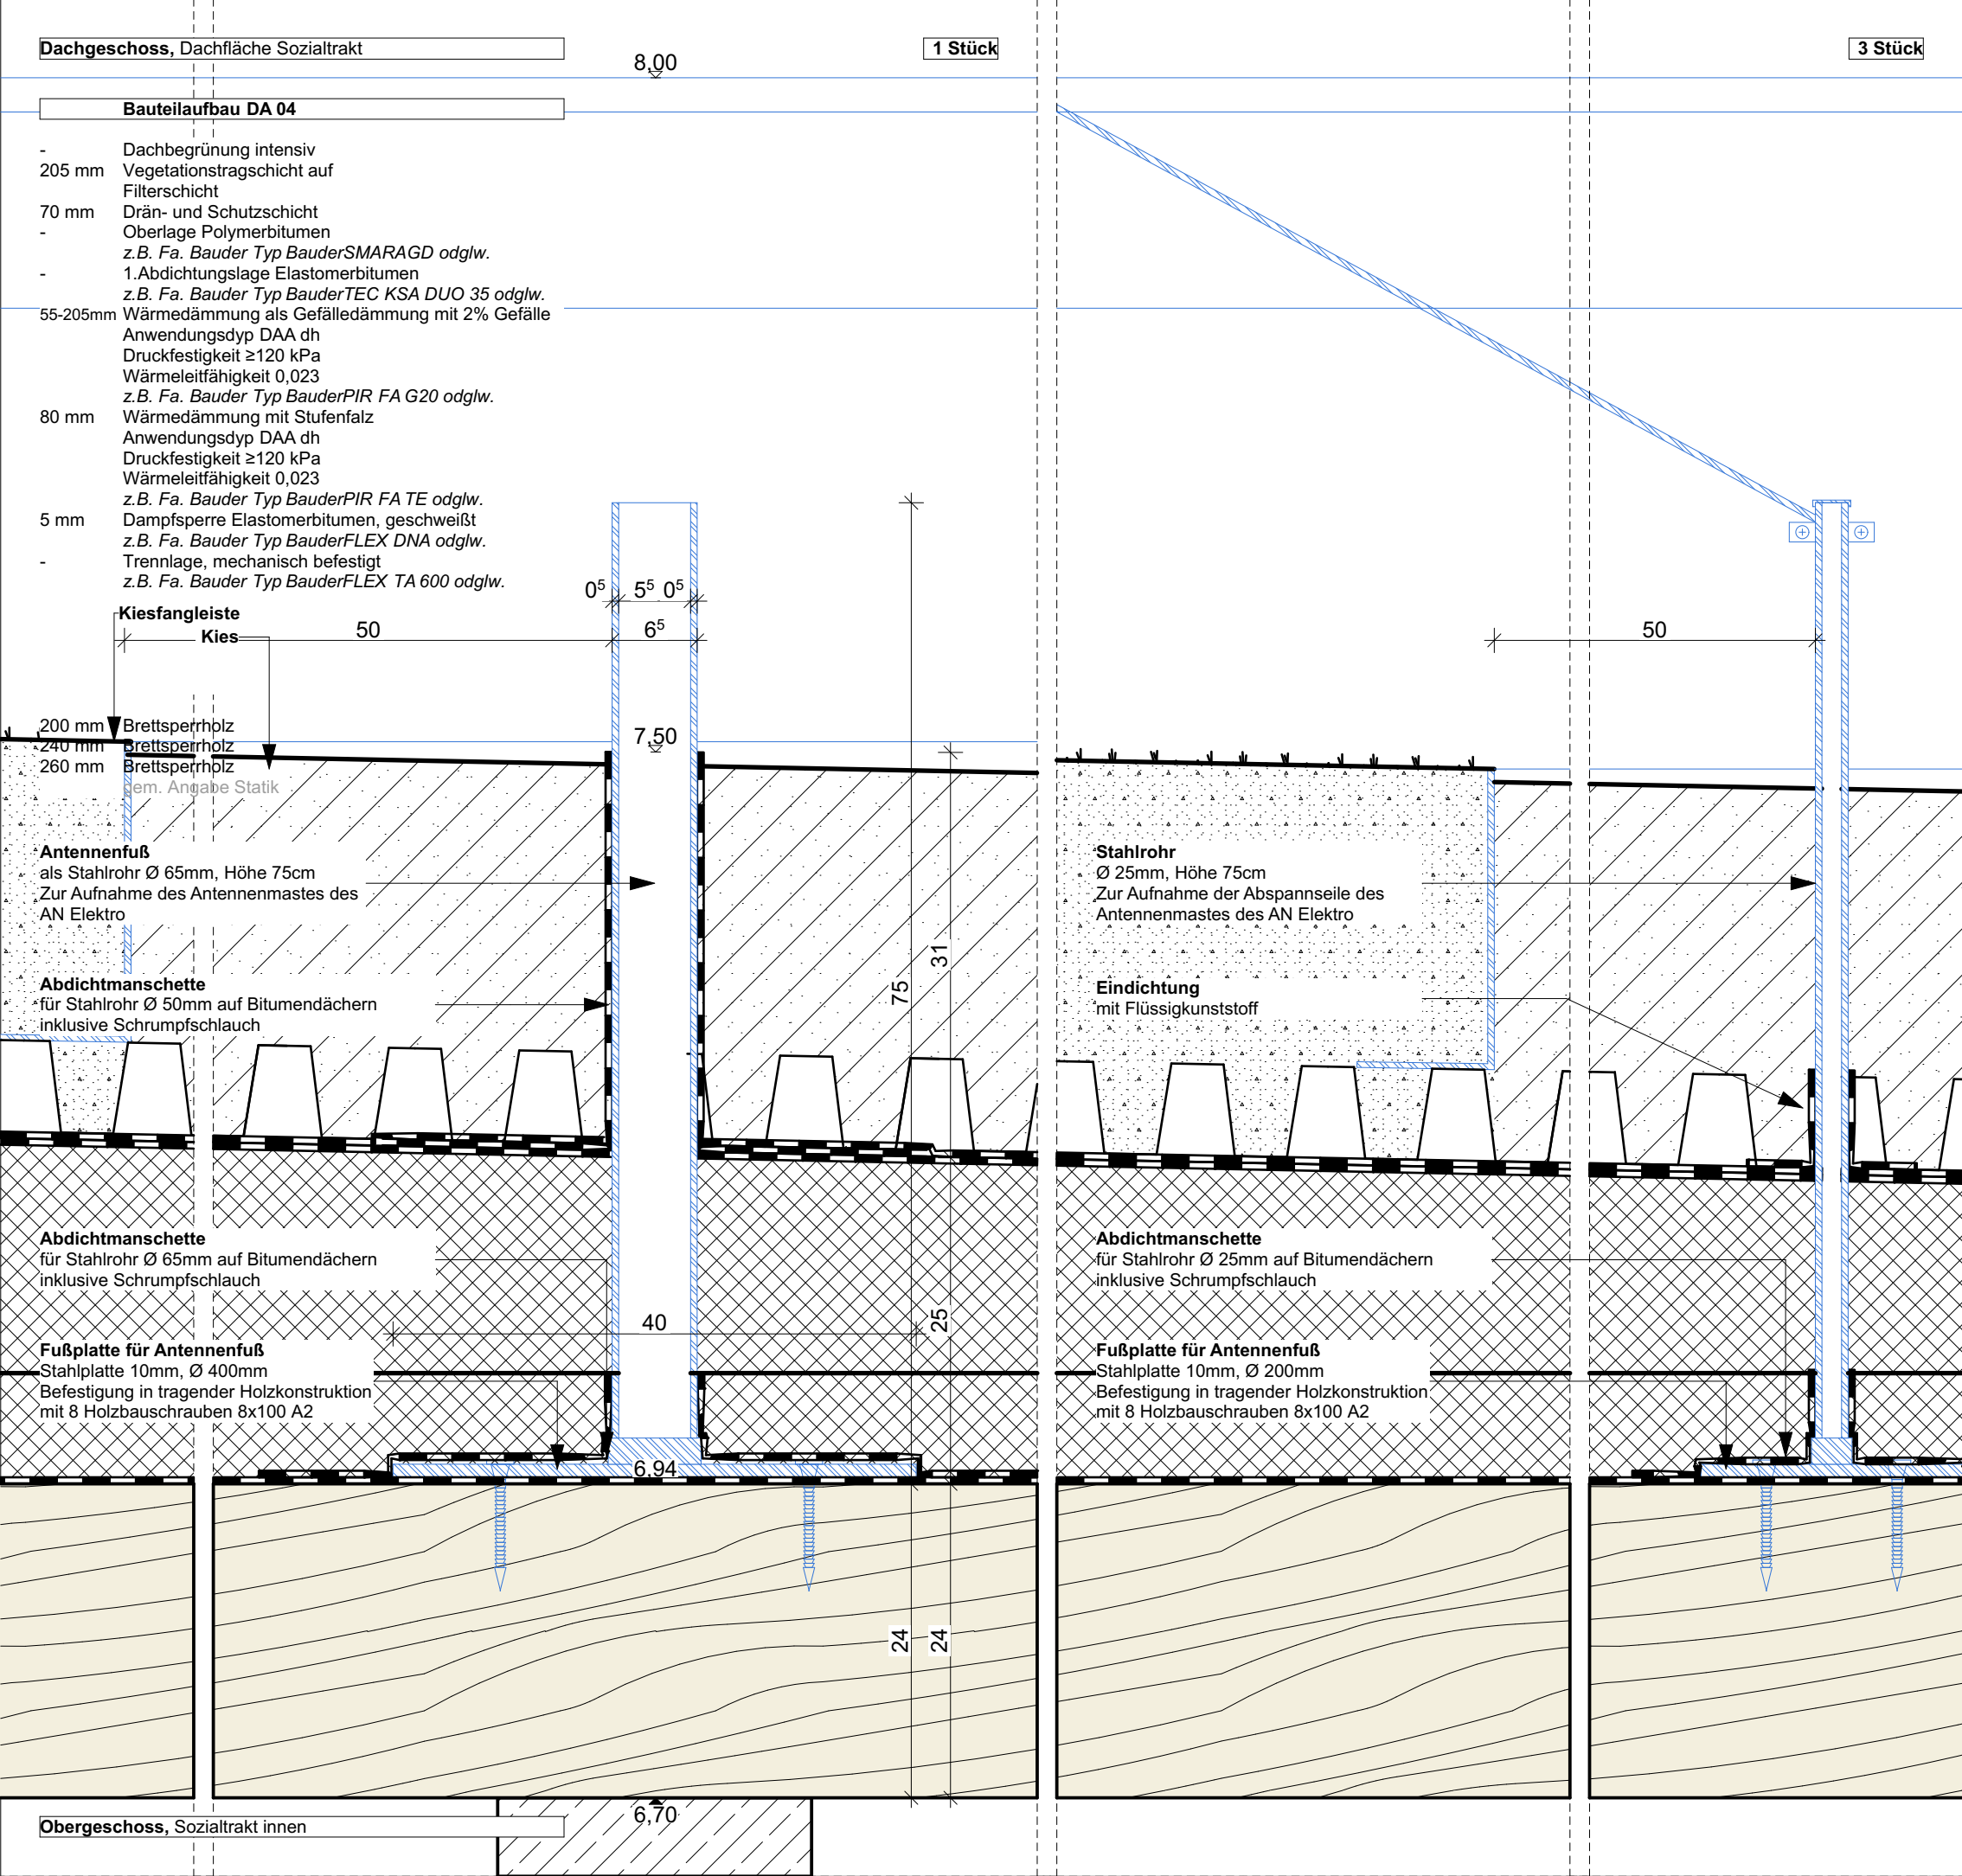

D	Anpassung Dachdetails	MB	03.03.2026
C	Änderung gem. Änderungswolken	MB	04.02.2026
B	Ergänzung Fuß Abspannseil	MB	03.02.2026
A	Freigabestand	MB	21.01.2026
INDEX	ÄNDERUNGEN	BEARB.	DATUM
PROJEKT		PROJEKTNR: 062.23	
Neubau Feuerwehrhaus Lohmar-Birk			
Zur neuen Schule 10 53797 Lohmar			