




Zeichenerklärung

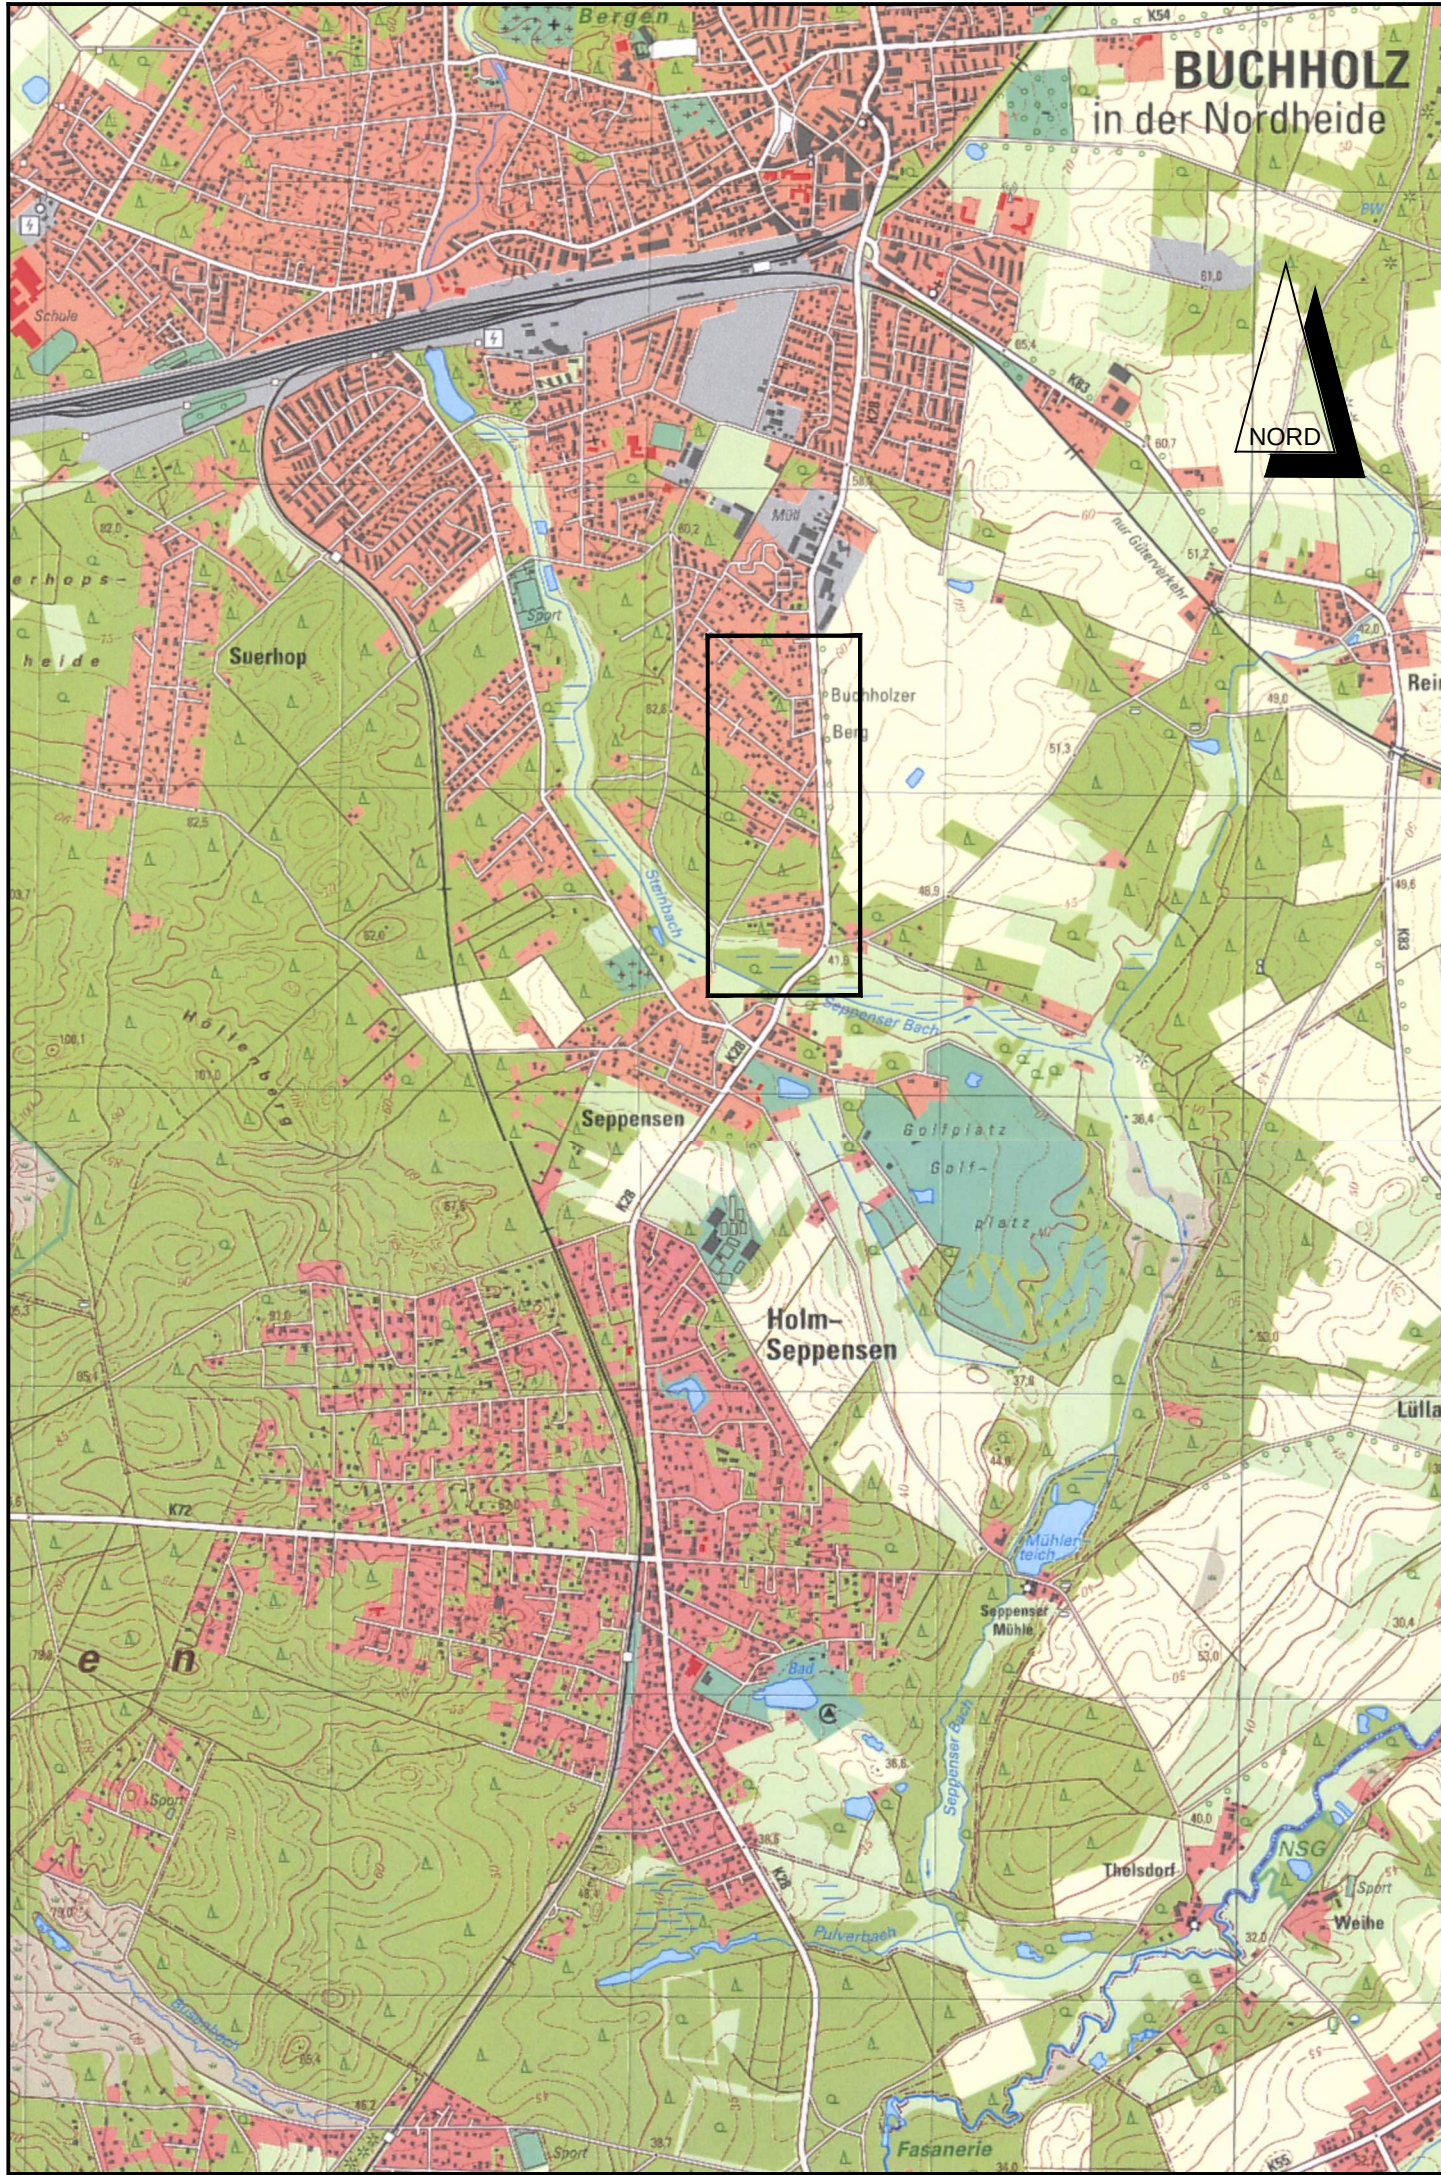

Planungsgebiet

AUSFÜHRUNGSPLANUNG

Änderungsvermerke:			Datum:	Bearbeitet:
Auftraggeber:			Stadt Buchholz i. d. N.	
Bauvorhaben:			Schmutzwasser - Kanalbau Seppensen 6. Bauabschnitt	
Planbezeichnung:			Übersichtskarte	
Maßstab:		Aufgestellt: 23.10.2025		Anlage / Plannr.: A1
1: 25.000				