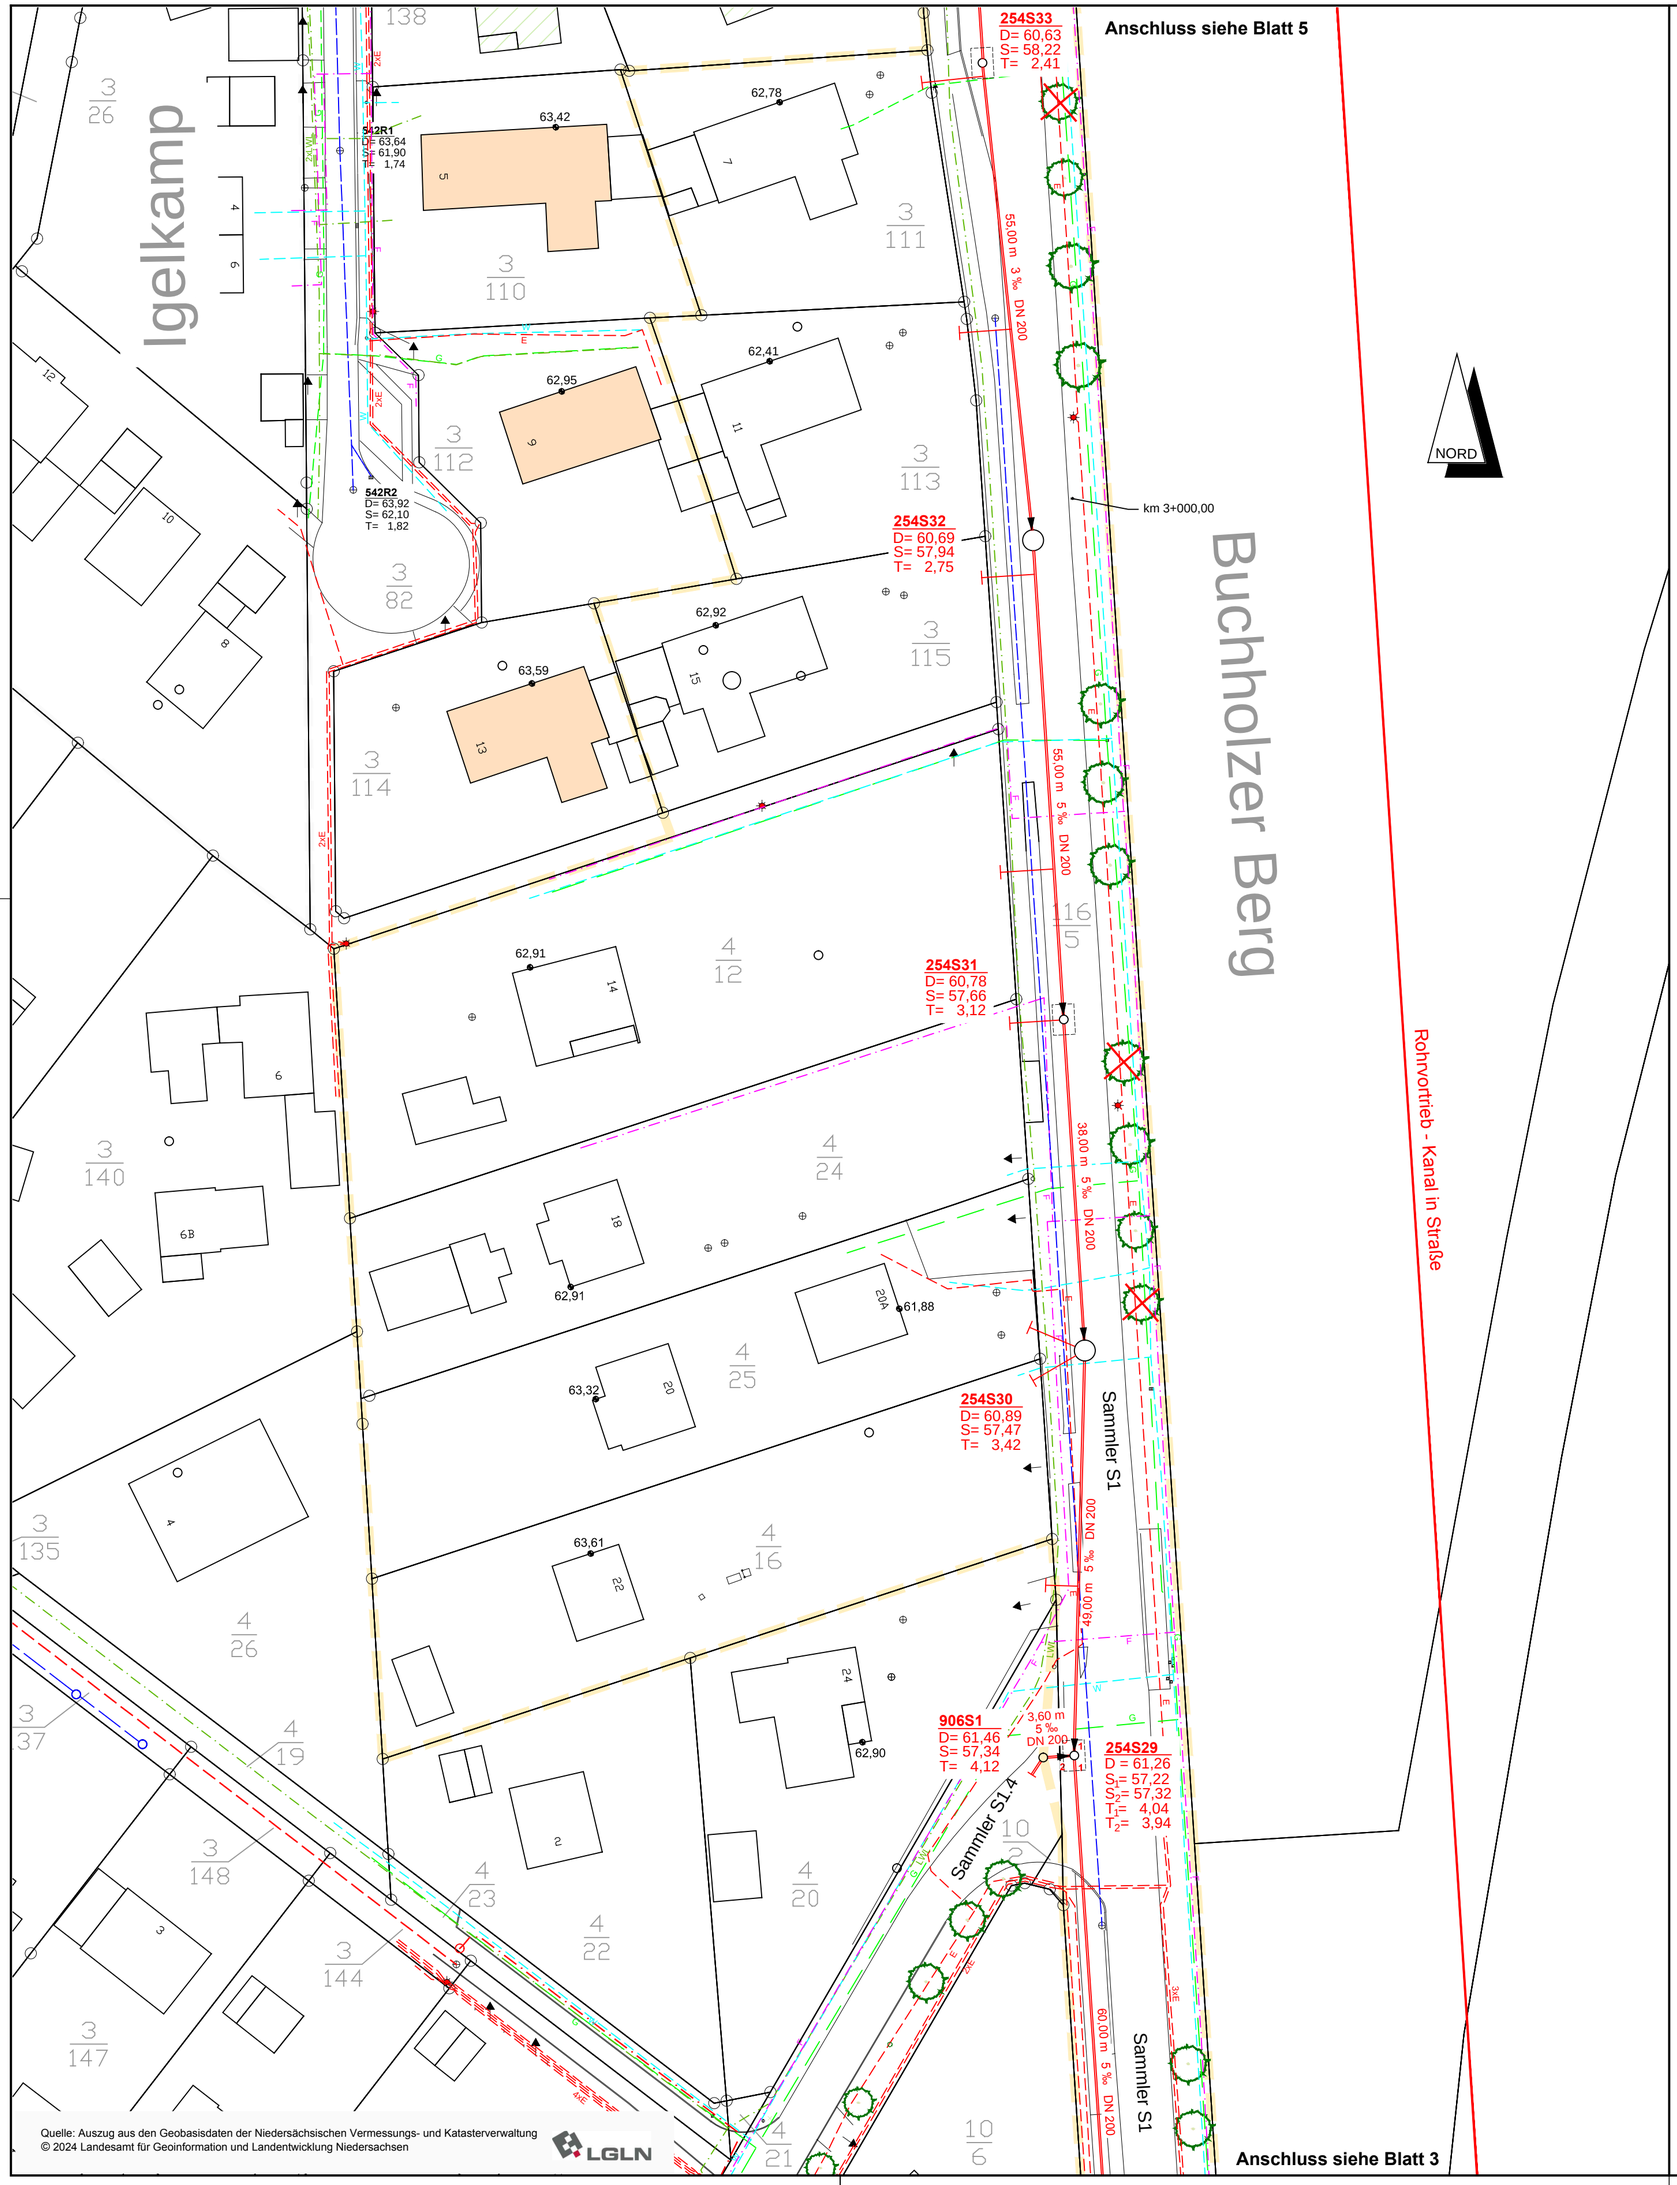

Quelle: Auszug aus den Geobasisdaten der Niedersächsischen Vermessungs- und Katasterverwaltung
© 2024 Landesamt für Geoinformation und Landentwicklung Niedersachsen

LGLN

Zeichenerklärung

- Grenze 6. Bauabschnitt
- vorhandener Regenwasserkanal
- vorhandener Schmutzwasserkanal
- vorhandene Schmutzwasser-Druckrohrleitung
- 50,00 m 7,6 ‰ DN 200 — geplanter Schmutzwasserkanal mit Haltungslänge, Gefälle und Querschnitt
- 254S36 D= 61,67 S= 59,67 T= 2,00 — Kontrollschacht
  - Schachtnummer mit Straßenschlüssel
  - Deckelhöhe
  - Sohlhöhe
  - Schachttiefe
- möglicher Hausanschluss
- 43,70 — Höhe OKFF-EG
- Startbaugrube Ø 2,40 m
- Zielbaugrube 2,50 m x 3,50 m
- Gebäude unter Rückstau
- bereits am Kanal angeschlossene Grundstücke
- möglicher rückstaufreier Anschluss
- 906S15 D= 61,90 S= 60,60 T= 1,30 — vorhandener Kontrollschacht
  - Schachtnummer mit Straßenschlüssel
  - Deckelhöhe
  - Sohlhöhe
  - Schachttiefe
- BK 5 — Bohrkern mit Nummer

Versorgungsleitungen

- W — Trinkwasserleitung
- G — Gasleitung
- E — E-Leitung
- LWL — Glasfaserkabel
- F — Fernmeldekabel

AUSFÜHRUNGSPLANUNG

Änderungsvermerke:	Datum:	Bearbeitet:

Auftraggeber:

Stadt Buchholz i. d. N.

Bauvorhaben:

Schmutzwasser - Kanalbau Seppensen 6. Bauabschnitt

Planbezeichnung:

Lageplan Entwässerung, Blatt 4

Maßstab:	Aufgestellt:	Anlage / Plannr.:
1: 500	23.10.2025	A3.4

P:\2024\24-19 Stadt Buchholz, SW-Kanal Seppensen\CAD\Ausschreibung\A3 LP SW.dwg