


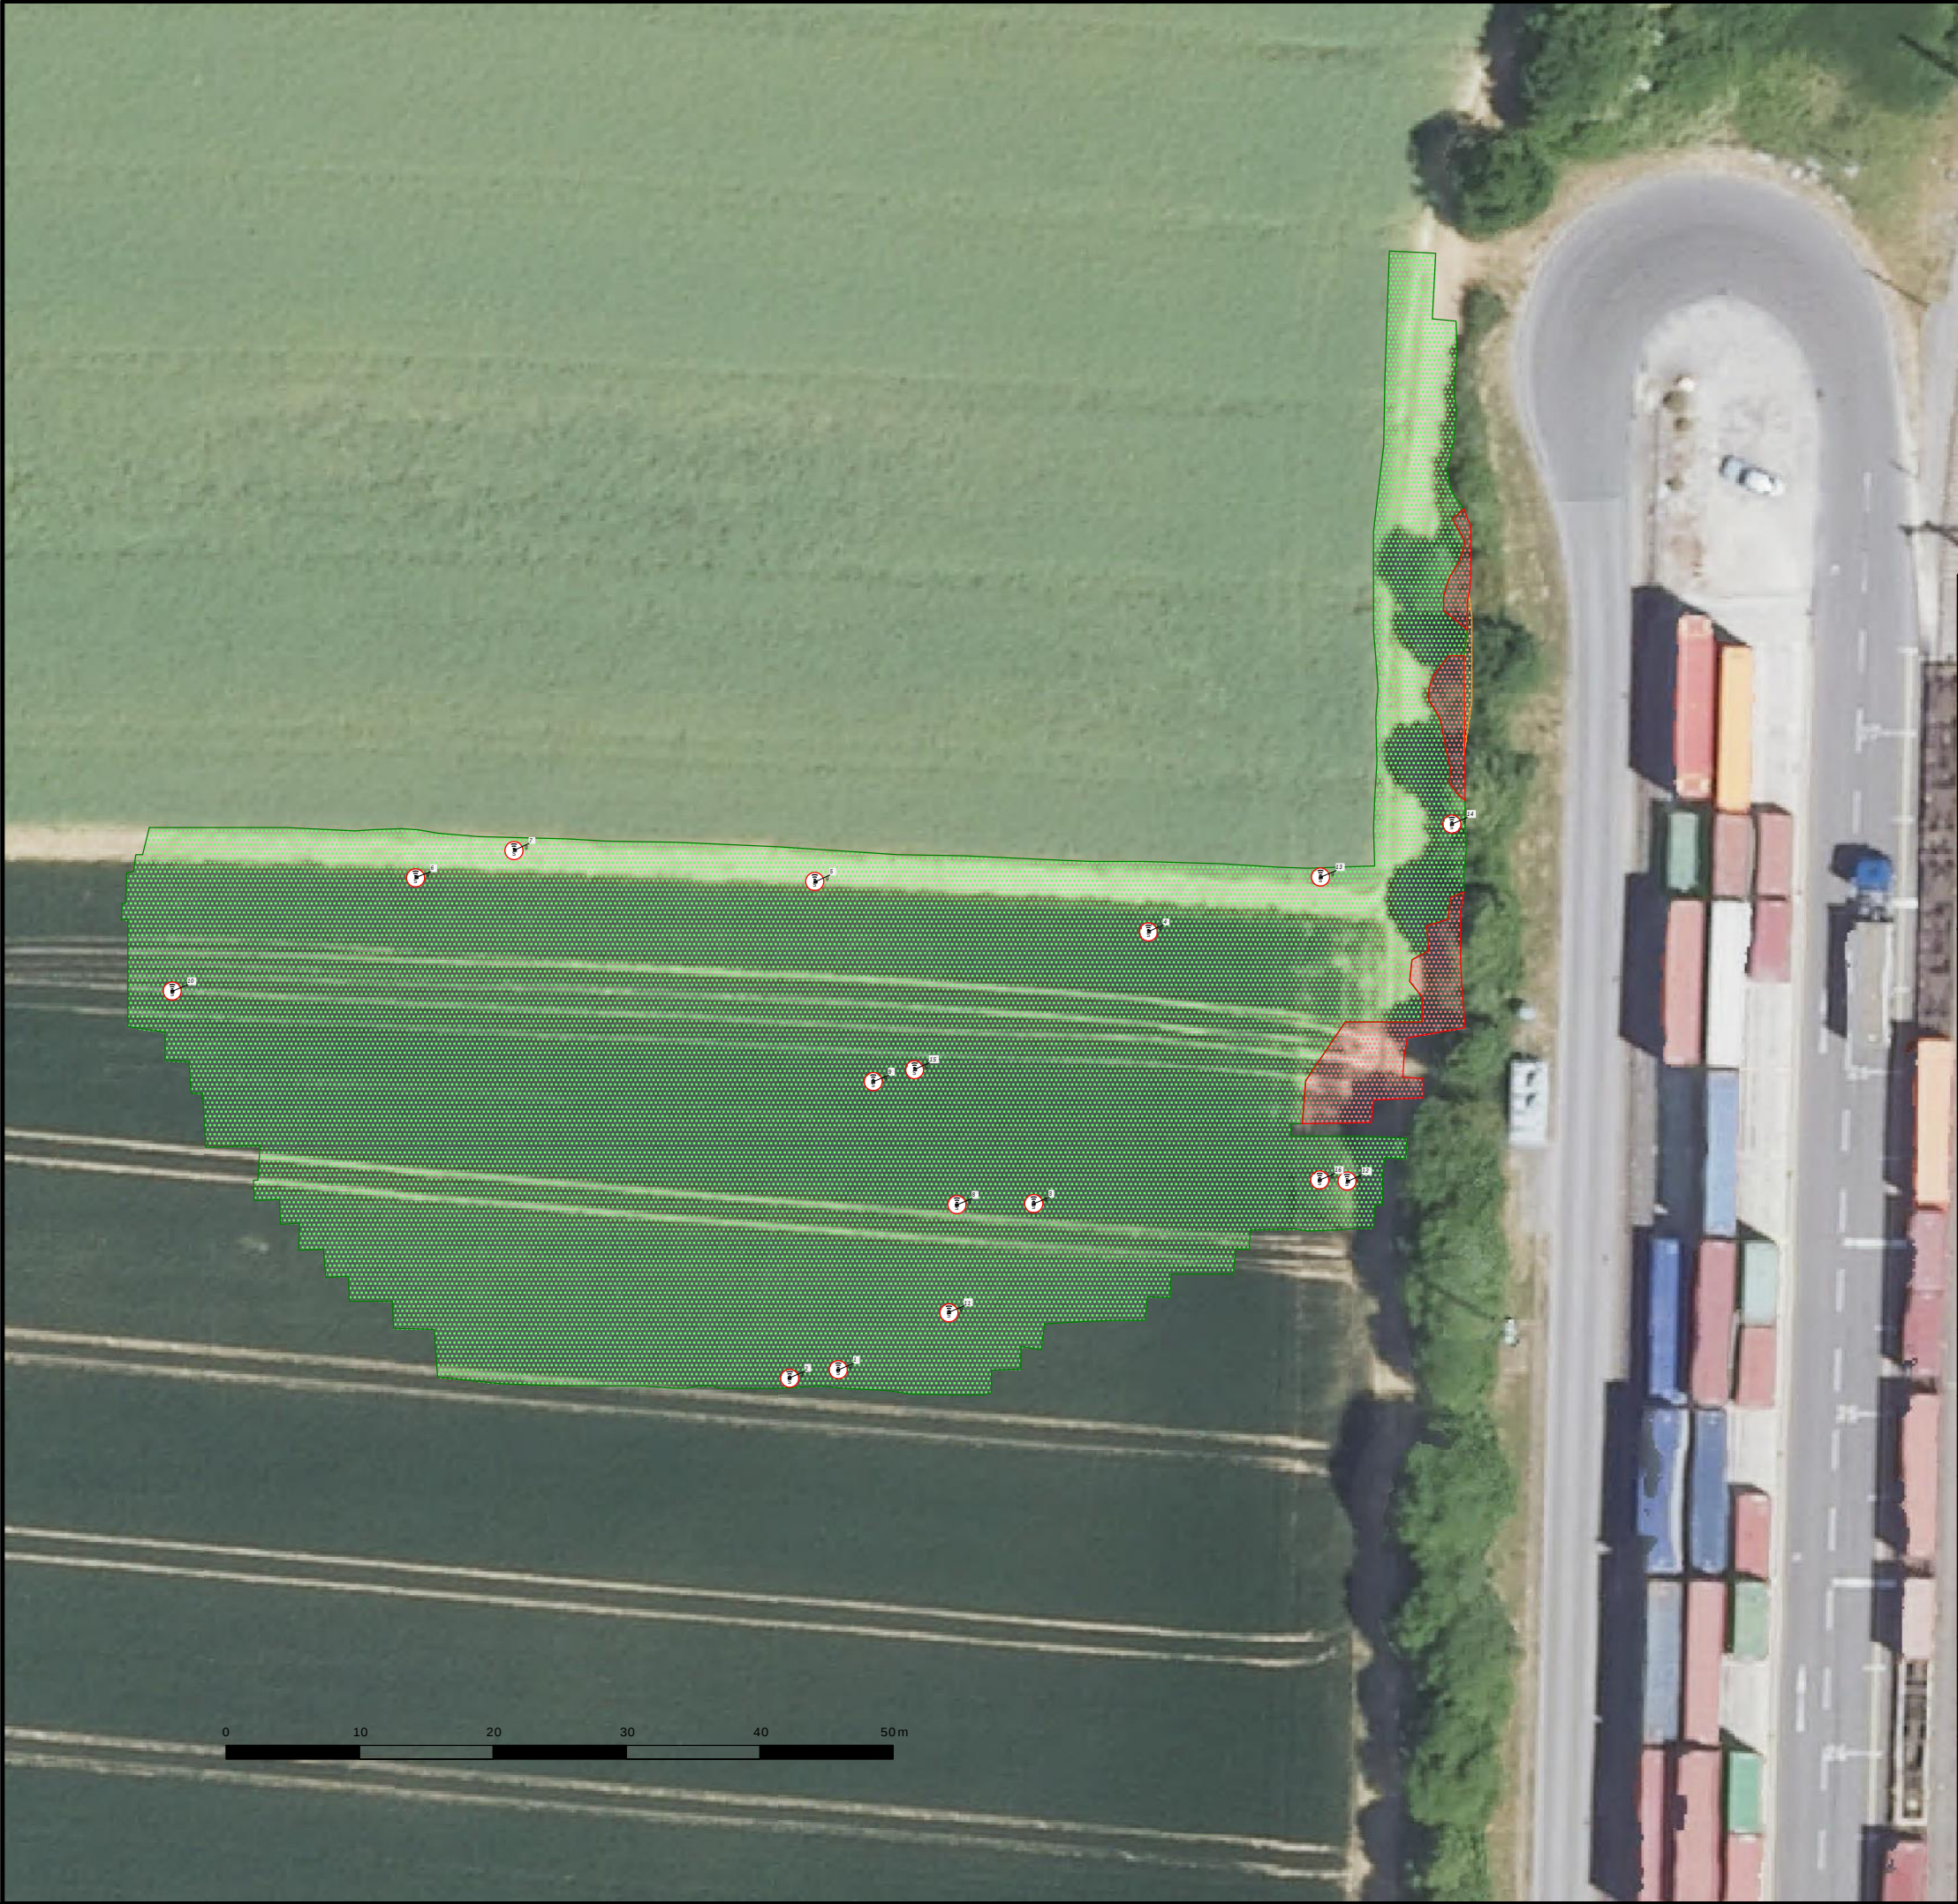

Legende:

- Stückkörper / Stückkörper - geöffnet
- Stückkörper Kat. 1 / Stückkörper Kat. 1 - geöffnet
- Stückkörper Kat. 2 / Stückkörper Kat. 2 - geöffnet
- Stückkörper Kat. 3 / Stückkörper Kat. 3 - geöffnet

Kontur Freigabebereich
Fläche Freigabebereich

Kontur punktuelle Auswertung nicht möglich
Fläche punktuelle Auswertung nicht möglich

Auftraggeber:

DB InfraGO AG



Auftragnehmer:

Nolte Services GmbH
Hanns-Martin-Schleyer-Str. 14
48301 Nottuln
Tel.: +49 251 2024 7040



Freigabeplan

Projekt: Dornstadt - Umschlaganlage 11-24-3070		Projektleiter: Philipp Jäger
Maßstab: Karte kl: Karte gr: 1 : 500	Messdatum: 2025-04-17	Bearbeiter: Torsten Thienert
	Lageplandatum: 2025-05-02	Bearbeiter: Uwe Pietzsch
Ggf. vorhandene unterirdische Leitungen sind nicht dargestellt		
Koordinatensystem: UTM32 / ETRS89		
Bohrfeld:		Anzahl Bohrflcher:

Bearbeitungsverlauf:

Auswertung Mehrkanal-Messung
16 Anomalien vorgefunden - 15 geöffnet
freigegebene Fläche: 3498 m²
nicht auswertbare Fläche: 105 m²