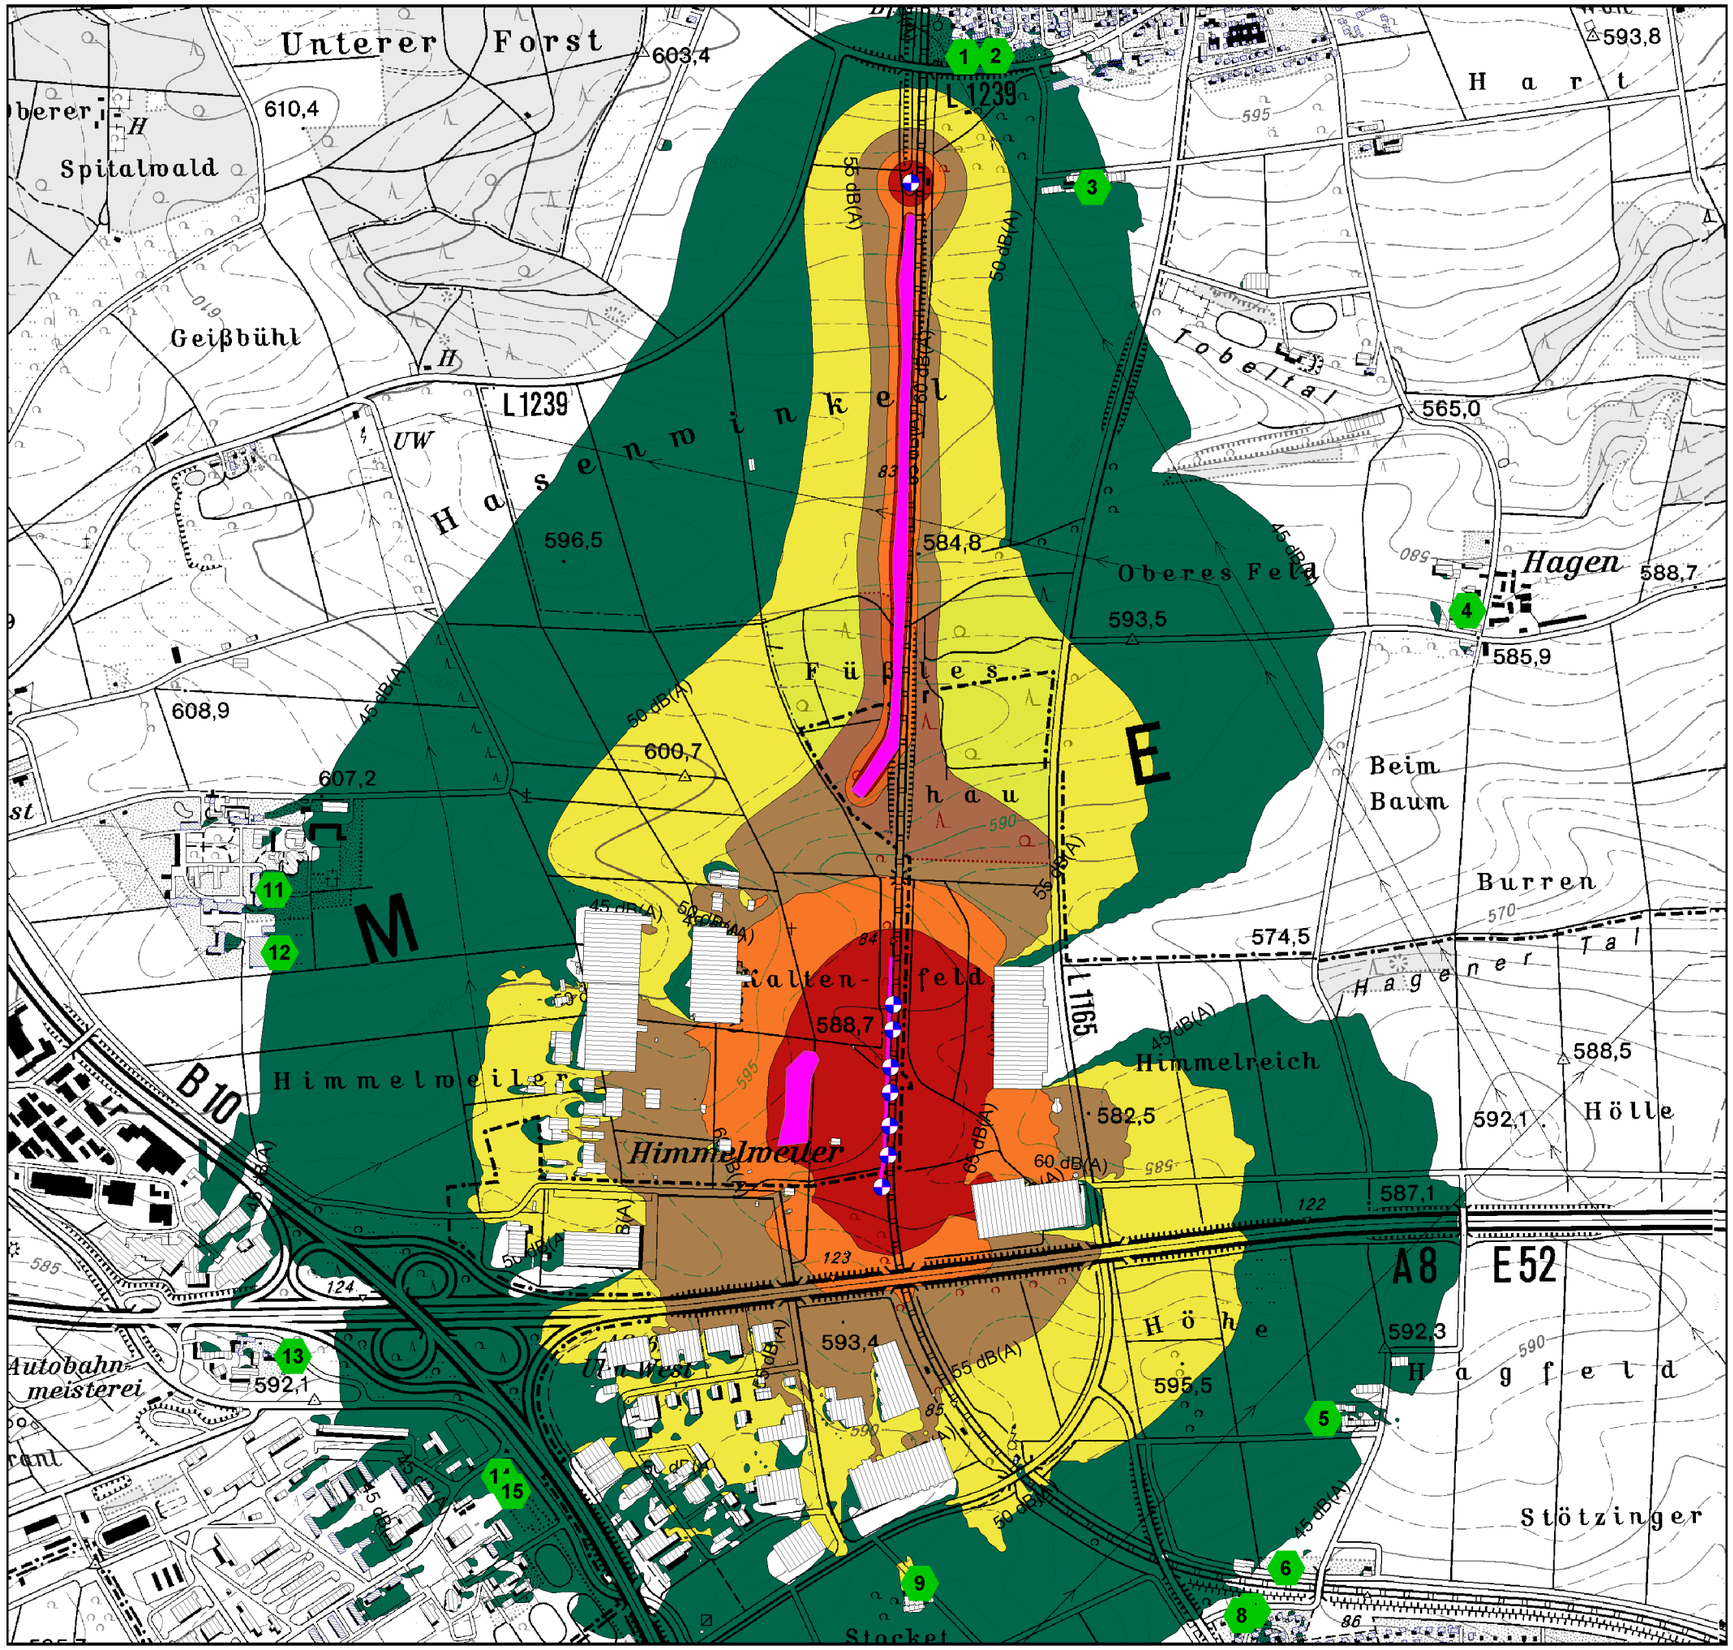

Projekt: Umschlagbahnhof Ulm Dornstadt
Projekt-Nr. 118003566

DB NETZE

DB Netz AG
Großprojekte Mitte
Am Hauptbahnhof 4
66111 Saarbrücken

Digital unterschrieben von Jesko Atanaskovic
Datum: 2023.02.03 09:46:42 +01'00'

Anlage 2
Blatt 1

Lageplan zur schalltechnischen Untersuchung

Immissionssituation aus dem Baulärm
Pronoseszenario 1 -Bauphase 4
- Erdbau
- Gleisbau
- Mastgründungen

Beurteilungszeitraum Tag
(07.00 Uhr - 20.00 Uhr)

Zeichenerklärung

- Hauptgebäude
- Nebengebäude
- Schule
- Punktquelle
- Linienschallquelle
- Flächenquelle
- IO mit Lr < IRW

Pegelwerte Tag

in dB(A)

- < 45
- 45 - 50
- 50 - 55
- 55 - 60
- 60 - 65
- >= 65

Maßstab 1:13000

0 100 200 400 600 800 m

N

AFRY
ÅF PÖYRY

AFRY Deutschland GmbH
Lazarettstraße 15
45133 Essen