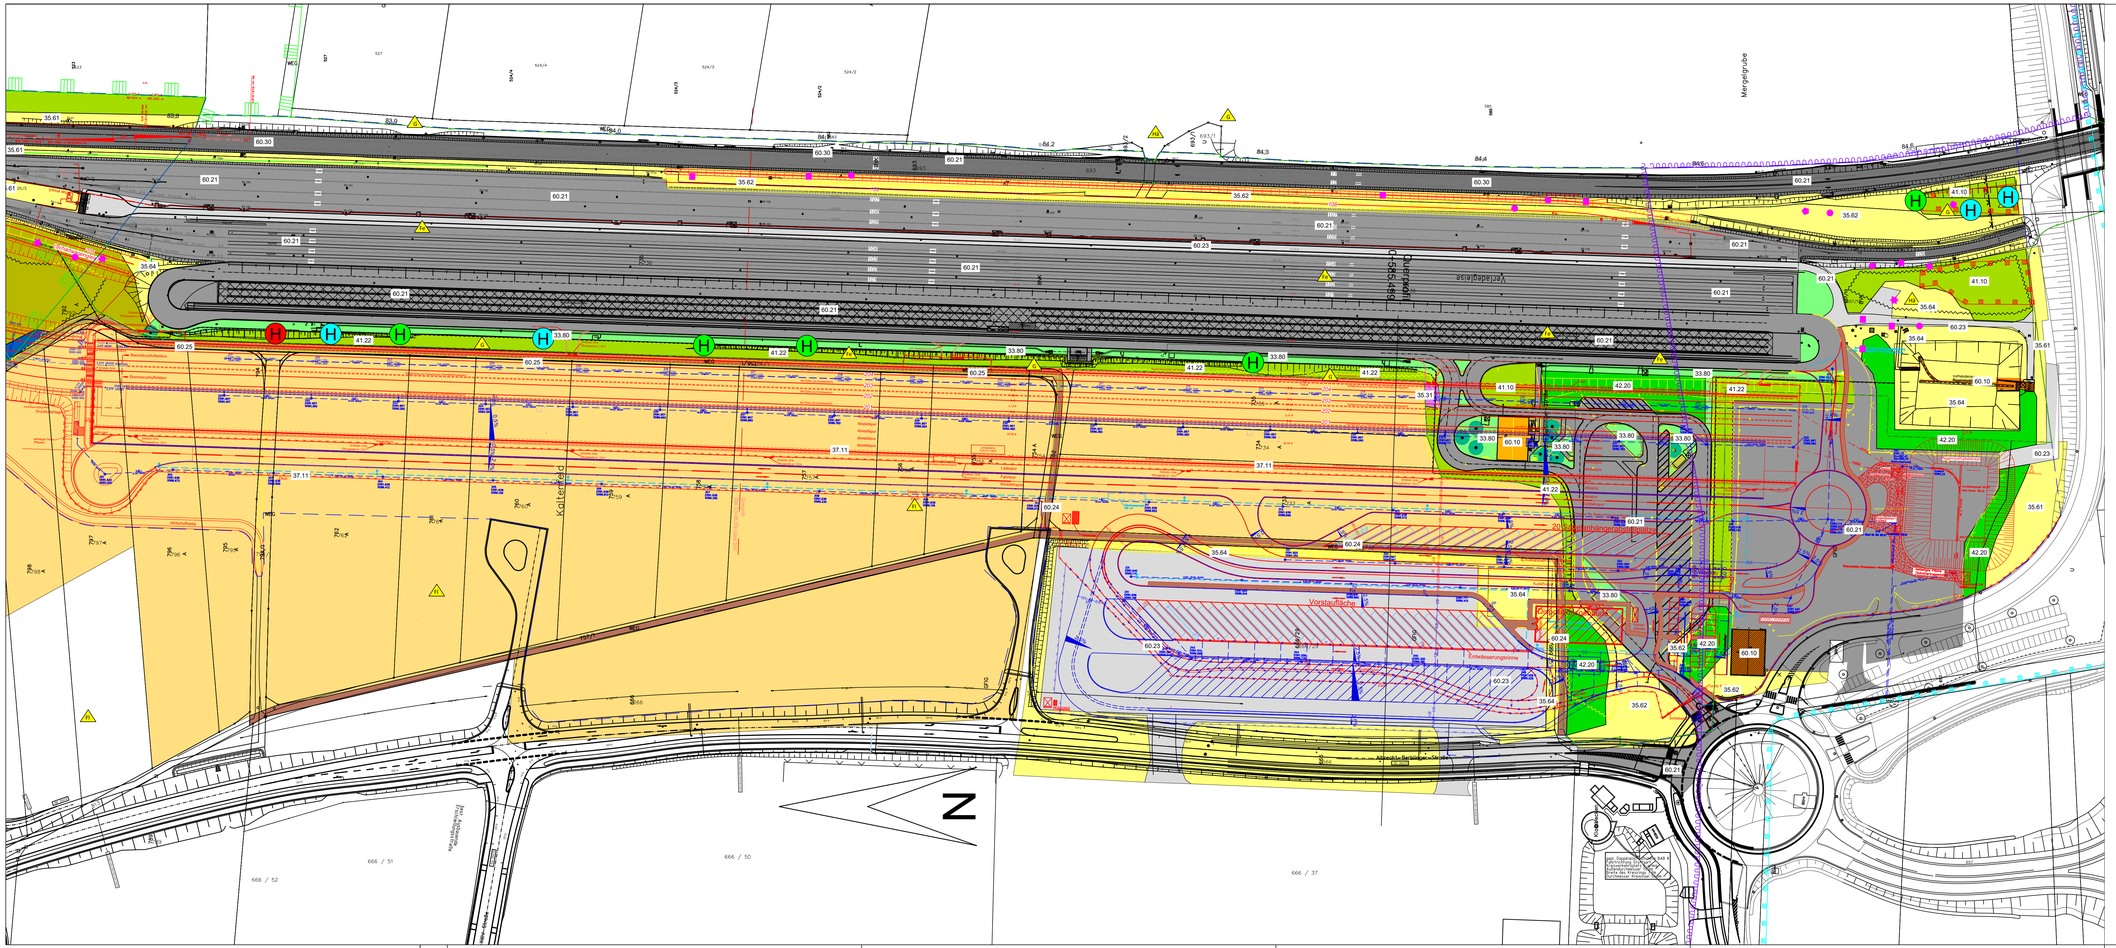

1. Änderung

15.1.4

Genehmigungsvermerk Eisenbahn - Bundesamt

Übersichtskizze

Index	Änderungen bzw. Ergänzungen	Planungsstand
II	Ausgangsverfahren: 1. Änderung im Verfahren	09.12.2022
I	Ausgangsverfahren: Antragsfassung	30.04.2021

Genehmigungsplanung: Unterlage für eine Entscheidung nach § 18 AEG

Vorhabenträger:
DB Netz AG
I.N-M-KJ
Am Hauptbahnhof 4
60111 Saarbrücken

METZE

Datum: Unterschrift:

Digital unterschrieben von Jesko Atanaskovic
Datum: 2023.02.03 10:04:25 +01'00'

Planverfasser:	
Name:	Kunz GaLaPlan
Adresse:	Garten- und Landschaftsplanung Karlsruherstraße 5 79108 Freiburg
Datum:	09.12.2022
Unterschrift:	

Planzeichen Nr.	
Projekt-Nr.	
	Datum / Name
gez.	04.2021 / S. Kunz
bearb.	04.2021 / D. Schillings
gepr.	04.2021 / S.Biller
Höhensystem:	
Koordinatensystem:	
Umpfungsgebiet:	
Bezugsriße:	
Maßstab:	1:1.000

Vorhaben:

Ubf Ulm Dornstadt -
Erweiterung der Umschlaganlage
Strecke 4700 Stuttgart - Ulm von km 82,145 bis km 84,648

Planart: Fauna Bestand Blatt 2

Planinhalt: Landschaftspflegerischer Begleitplan