



Drosselbauwerk
Schnitt A-A

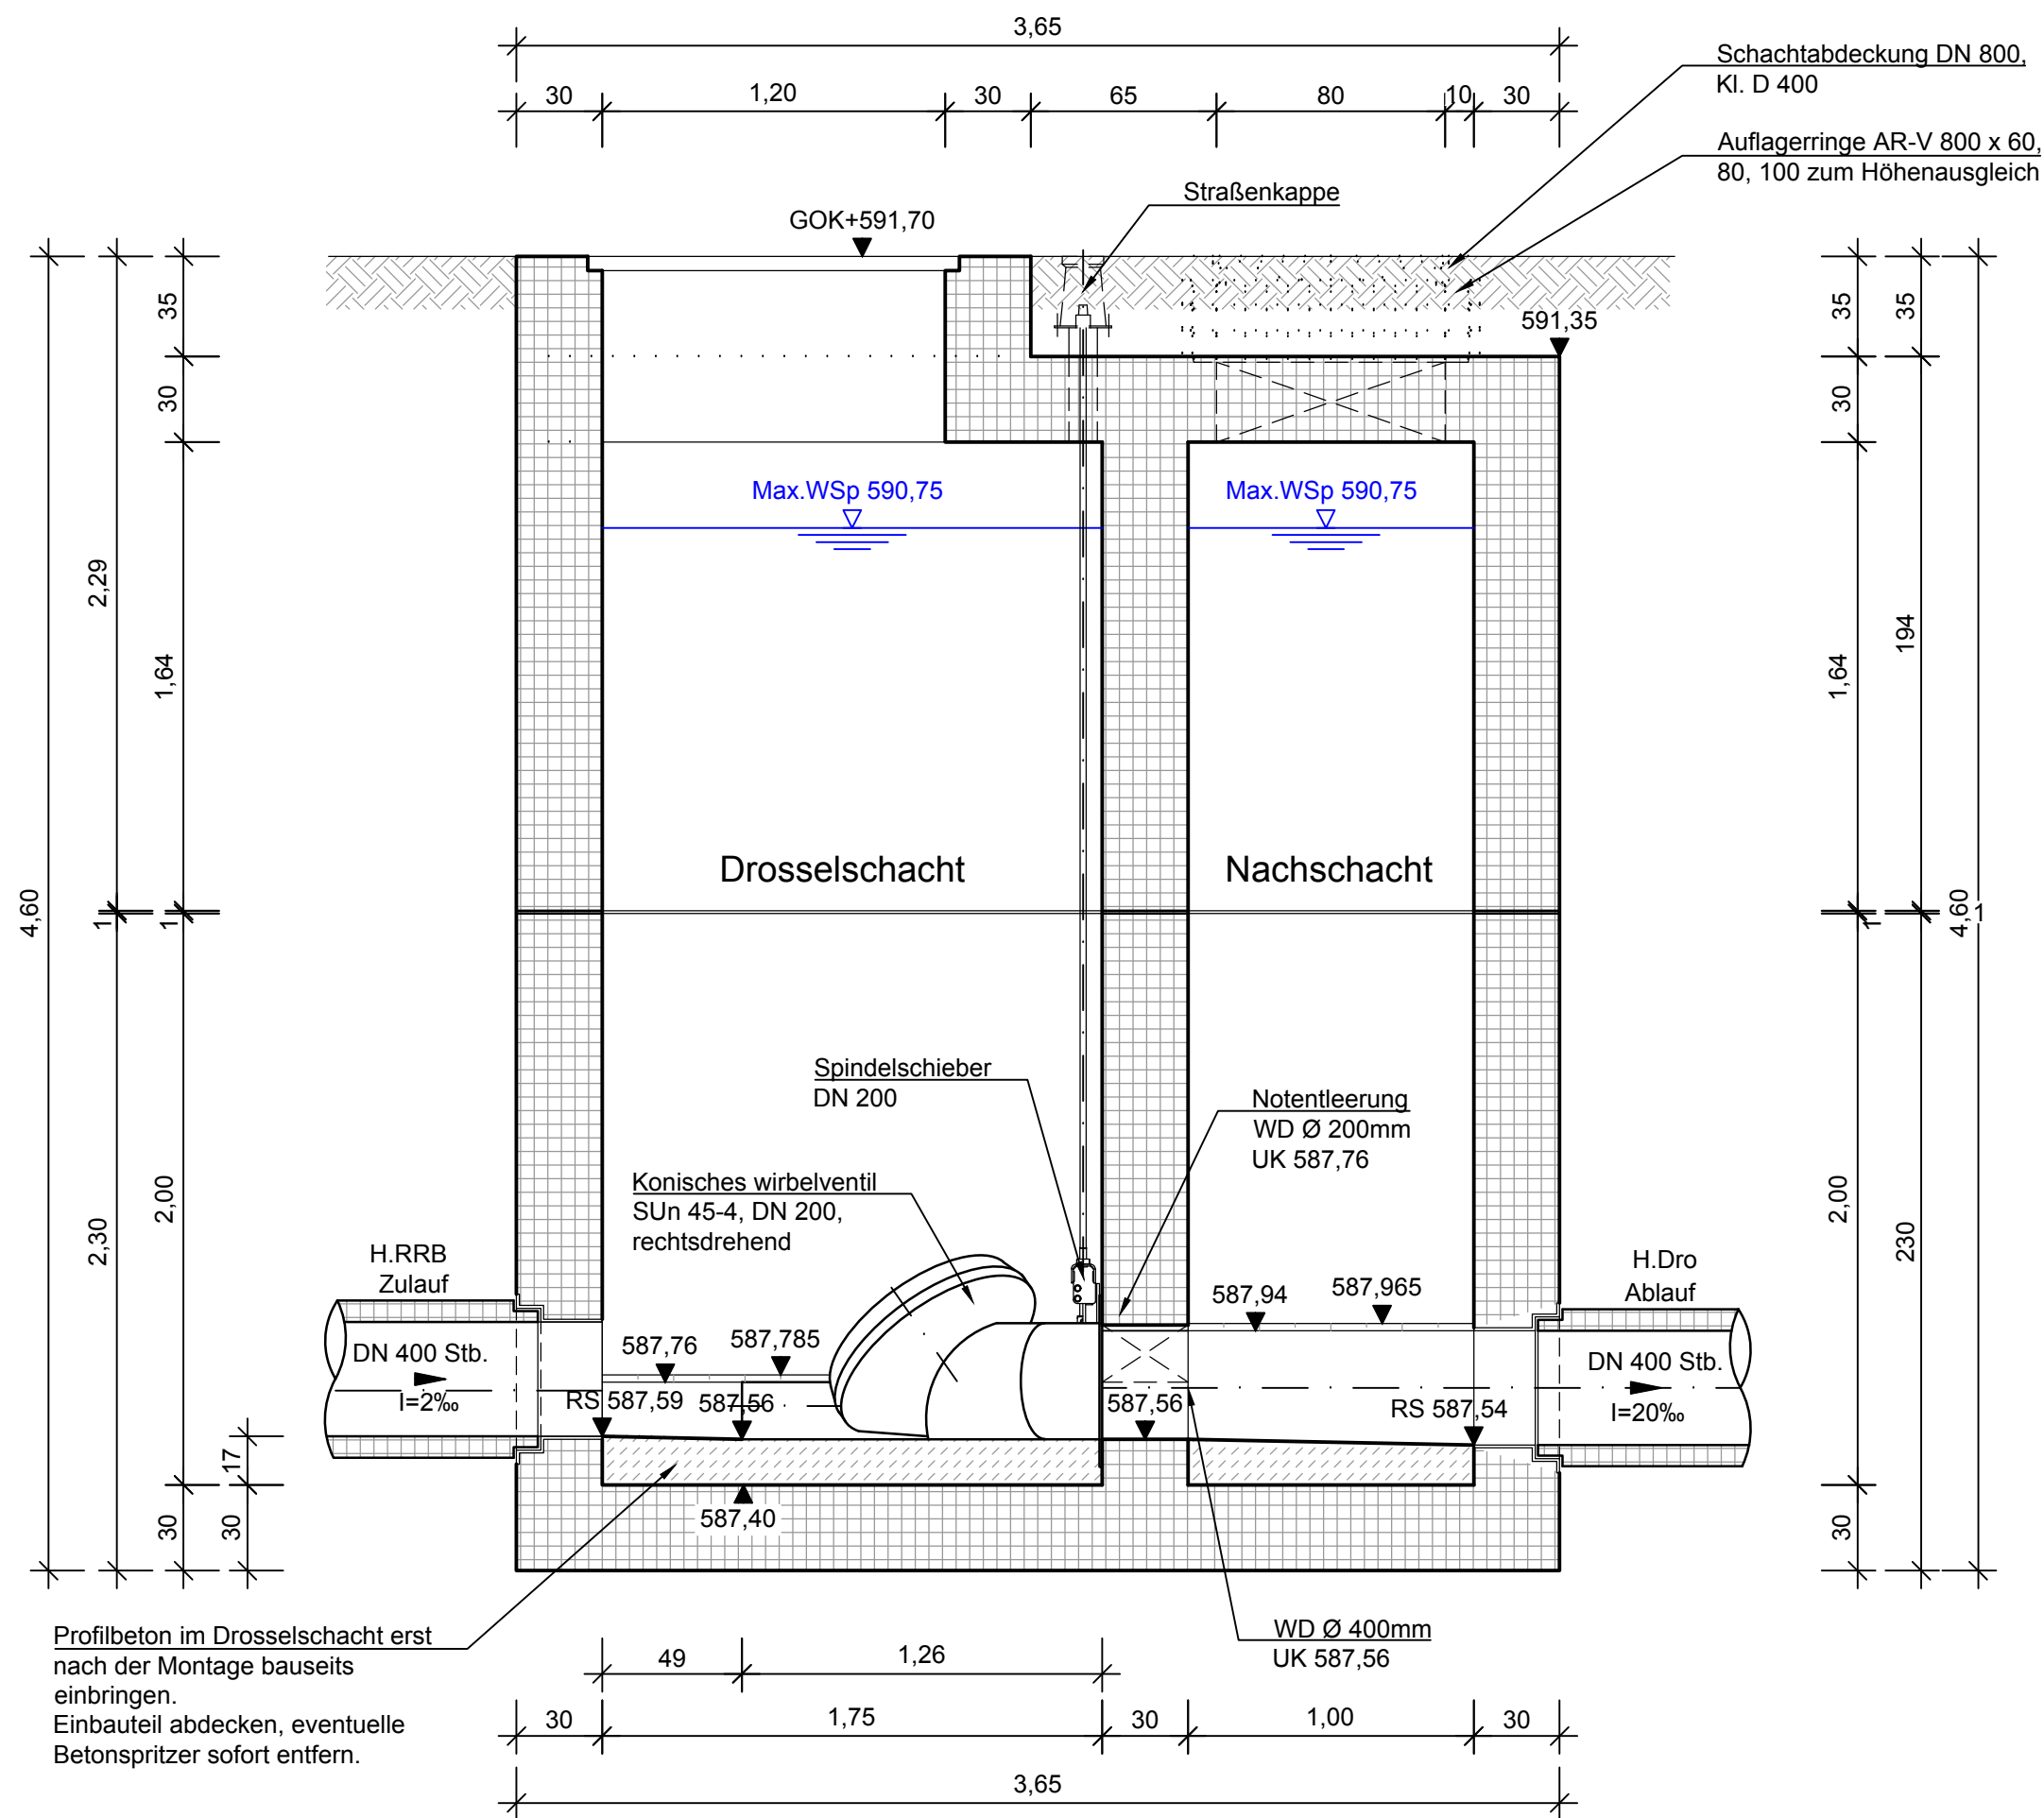


Drosselbauwerk
Schnitt B-B

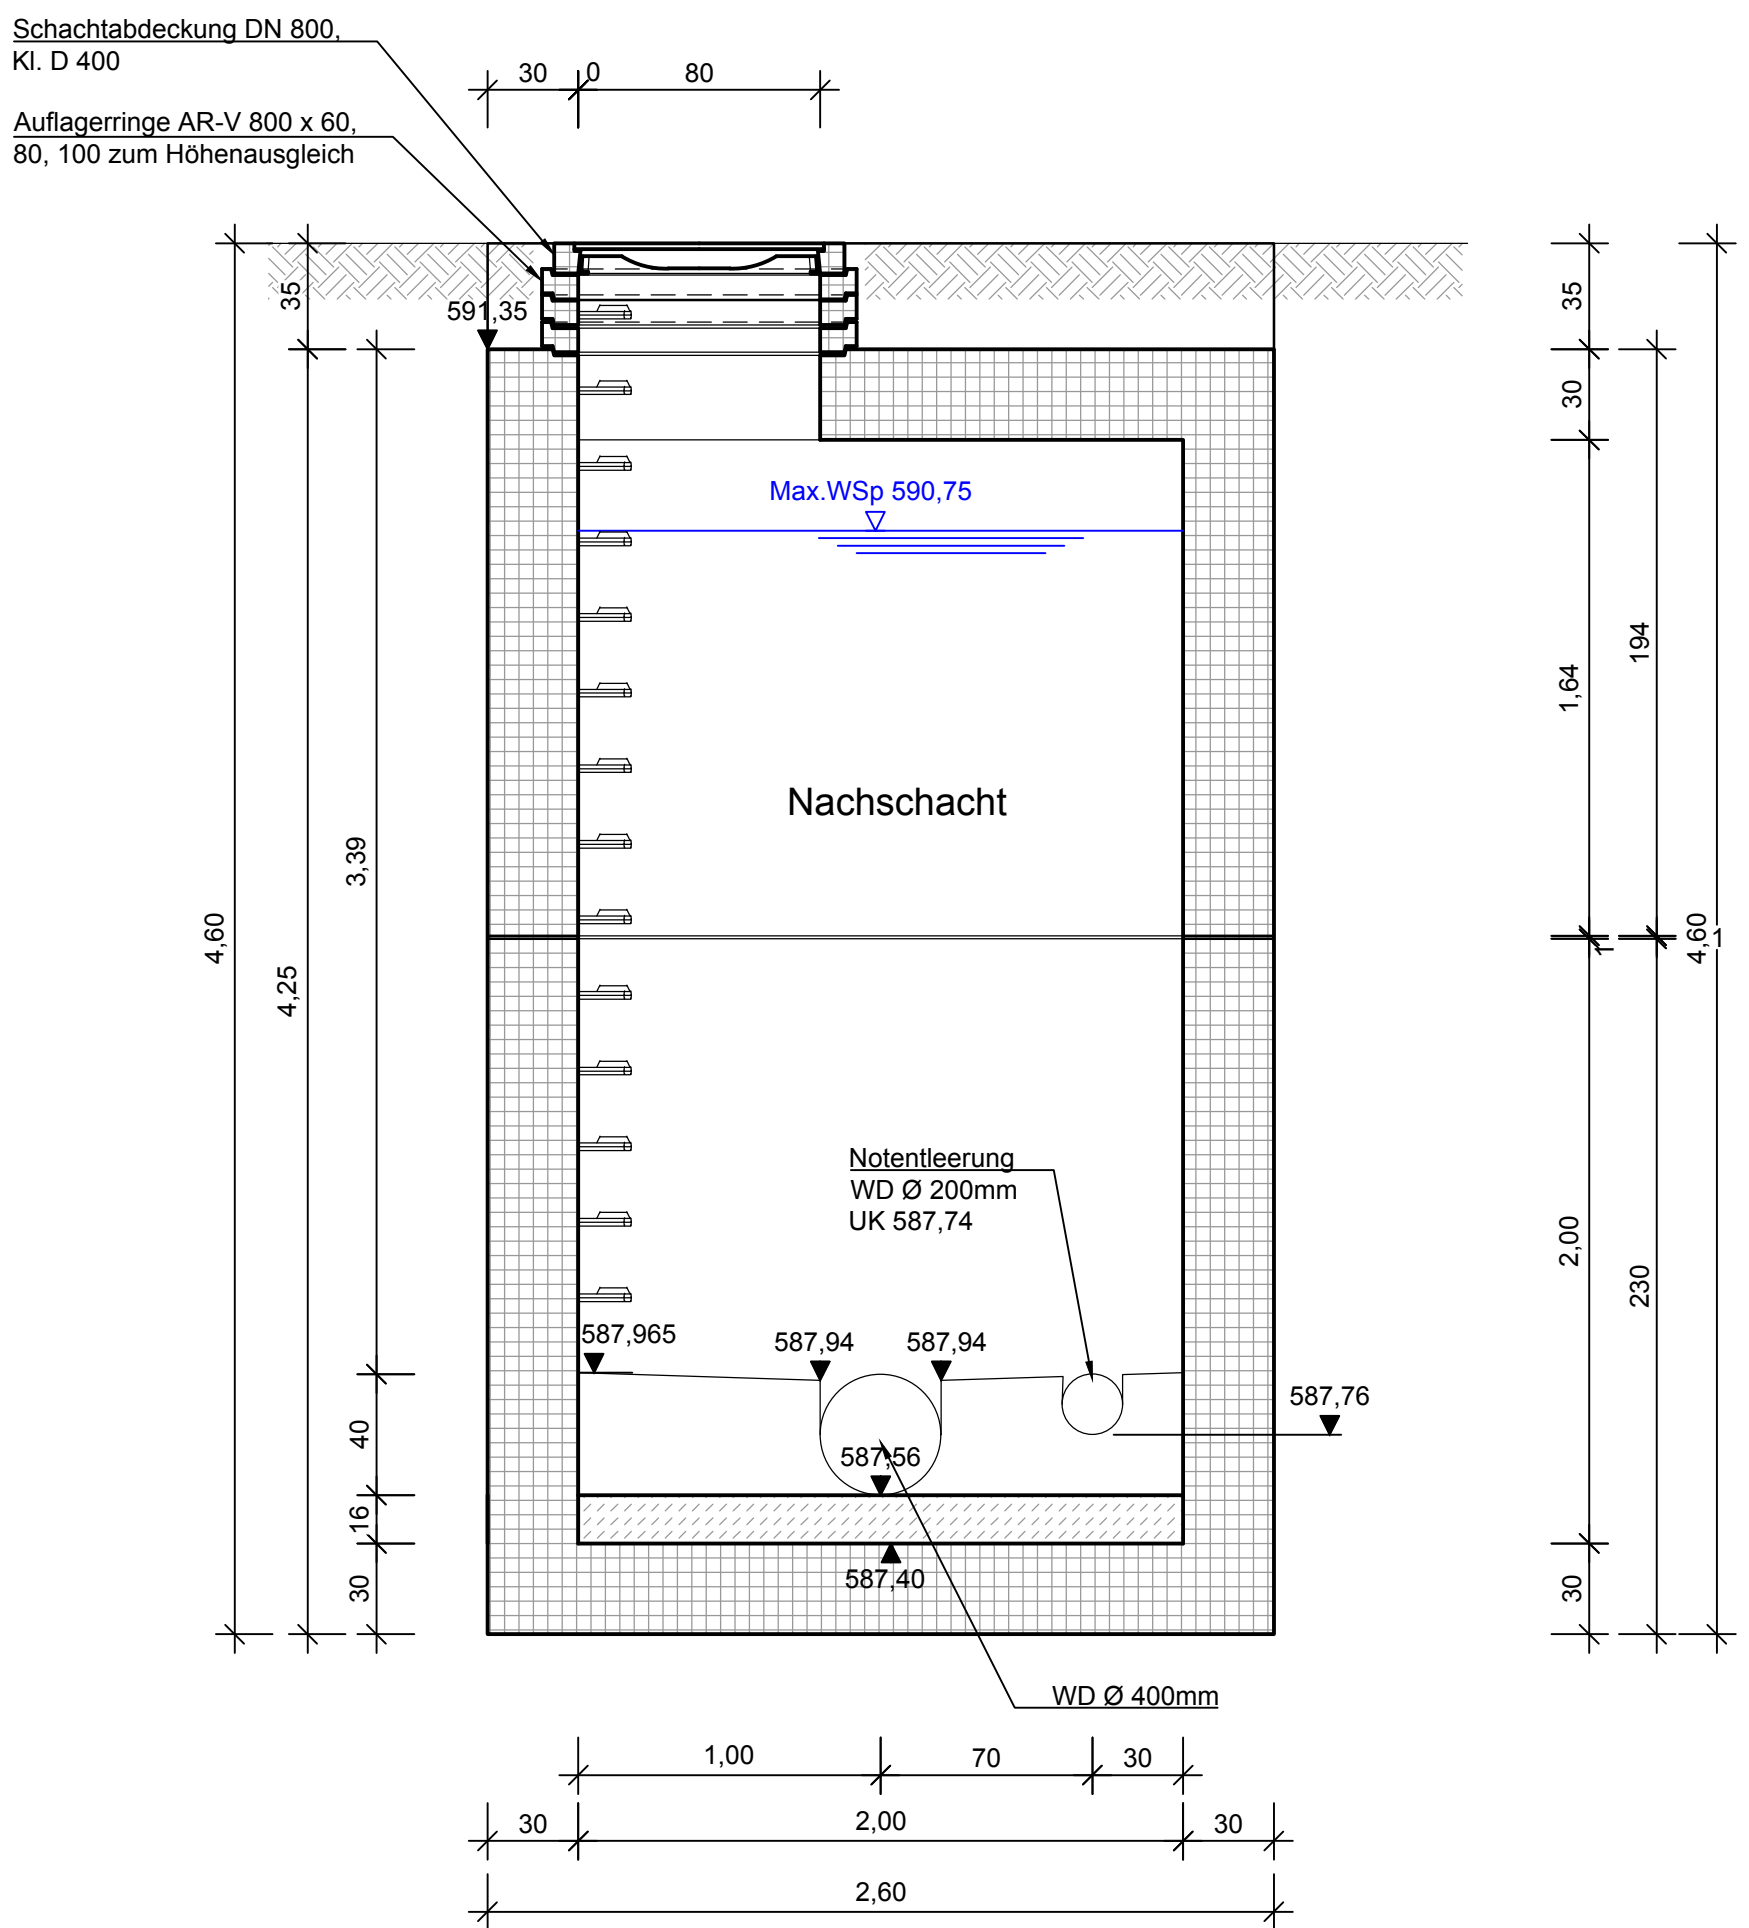


Koordinaten Drosselschacht			
Punkt	RW	HW	
P1	3572031.57	5369345.01	
P2	3572031.66	5369347.01	
P3	3572028.61	5369347.14	
P4	3572028.52	5369345.14	

Drosselbauwerk
Grundriss

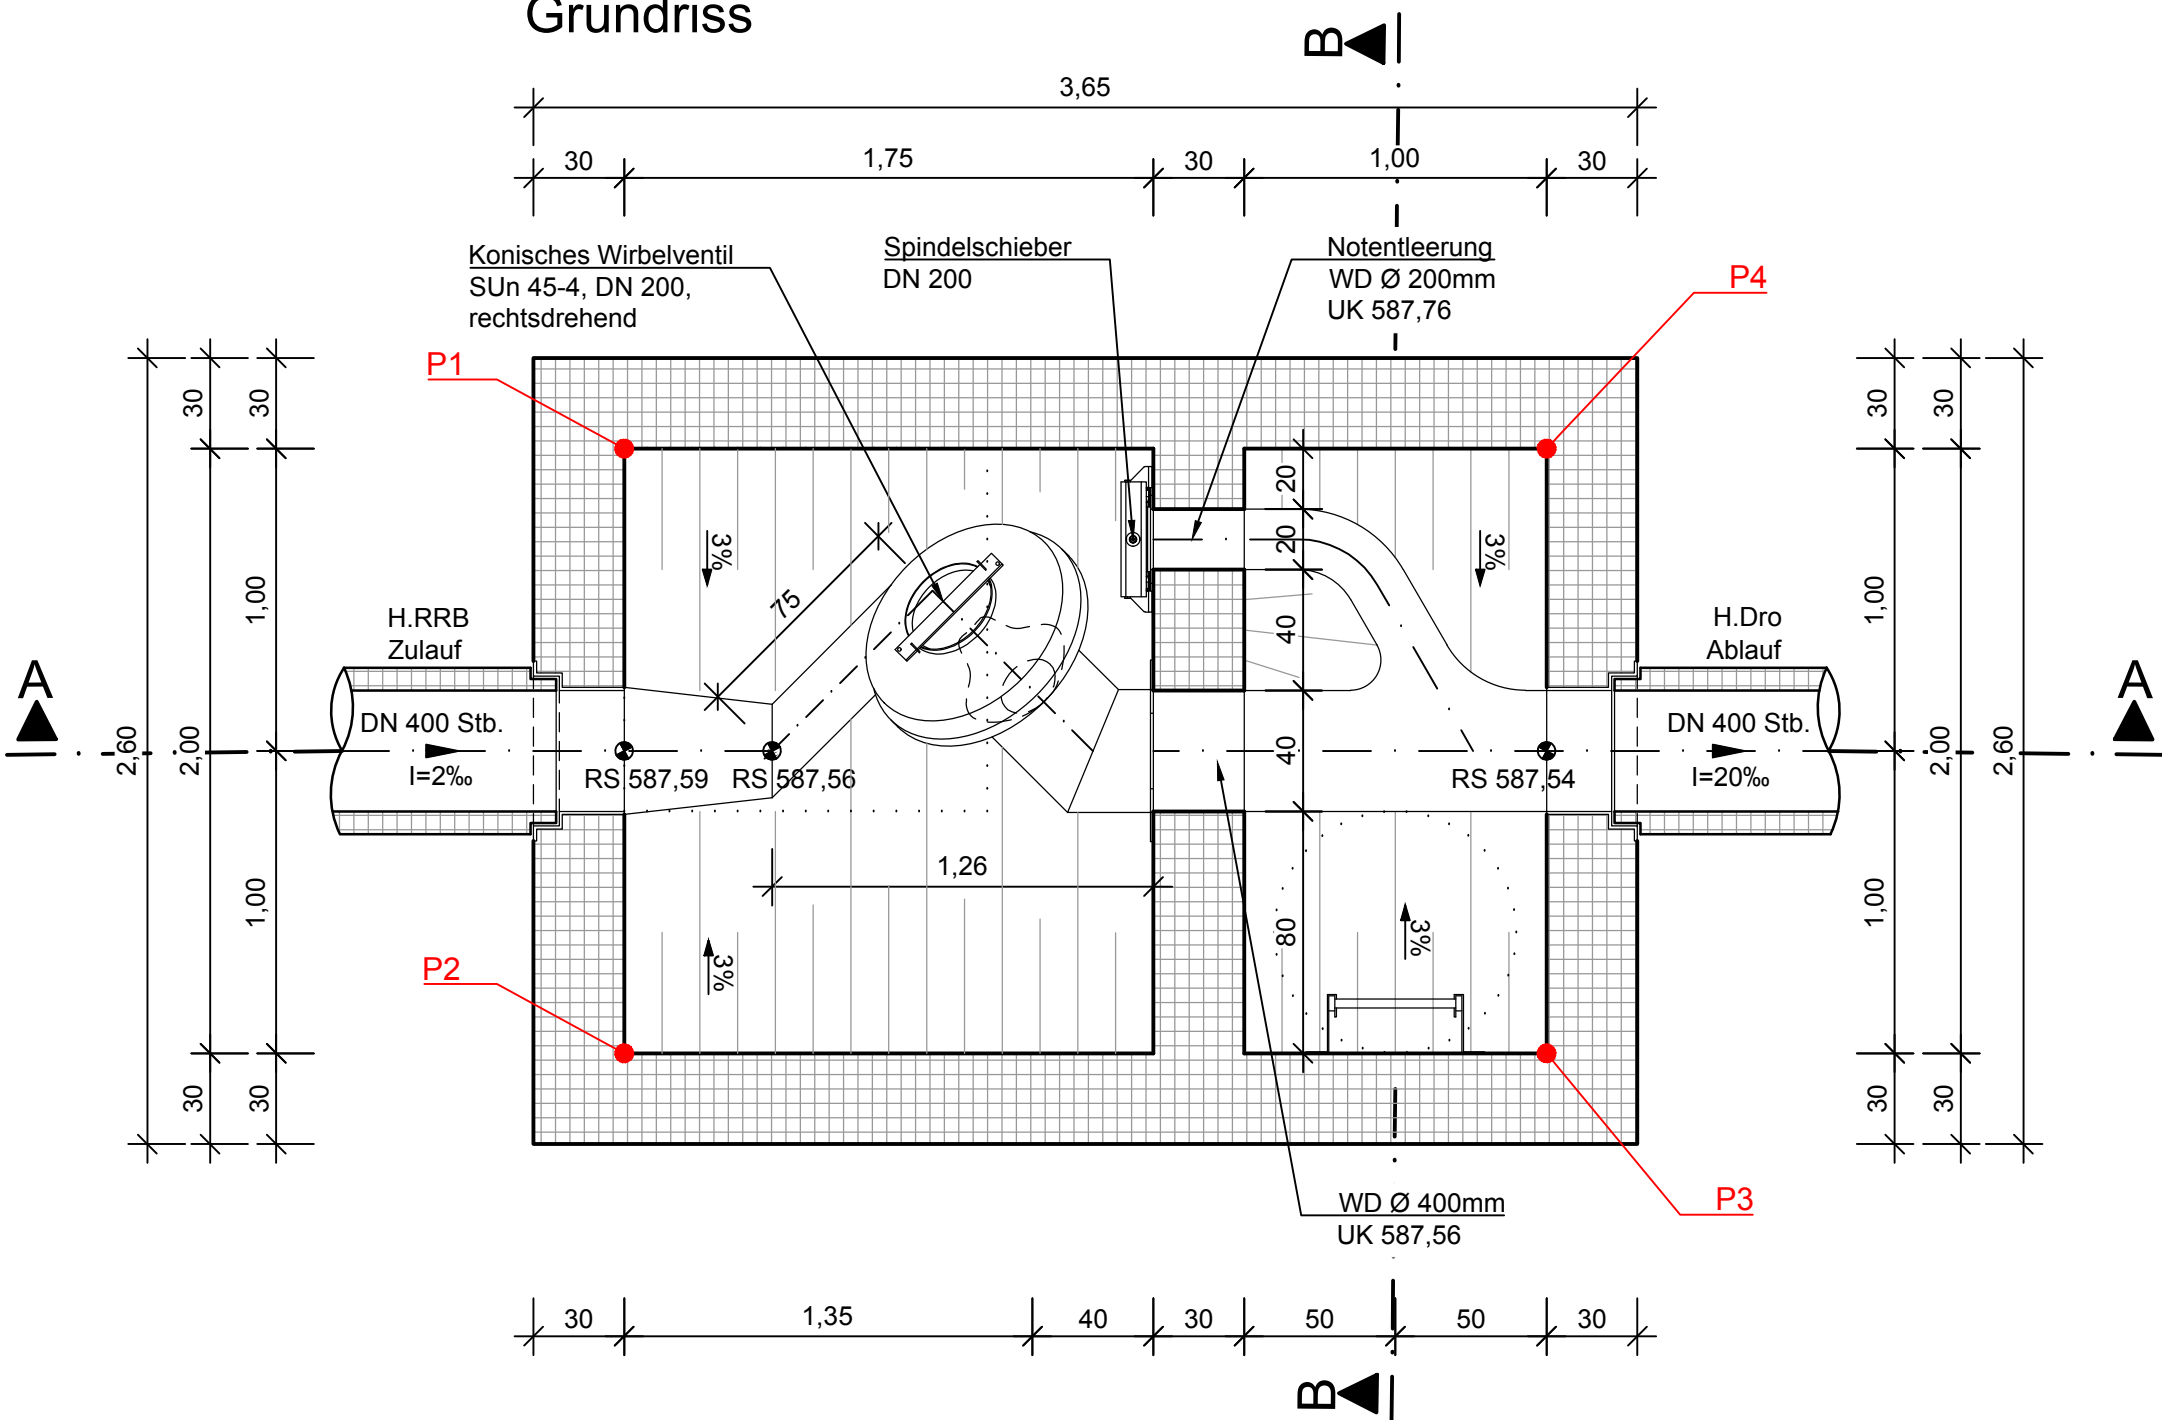

Drosselbauwerk
Draufsicht

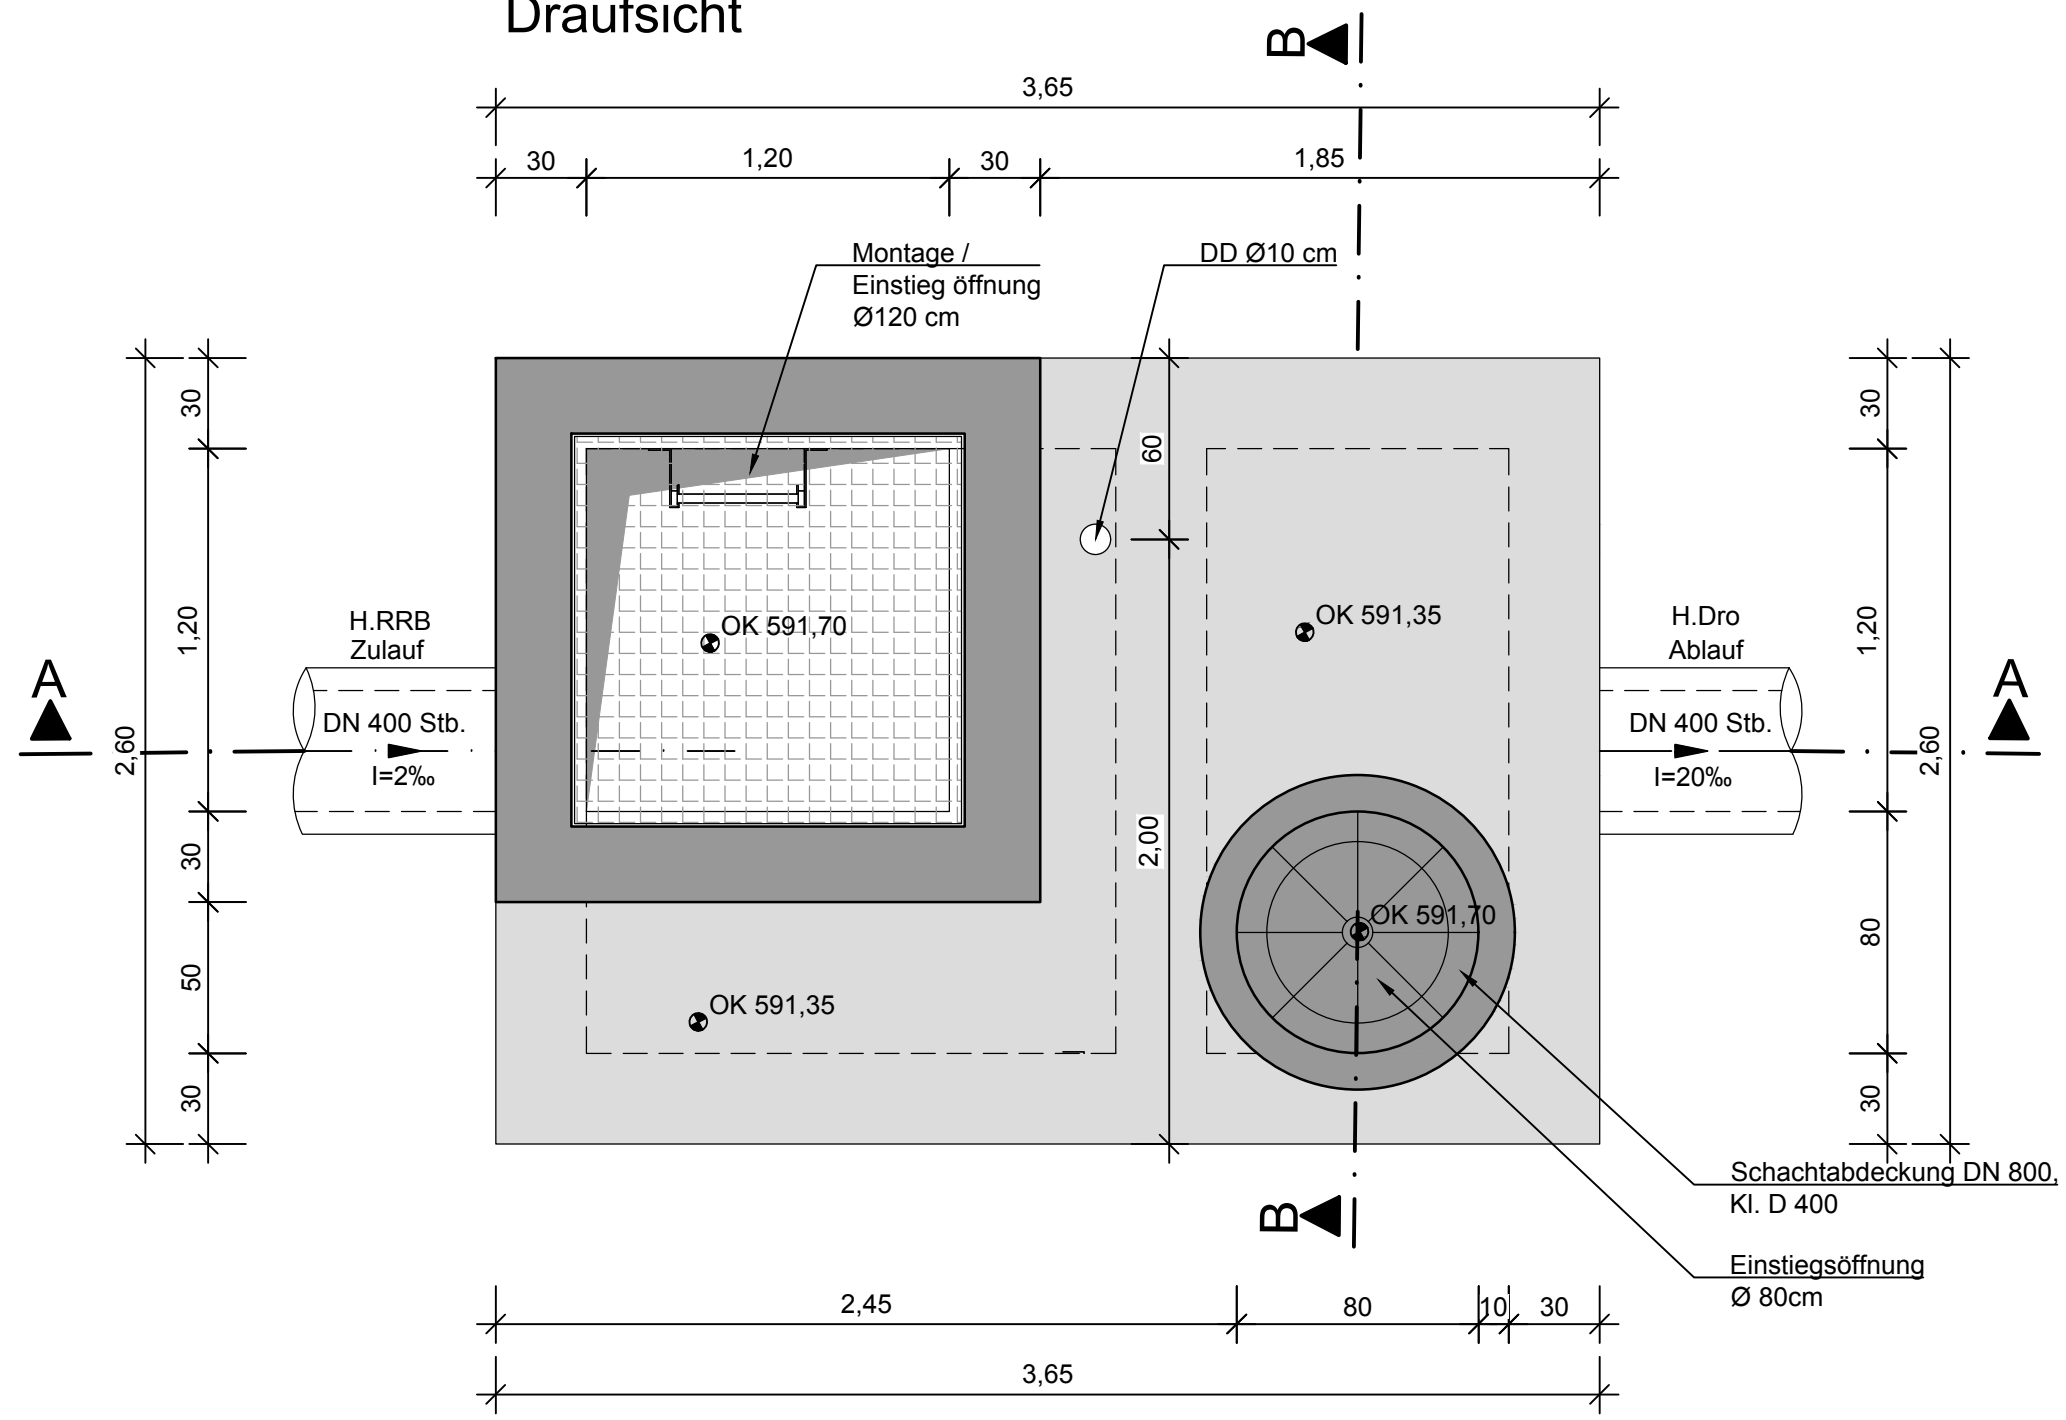

Legende

	Bestand		Höhenangabe Grundriss
	Planung		Höhenangabe Schnitte
	Stahlbeton		Gefälle
	Füllbeton, unbewehrt / Gerinnebeton unbewehrt		Wasserspiegel
	Fertigteil		
	Gitterrost		
	Verbau		
	Drainageschicht		
	GOK geplant		
	GOK Bestand		

Index: Änderungen bzw. Ergänzungen	Name:	Datum:
------------------------------------	-------	--------

Prüfvermerke		
--------------	--	--

die Übereinstimmung der Zeichnung mit der Ausführung bestätigt:	Freigabe zur Prüfung
---	----------------------------

für den Auftragnehmer:	Ort, Datum, Name in Druckbuchstaben, Unterschrift	Ort, Datum, Name in Druckbuchstaben, Unterschrift
------------------------	---	---

für die DB:	Ort, Datum, Name in Druckbuchstaben, Unterschrift	Ort, Datum, Name in Druckbuchstaben, Unterschrift
-------------	---	---

Interoperabilität geprüft (benannte Stelle), Name	Ort, Datum, Name in Druckbuchstaben, Unterschrift	Ort, Datum, Name in Druckbuchstaben, Unterschrift
---	---	---

Ort, Datum, Name in Druckbuchstaben, Unterschrift	geprüft	Ort, Datum, Name in Druckbuchstaben, Unterschrift
---	---------	---

Qualitätssicherung	Ort, Datum, Name in Druckbuchstaben, Unterschrift	Ort, Datum, Name in Druckbuchstaben, Unterschrift
--------------------	---	---

Ort, Datum, Name in Druckbuchstaben, Unterschrift	geprüft	Ort, Datum, Name in Druckbuchstaben, Unterschrift
---	---------	---

Gilt nur für die Ausschreibung	Ort, Datum, Name in Druckbuchstaben, Unterschrift (BVB)	Ort, Datum, Name in Druckbuchstaben, Unterschrift (BVB)
--------------------------------	---	---

Anlage 3.3.10	Ort, Datum, Name in Druckbuchstaben, Unterschrift (BVB)	Ort, Datum, Name in Druckbuchstaben, Unterschrift (BVB)
---------------	---	---

DB InfraGO	Ort, Datum, Name in Druckbuchstaben, Unterschrift (BVB)	Ort, Datum, Name in Druckbuchstaben, Unterschrift (BVB)
