




Schieberschacht S.Sch01
Schnitt A-A

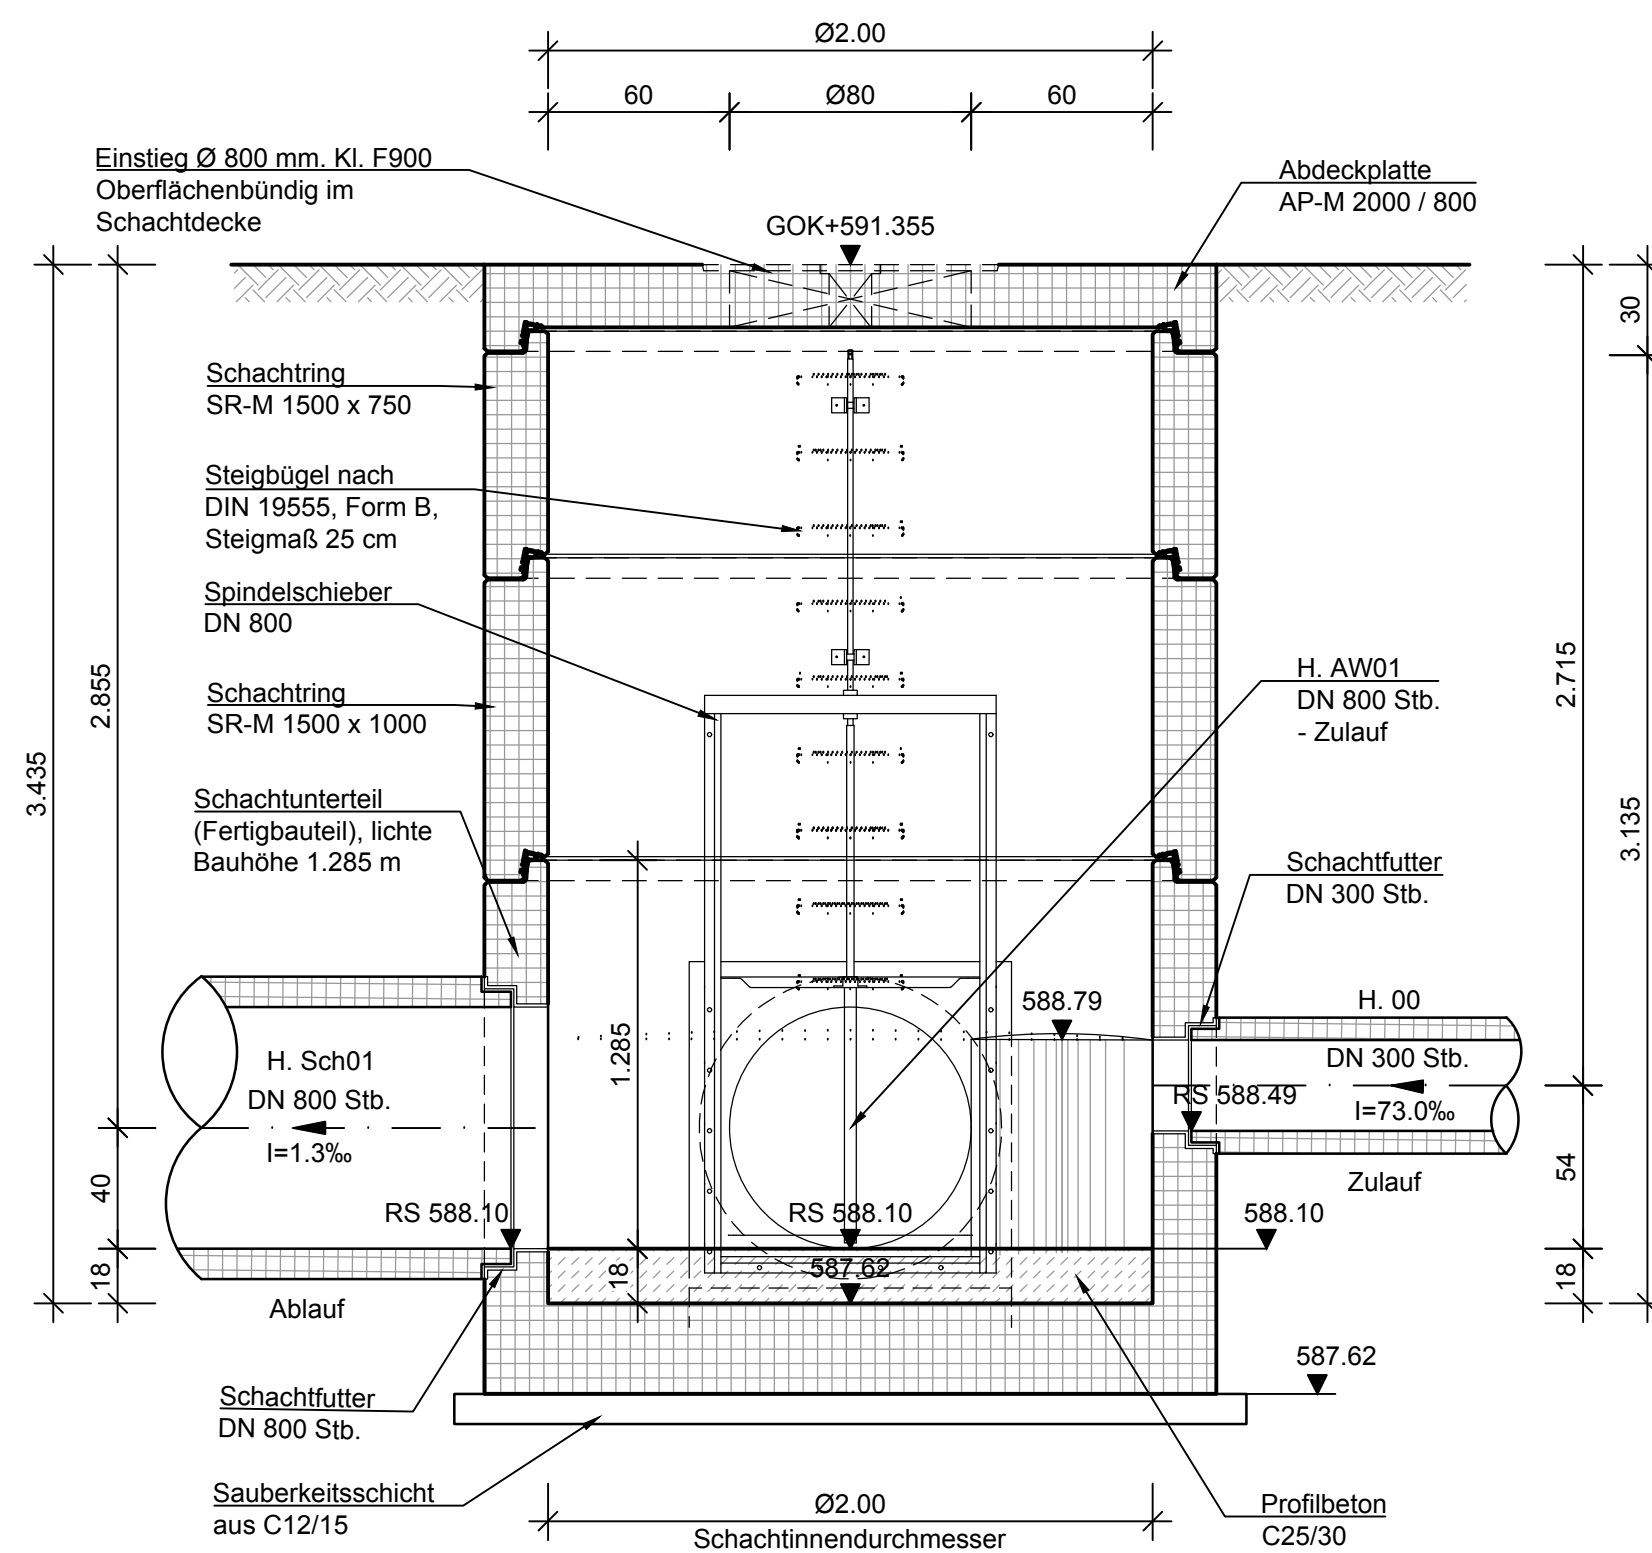


Schieberschacht S.Sch01
Schnitt B-B

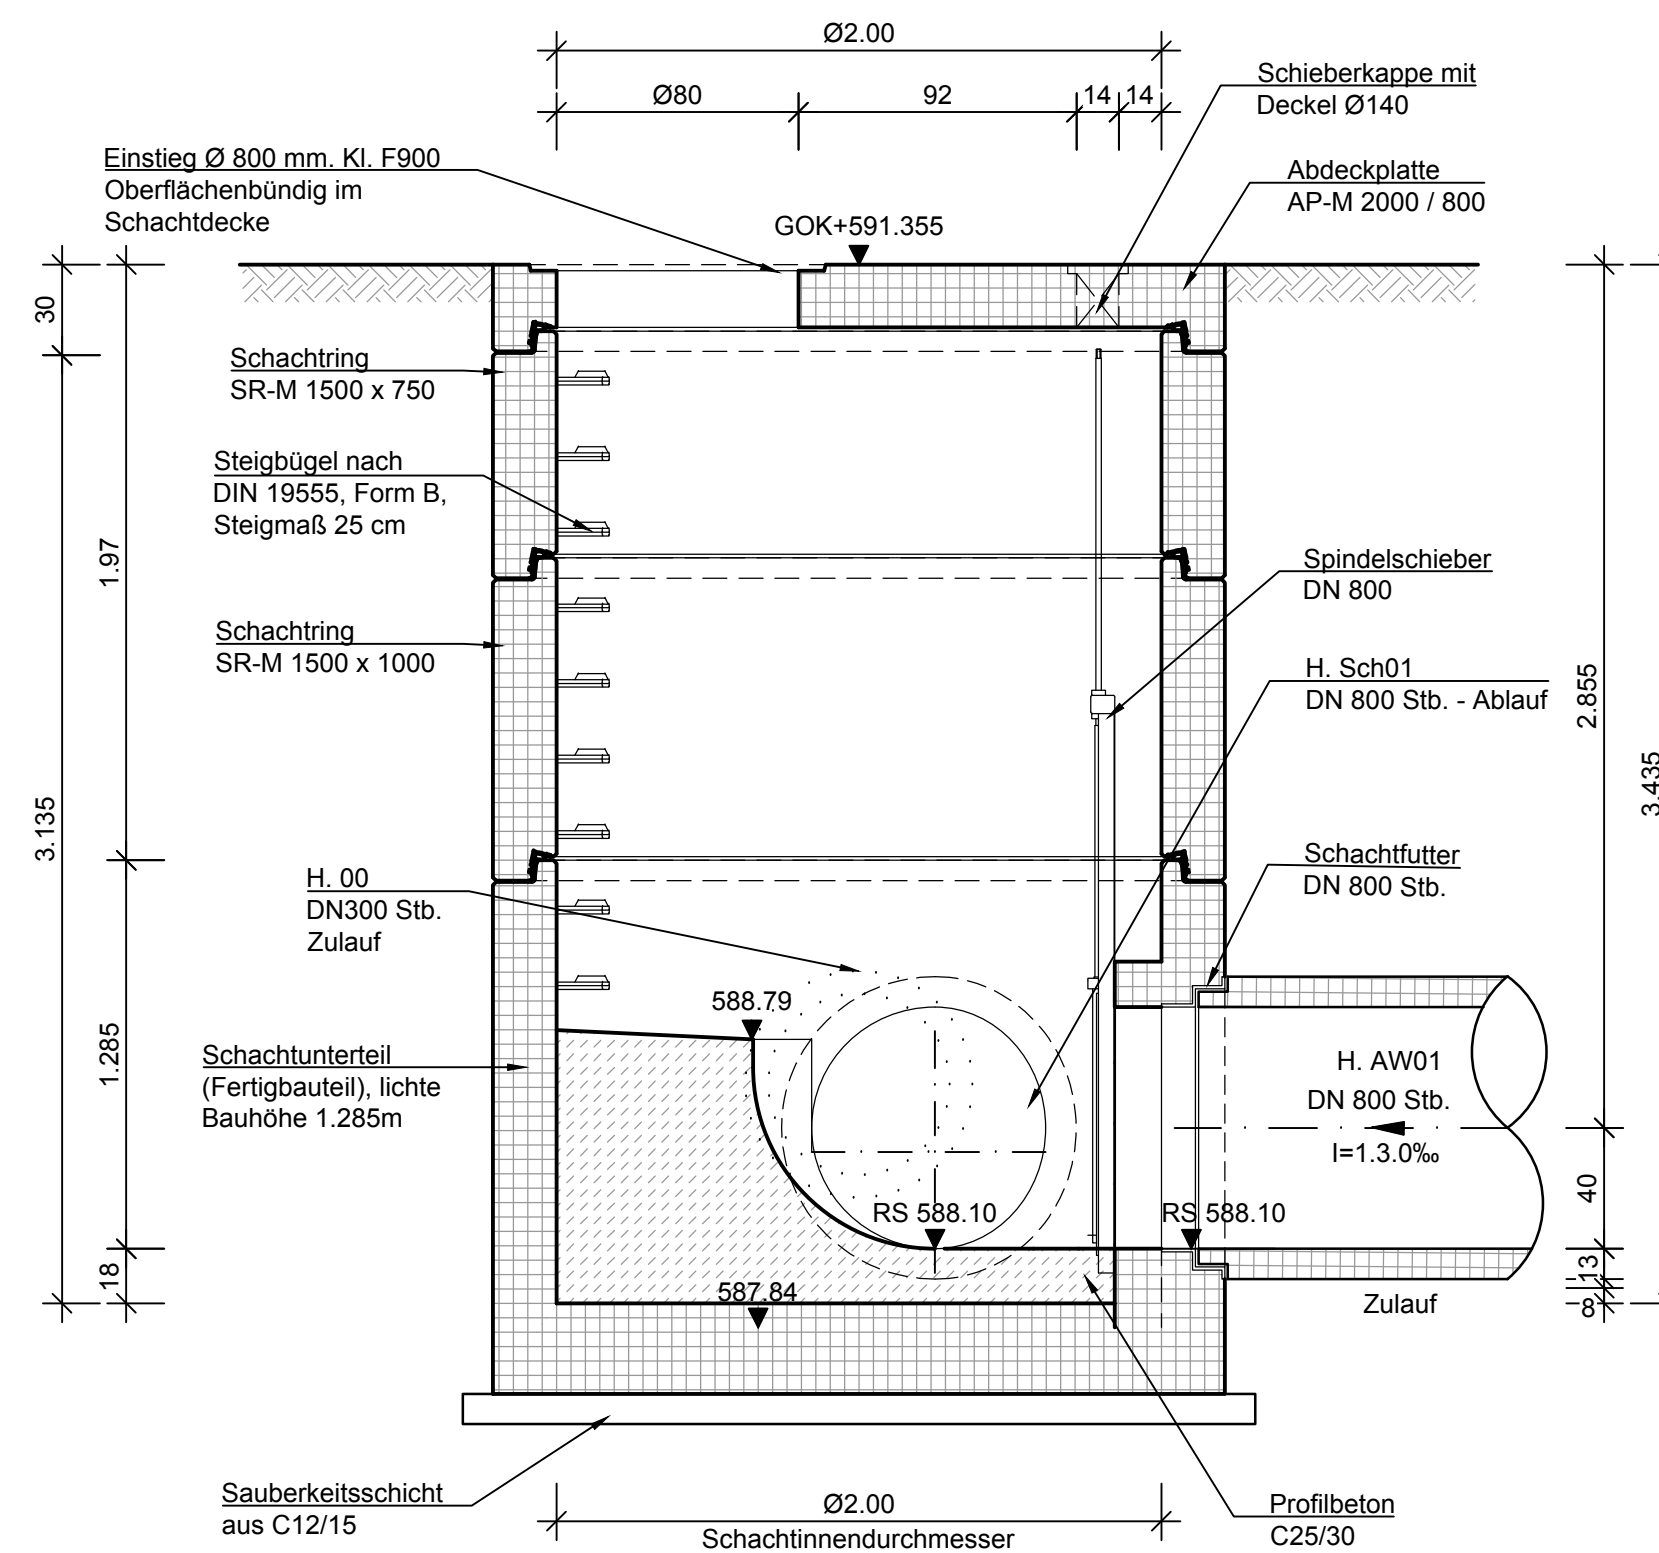



Schieberschacht S.Sch01
Grundriss

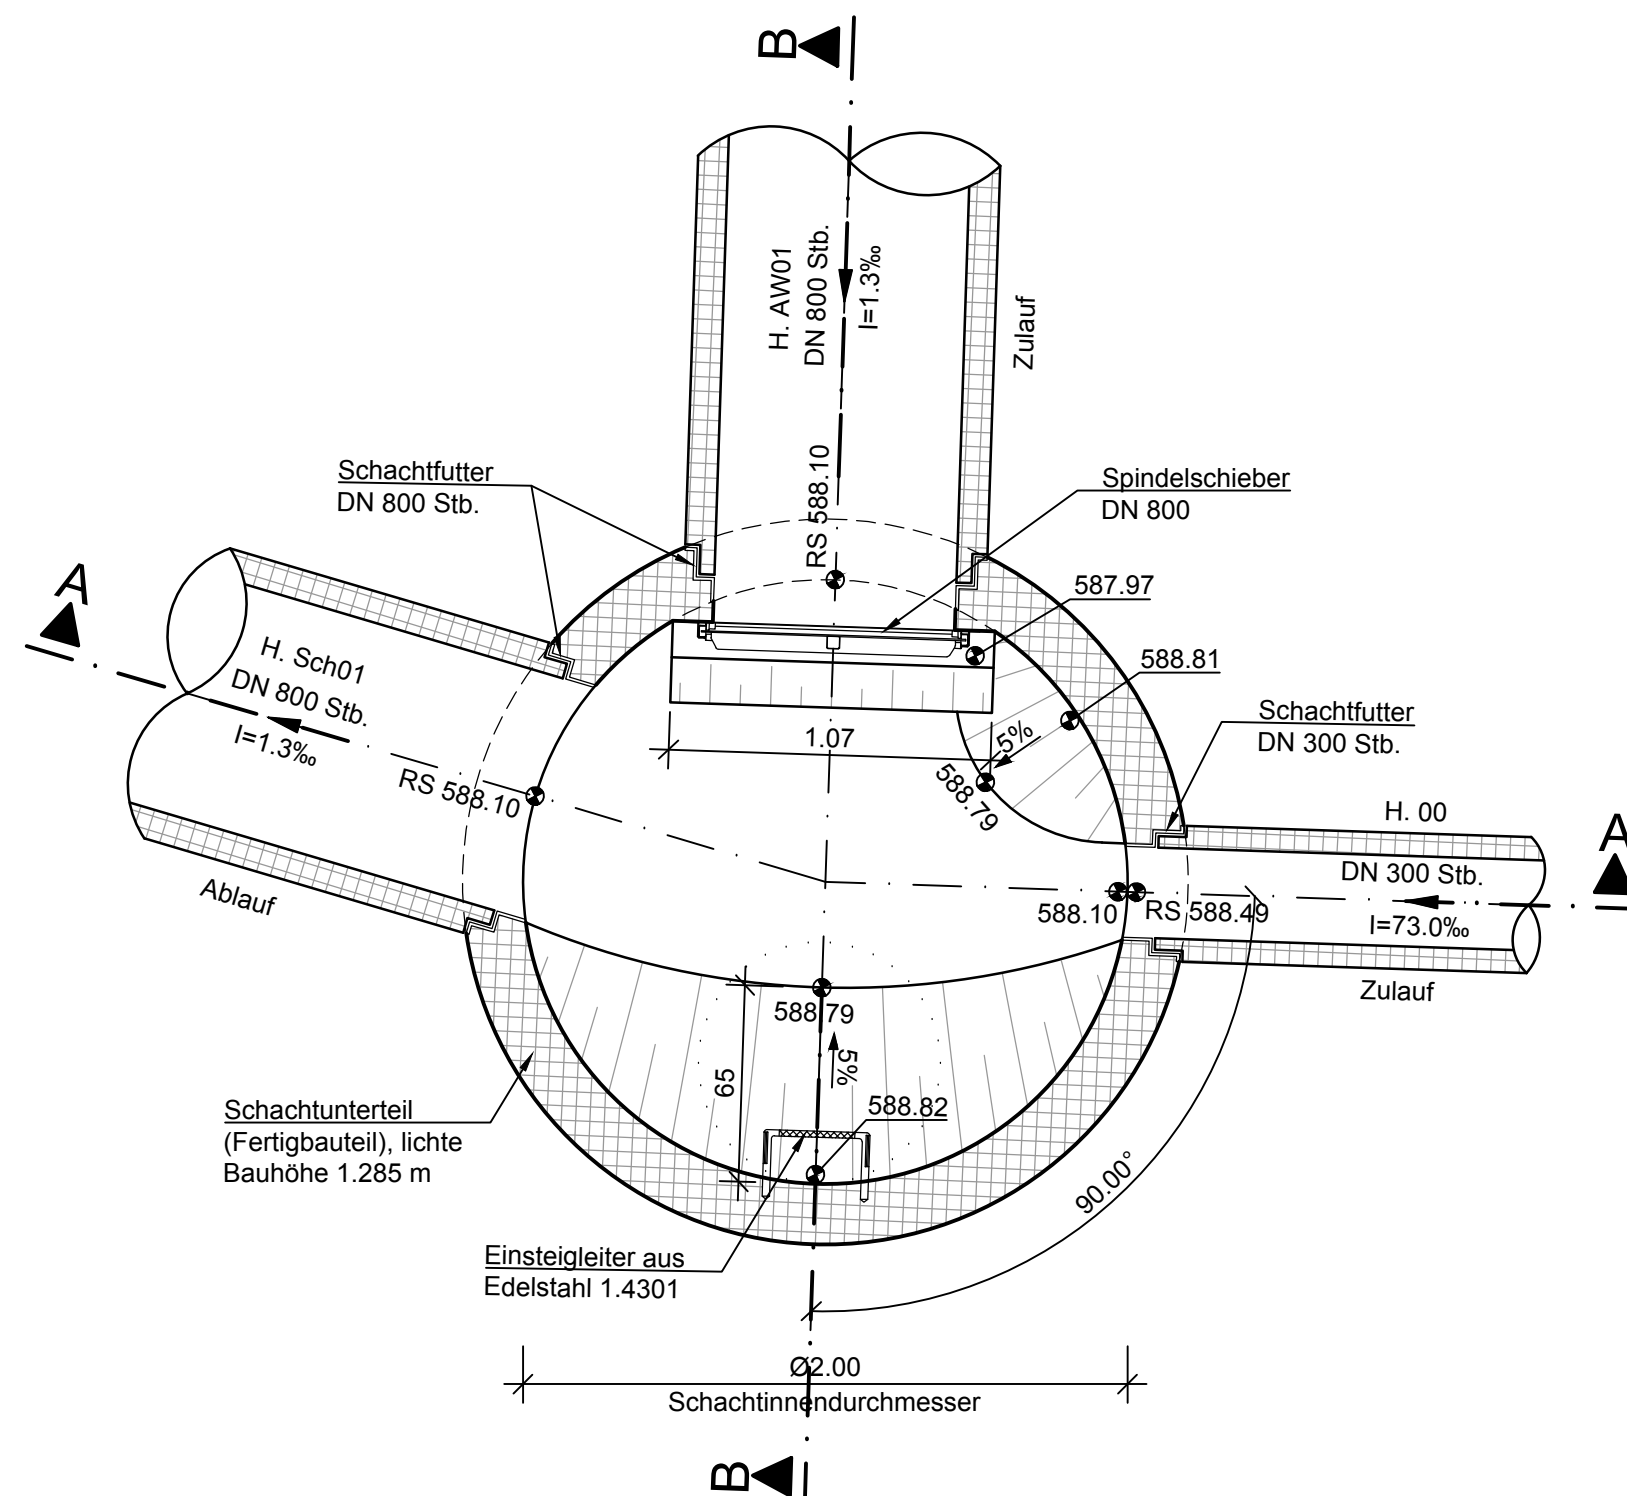




Schieberschacht S.Sch01
Draufsicht

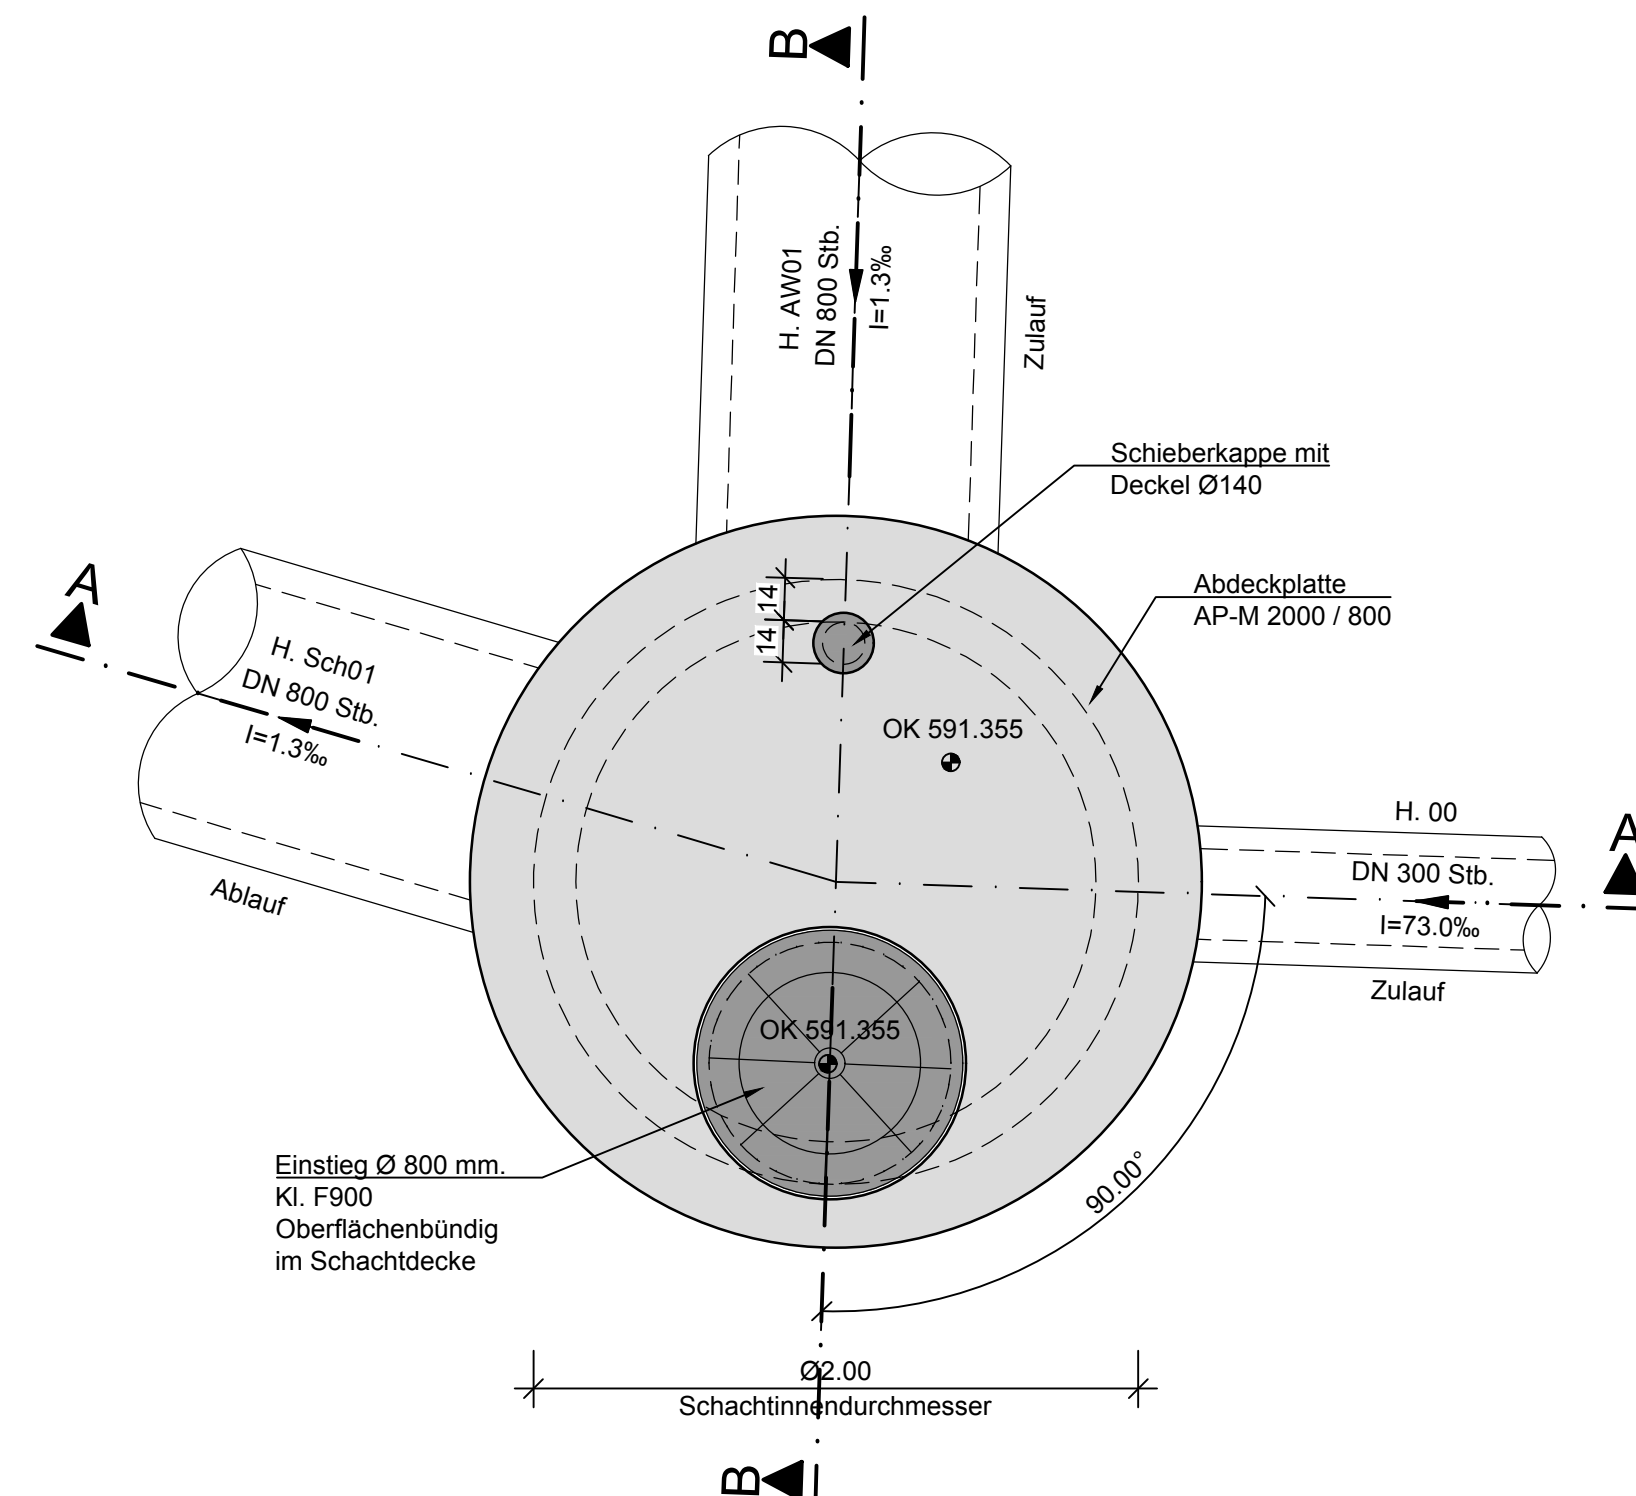

Schieberschacht S.Sch01

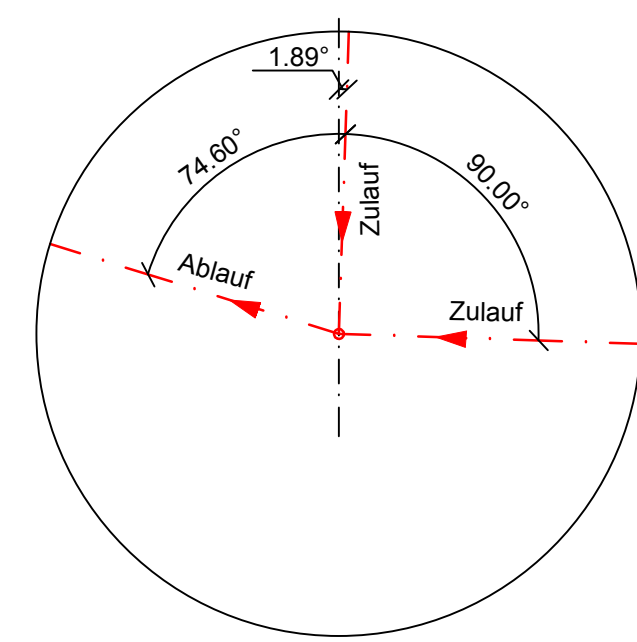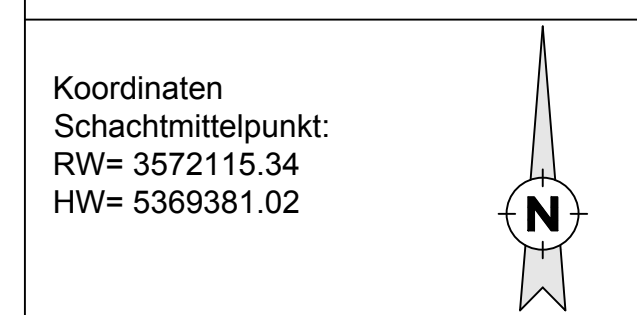

Legende

 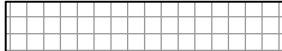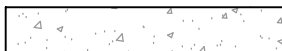	Planung		Höhenangabe Grundriss
	Stahlbeton		Höhenangabe Schnitte
	Füllbeton, unbewehrt / Gerinnebeton unbewehrt		Gefälle
	Fertigteil		Wasserspiegel
	Gitterrost		
	Verbau		
	Drainageschicht		
	GOK geplant		
	GOK Bestand		

[illegible]